
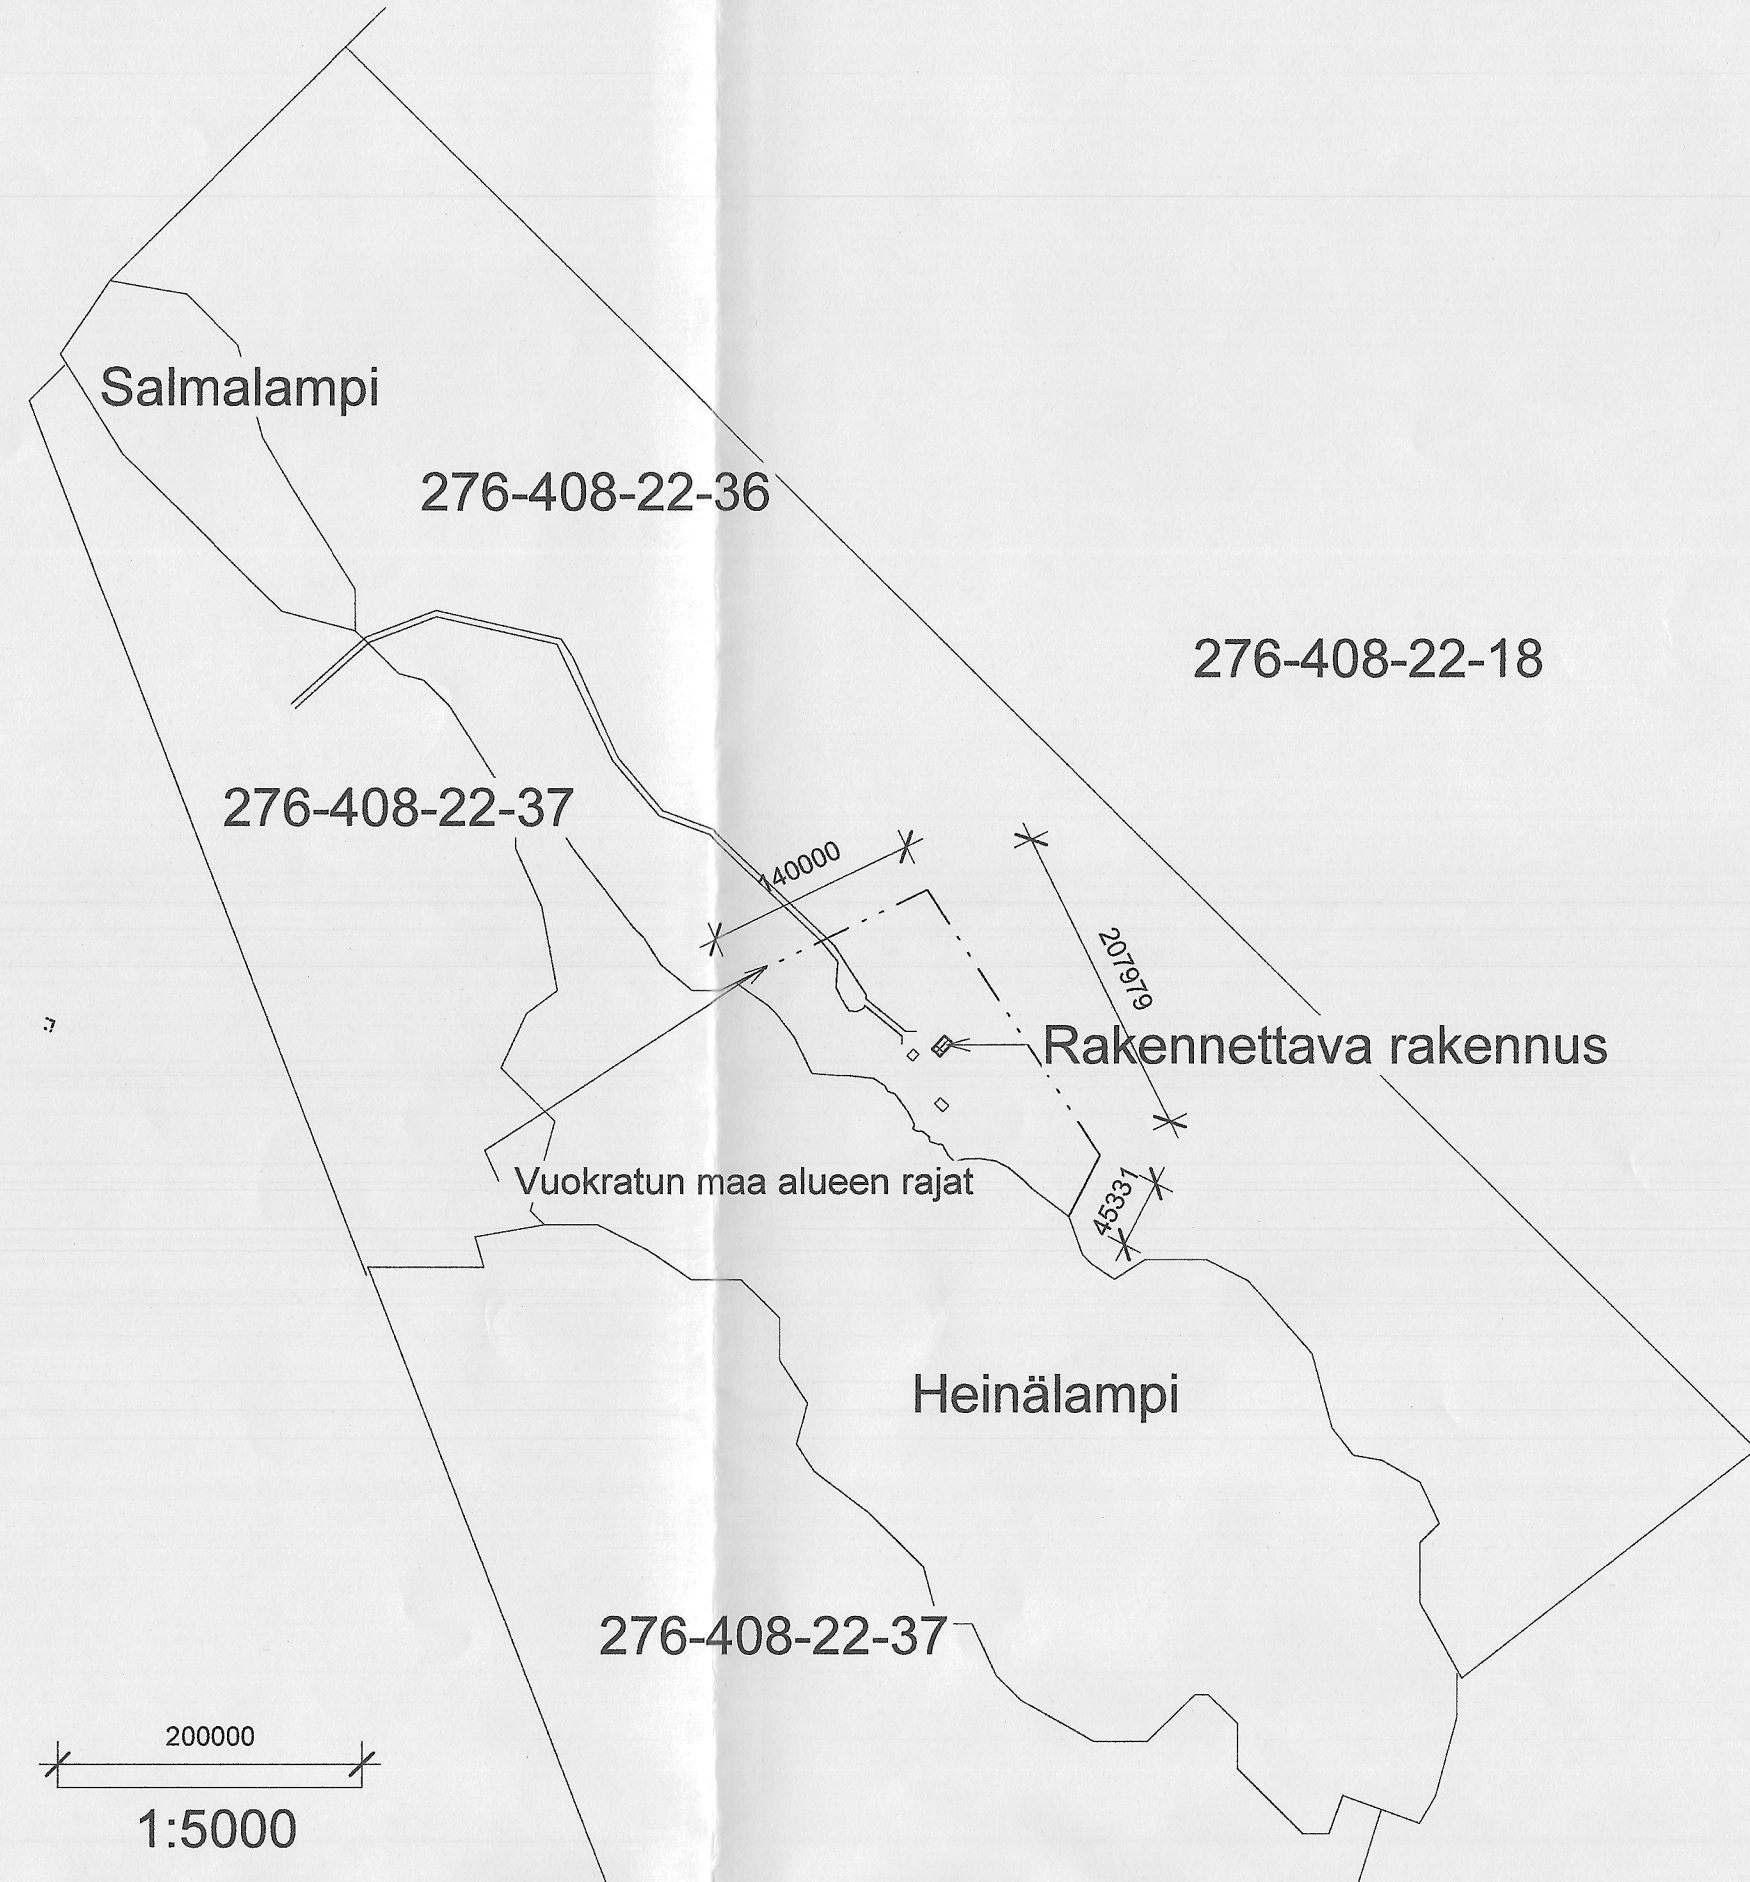


Tie pihaan

Rantaviiva

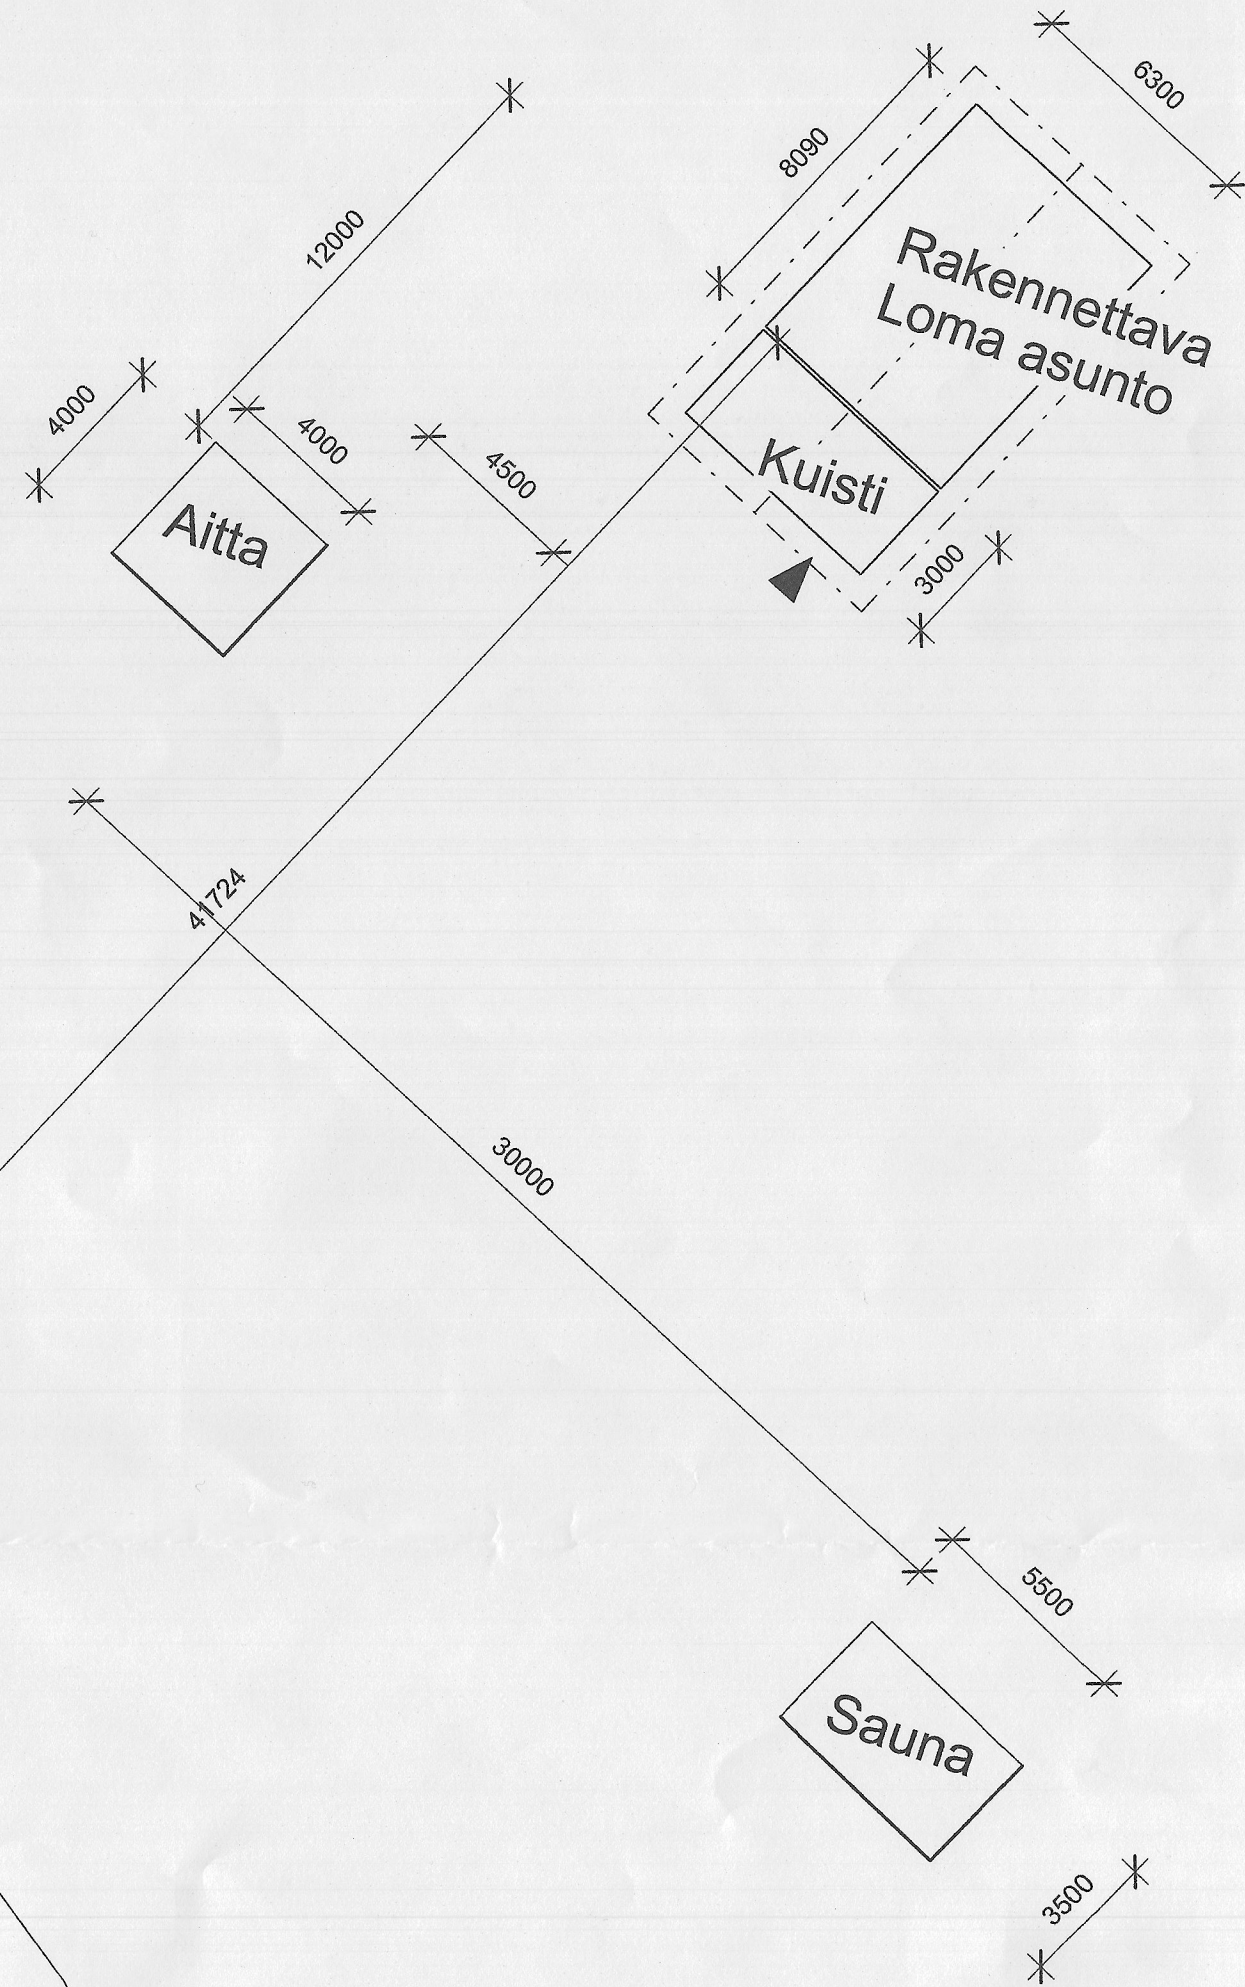

PINTA-ALALASKELMA

KRS.ALA	
1. KRS	51 m2
2. KRS	32 m2
YHT.	83 m2

Vuokratun maa-alueen pinta-ala 22800 m2
Rakennusoikeus 400m2

Rakennusoikeutta käytetty
400m2 - 16m2 + 19m2 = 365m2

Rakennetaan
~~73m2~~ 83 m²

Jäljelle jää
282 m2

Rakennuksen alimman lattiatason korkeusaseman tulee olla vähintään 1,0 metriä kerran 50 vuodessa toistuvan ylivedenkorkeuden (HW 1/50a) yläpuolella.

Kiinteistölle ei tule omaa jäte-astiaa. Roskat kuljeteaan itse pois.

Tunnus	Muutos	Päiväys
--------	--------	---------