


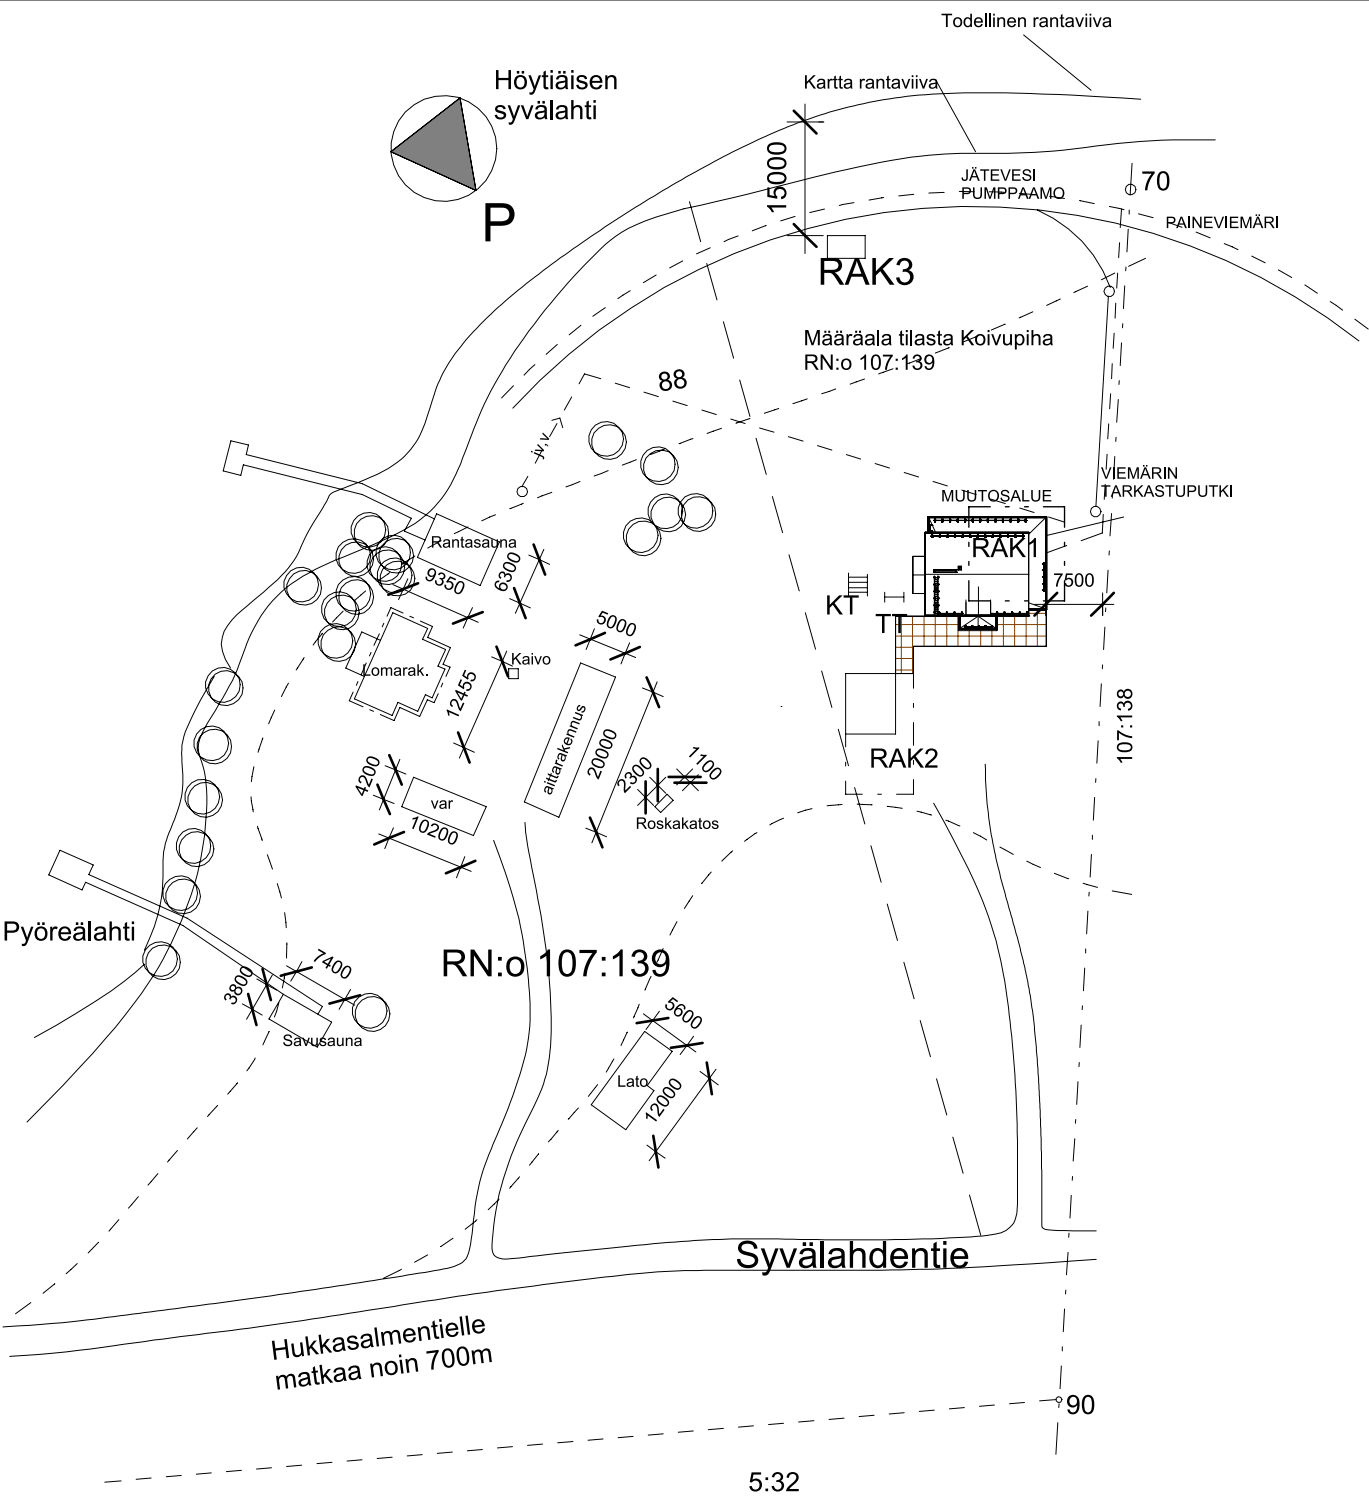

PALOLUOKKA P3
RAKENNUS VARUSTETAAN KESKITETYILLÄ TULO- JA POISTOILMA- SEKÄ
LÄMMÖNTALTEENOTTOLAITTEELLA ERIKOISSUUNNITELMIEN MUKAAN.

PALOVAROITIN KYTKETÄÄN SÄHKÖVERKKOON.
PALOVAROITIN SFS-EN 14604 STANDARDIN MUKAINEN.
1 kpl alkavaa 60m2 kohti.

Kunta: Kontiolahti
Kylä: Pohja
Määrä-ala tilasta Koivupiha RN:o 107:139

Tontin pinta-ala n. 5500m2

Sallittu rakennusoikeus kerrosala yhteensä 500m2

RAKENNUSOIKEUSLASKELMA

Nykyinen kerrosala	
RAK 1 - asuinrakennus	210m2
RAK 2 - varasto	52m2
RAK 3 - huvimaja	15m2
Vapaa-ajan asunto	120m2
Talousrakennus 1 (kylmä rakennus, vanha navetta)	100m2
Talousrakennus 2 (kylmä rakennus, aitta)	42m2
Talousrakennus 3 (Savusauna)	28m2
Talousrakennus 4 (Rantasauna)	60m2
Talousrakennus 5 (Lato)	67m2
yht.	694m2

Asuinrakennuksen RAK1 laajennus 24m2

KÄYTETTY RAKENNUSOIKEUS YHT. 718m2

Autopaikkoja 4kpl
TT = tomutusteline
KT = kuivausteline