


## Ajoradan sivukaltevuus

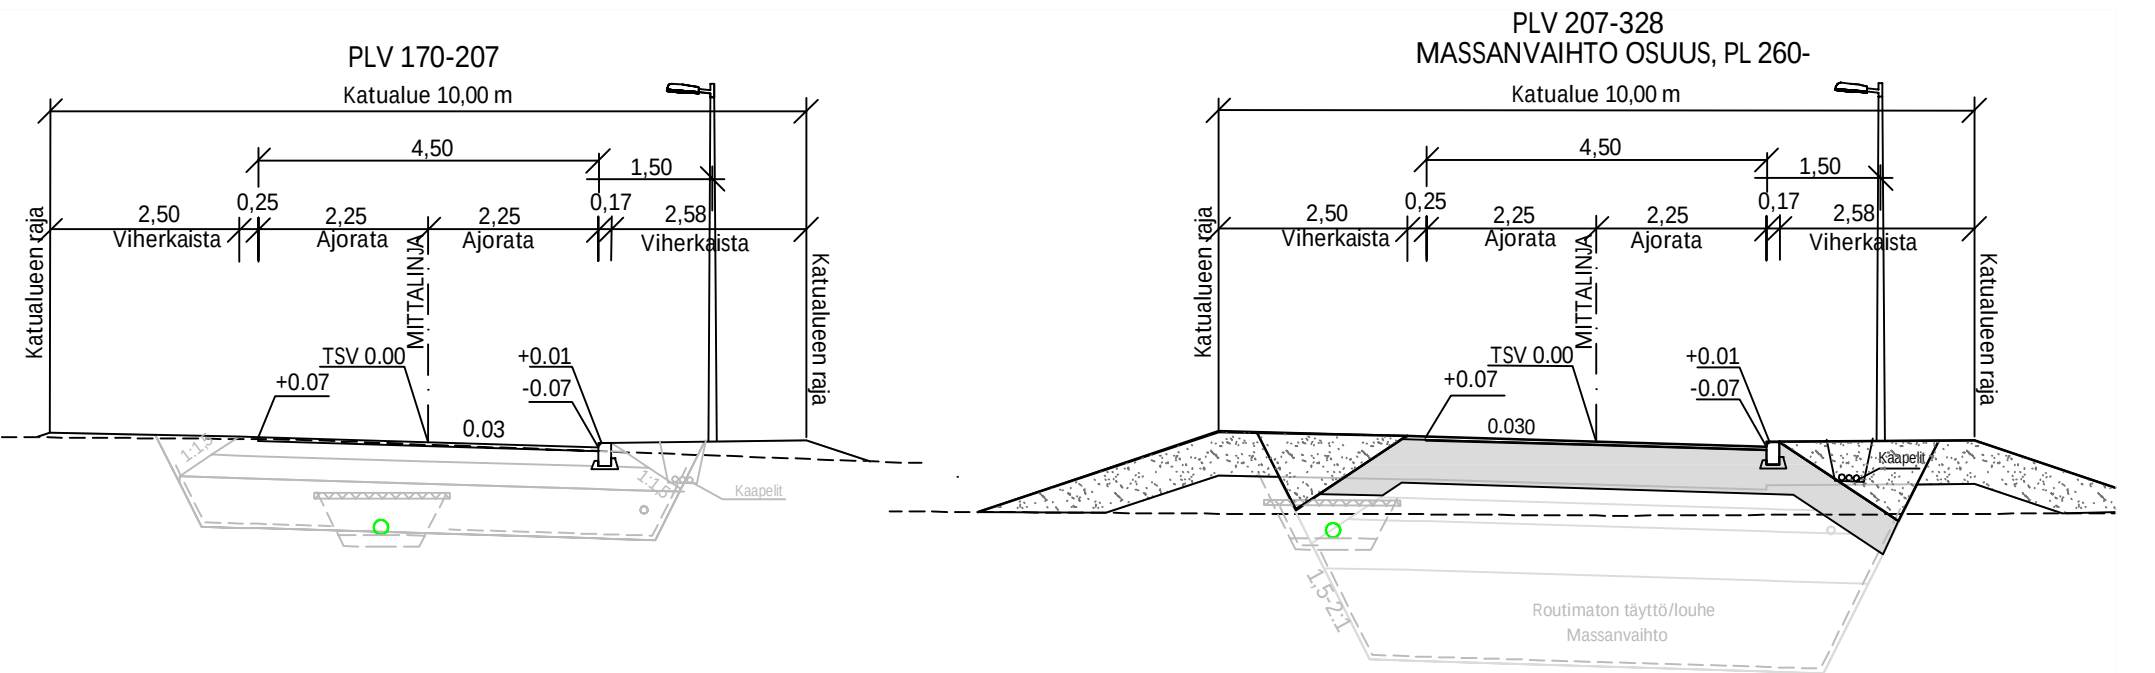

SUODATINKANGAS N3

Korkeusjärjestelmä N2000

| MUUTOSPÄIVÄYS |     |    | MUUTOS- | MUUT- | ALLE- | MUUTOS                                 |
|---------------|-----|----|---------|-------|-------|----------------------------------------|
| Pv.           | Kk. | V. | TUNNUS  | TAJA  | KIRJ. |                                        |
| 2             | 5   | 25 | B       | HKo   |       | Kadun tasauksen nostaminen plv 207–328 |
| 9             | 2   | 24 | A       | HKo   |       | Päivitetty rakennussuunnitelmaksi      |

KONTIOLAHDEN KUNTA  
KUNTATEKNIikka

|   |               |          |                       |       |        |
|---|---------------|----------|-----------------------|-------|--------|
| KONTIOLAHTI<br><br>LAMMINRANNAN UUSI ALUE<br><br><br><br>RAKENNUSSUUNNITELMA<br>KOIVUKUJAN JATKO<br>PITUUS- JA TYYPPIPOIKKILEIKKAUS | Päiväys       |          | Mittakaavat           |       |        |
|   | 26.1.2024     |          | 1:1000 / 1:100, 1:100 |       |        |
|   | Suunnittelija |          | Kadunpito päätös      |       |        |
|   | Hyväksyjät    |          | Päätökset             |       |        |
|   |               |          |                       |       |        |
|   |               |          |                       |       |        |
| Koordinaattijärjestelmät: ETRS-GK30 ja N2000                                                                                        | Suunn.ala     | Piir.n:o | Osa n:o               | Vuosi | B<br>M |



1510078556-310B  
Piirustusnumero

Ramboll Finland Oy  
Länsikatu 15  
80110 JOENSUU  
puh. 020 755 611

Mikko Ruokolainen Helena Kokkonen