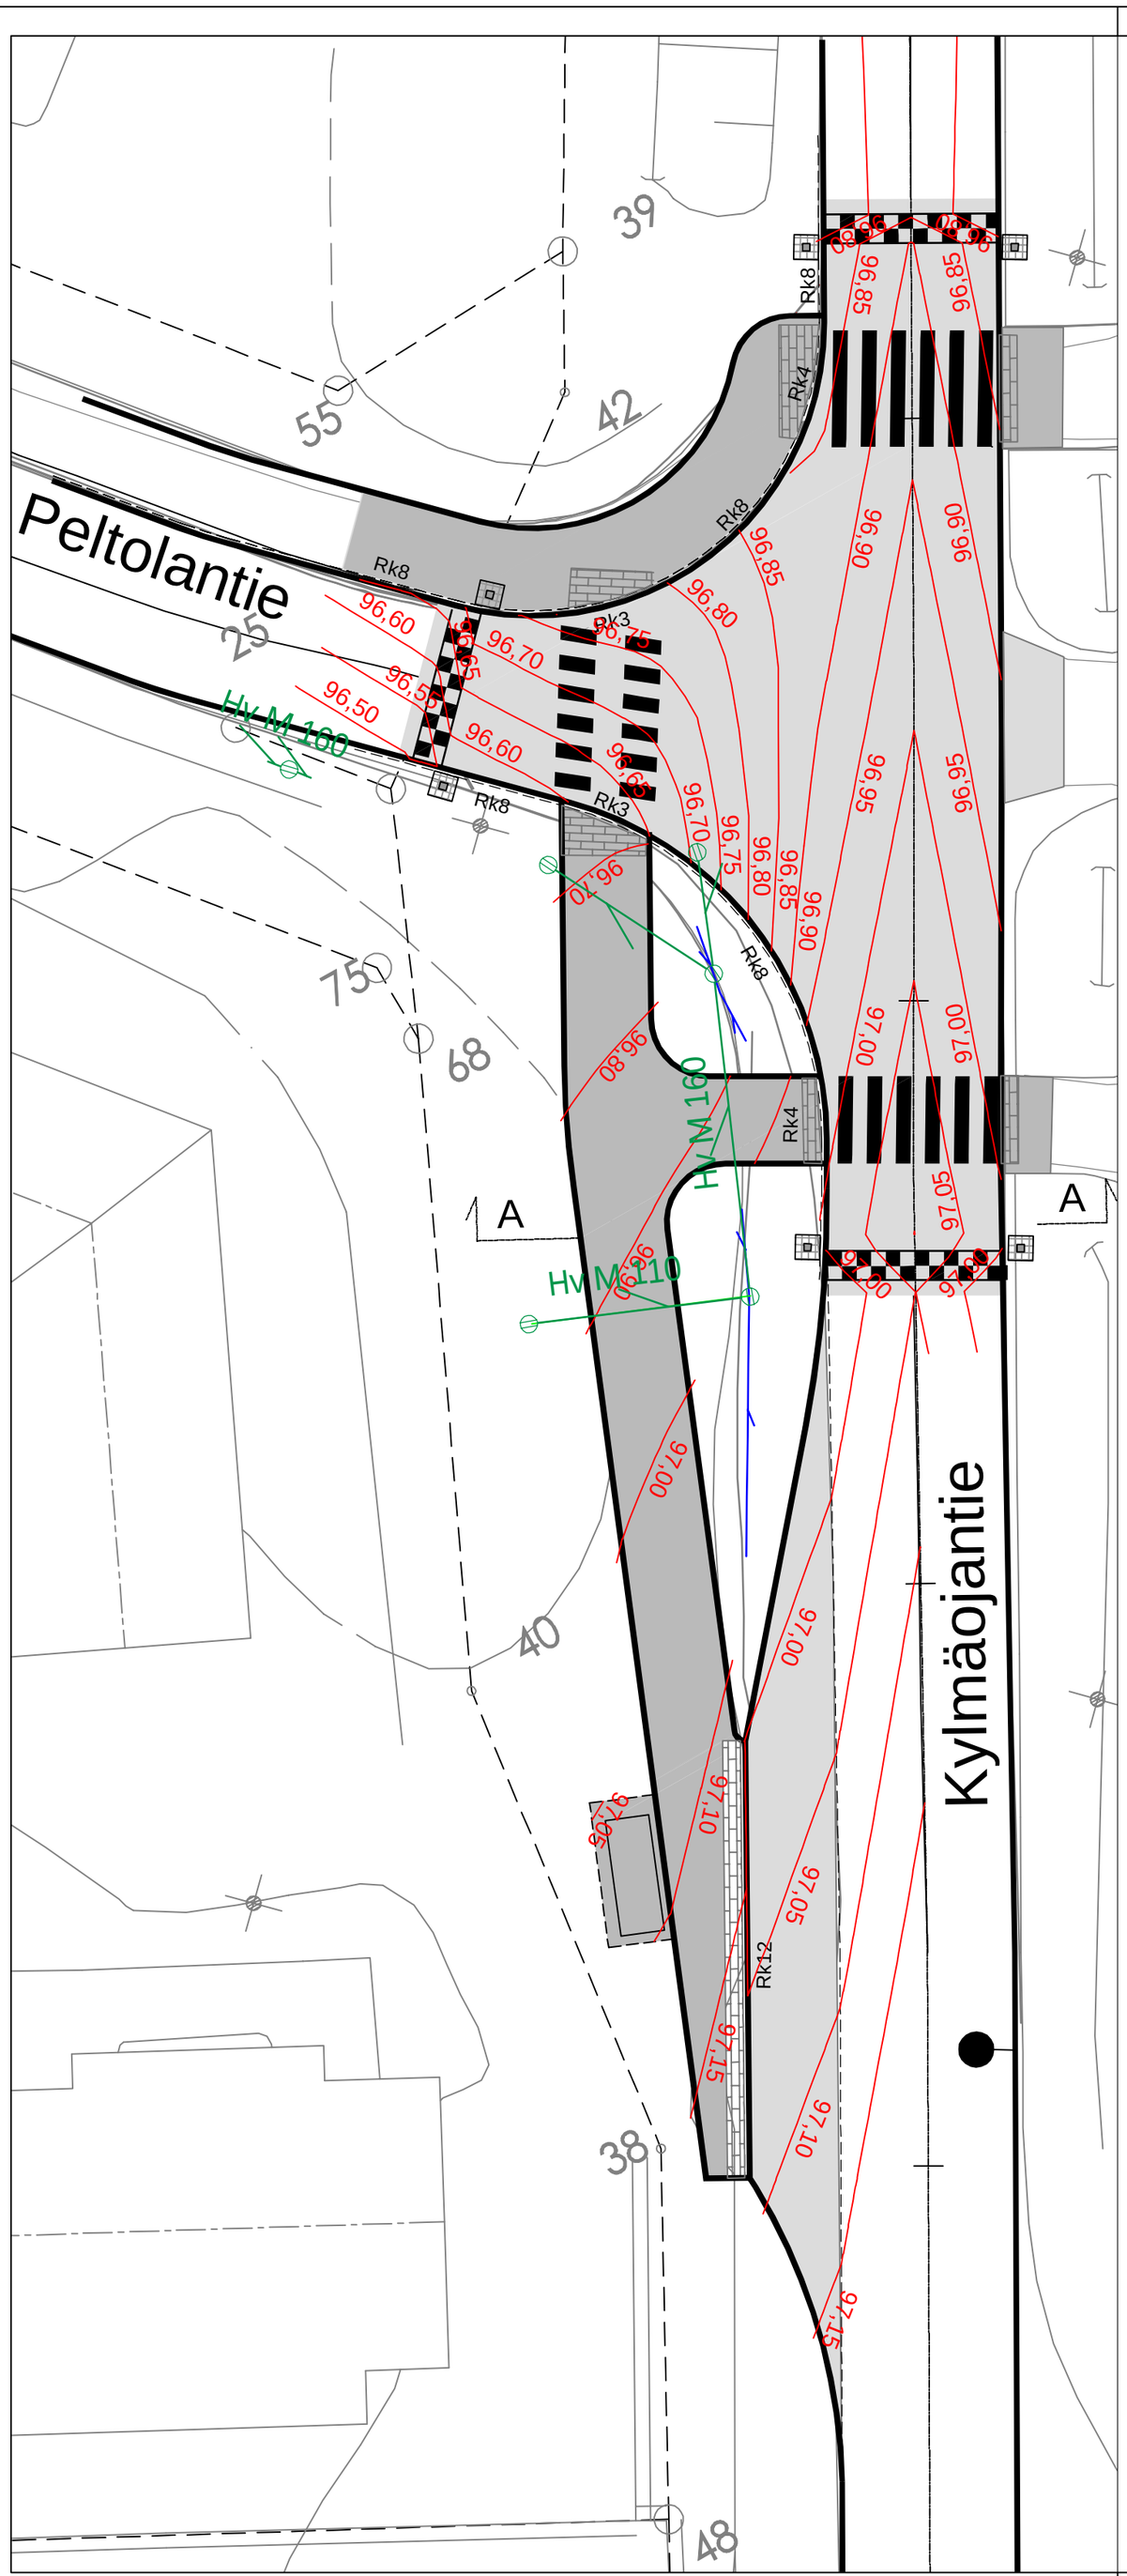

97,00 Tasauskäyrä korkoineen

Euroopan unionin rahoittama

POHJOIS-KARJALA Maakuntaliitto

KONTIOLAHTI

KONTIOLAHDEN KUNTA
KUNTATEKNIIKKA

KONTIOLAHTI
LEHMO
KYLMÄOJANTIEN LIITTYMIEN PARANTAMINEN
RAKENNUSSUUNNITELMA
PELTOLANTIEN LIITTYMÄALUE
TASAUSPIIRUSTUS

Koordinaattijärjestelmät: ETRS-GK30 ja N2000

Päiväys	Mittakaavat
20.5.2025	1:200
Suunnittelija	Kadunpitopäätös
Hyväksyjät	Päätökset

Suunn.ala	Piir.n:o	Osa n:o	Vuosi	M

RAMBOLL
1510088540-501
Piirustusnumero

Ramboll Finland Oy
Länsikatu 15
80110 JOENSUU
puh. 020 755 611

Helena Kokkonen Lari Jeskanen