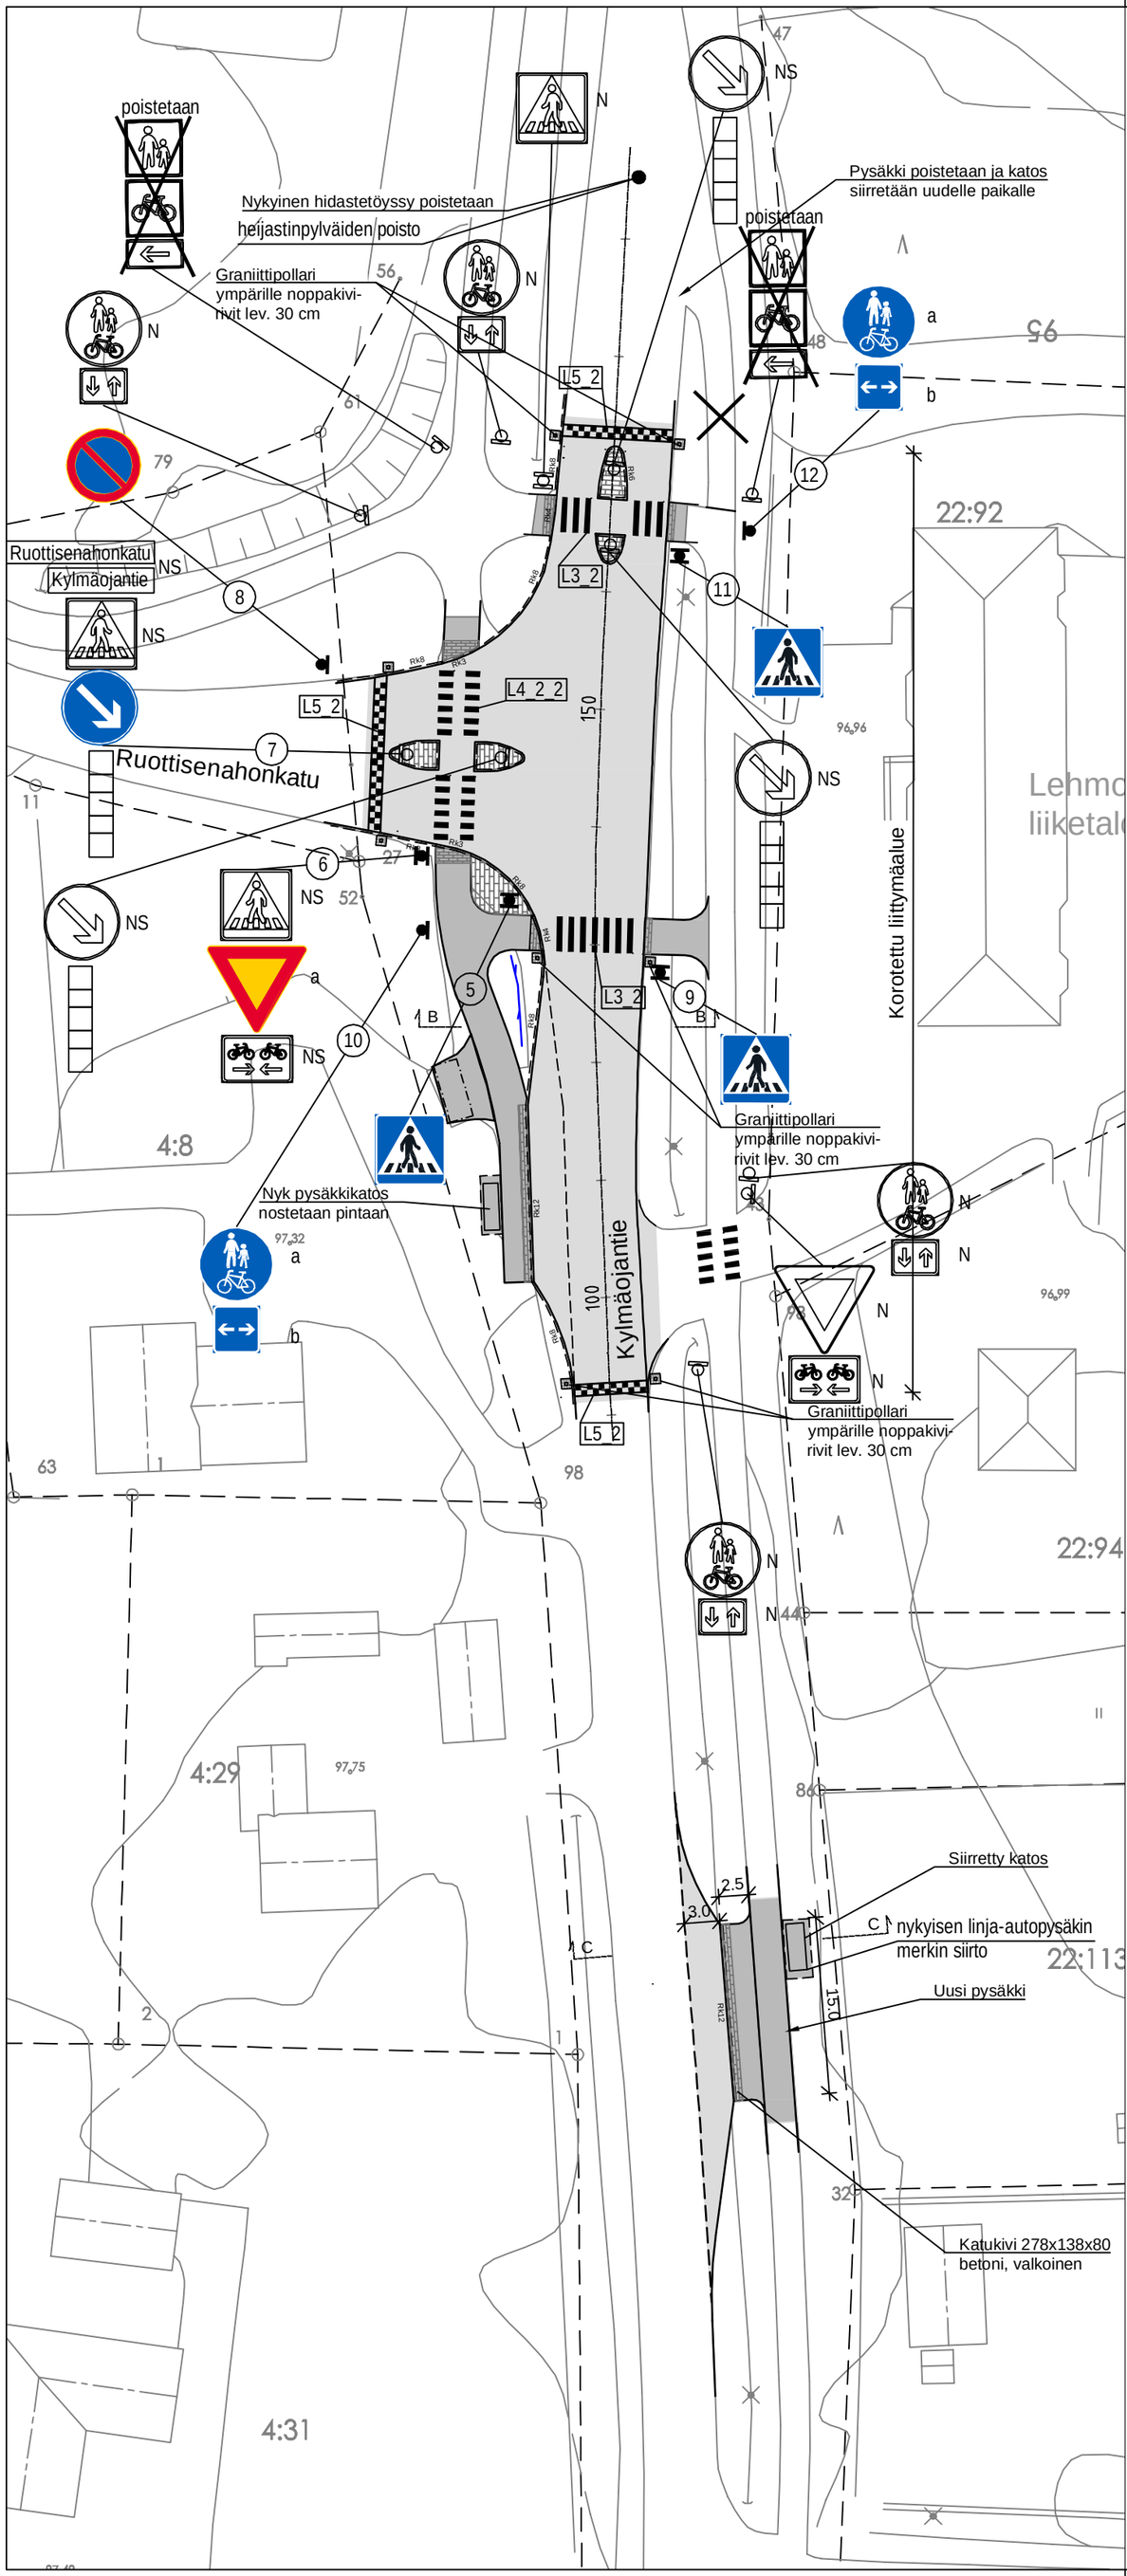

MERKINNÄT

Uusi liikennemerkki

Nykyinen tai siirrettävä liikennemerkki

Euroopan unionin rahoittama

POHJOIS-KARJALA Maakuntaliitto

MUUTOSPÄIVÄYS Pv.	Kk.	V.	MUUTOS-TUNNUS	MUUT-TAJA	ALLE-KIRJ.	MUUTOS

KONTIOLAHTI

KONTIOLAHDEN KUNTA
KUNTATEKNIIKKA

KONTIOLAHTI
LEHMO
KYLMÄOJANTIEN LIITTYMIEN PARANTAMINEN RAKENNUSSUUNNITELMA
RUOTTISENAHONKADUN LIITTYMÄALUE JA LINJA-AUTOPYSÄKKI
LIIKENTEENOHJAUSSUUNNITELMA

Koordinaattijärjestelmät: ETRS-GK30 ja N2000

Päiväys	Mittakaavat
20.5.2025	1:500
Suunnittelija	Kadunpitopäätös
Hyväksyjät	Päätökset

Suunn.ala	Piir.n:o	Osa n:o	Vuosi	M

RAMBOLL

1510088540-702
Piirustusnumero

Ramboll Finland Oy
Länsikatu 15
80110 JOENSUU
puh. 020 755 611

Milla Ahola Hanna Ruusuvuori