



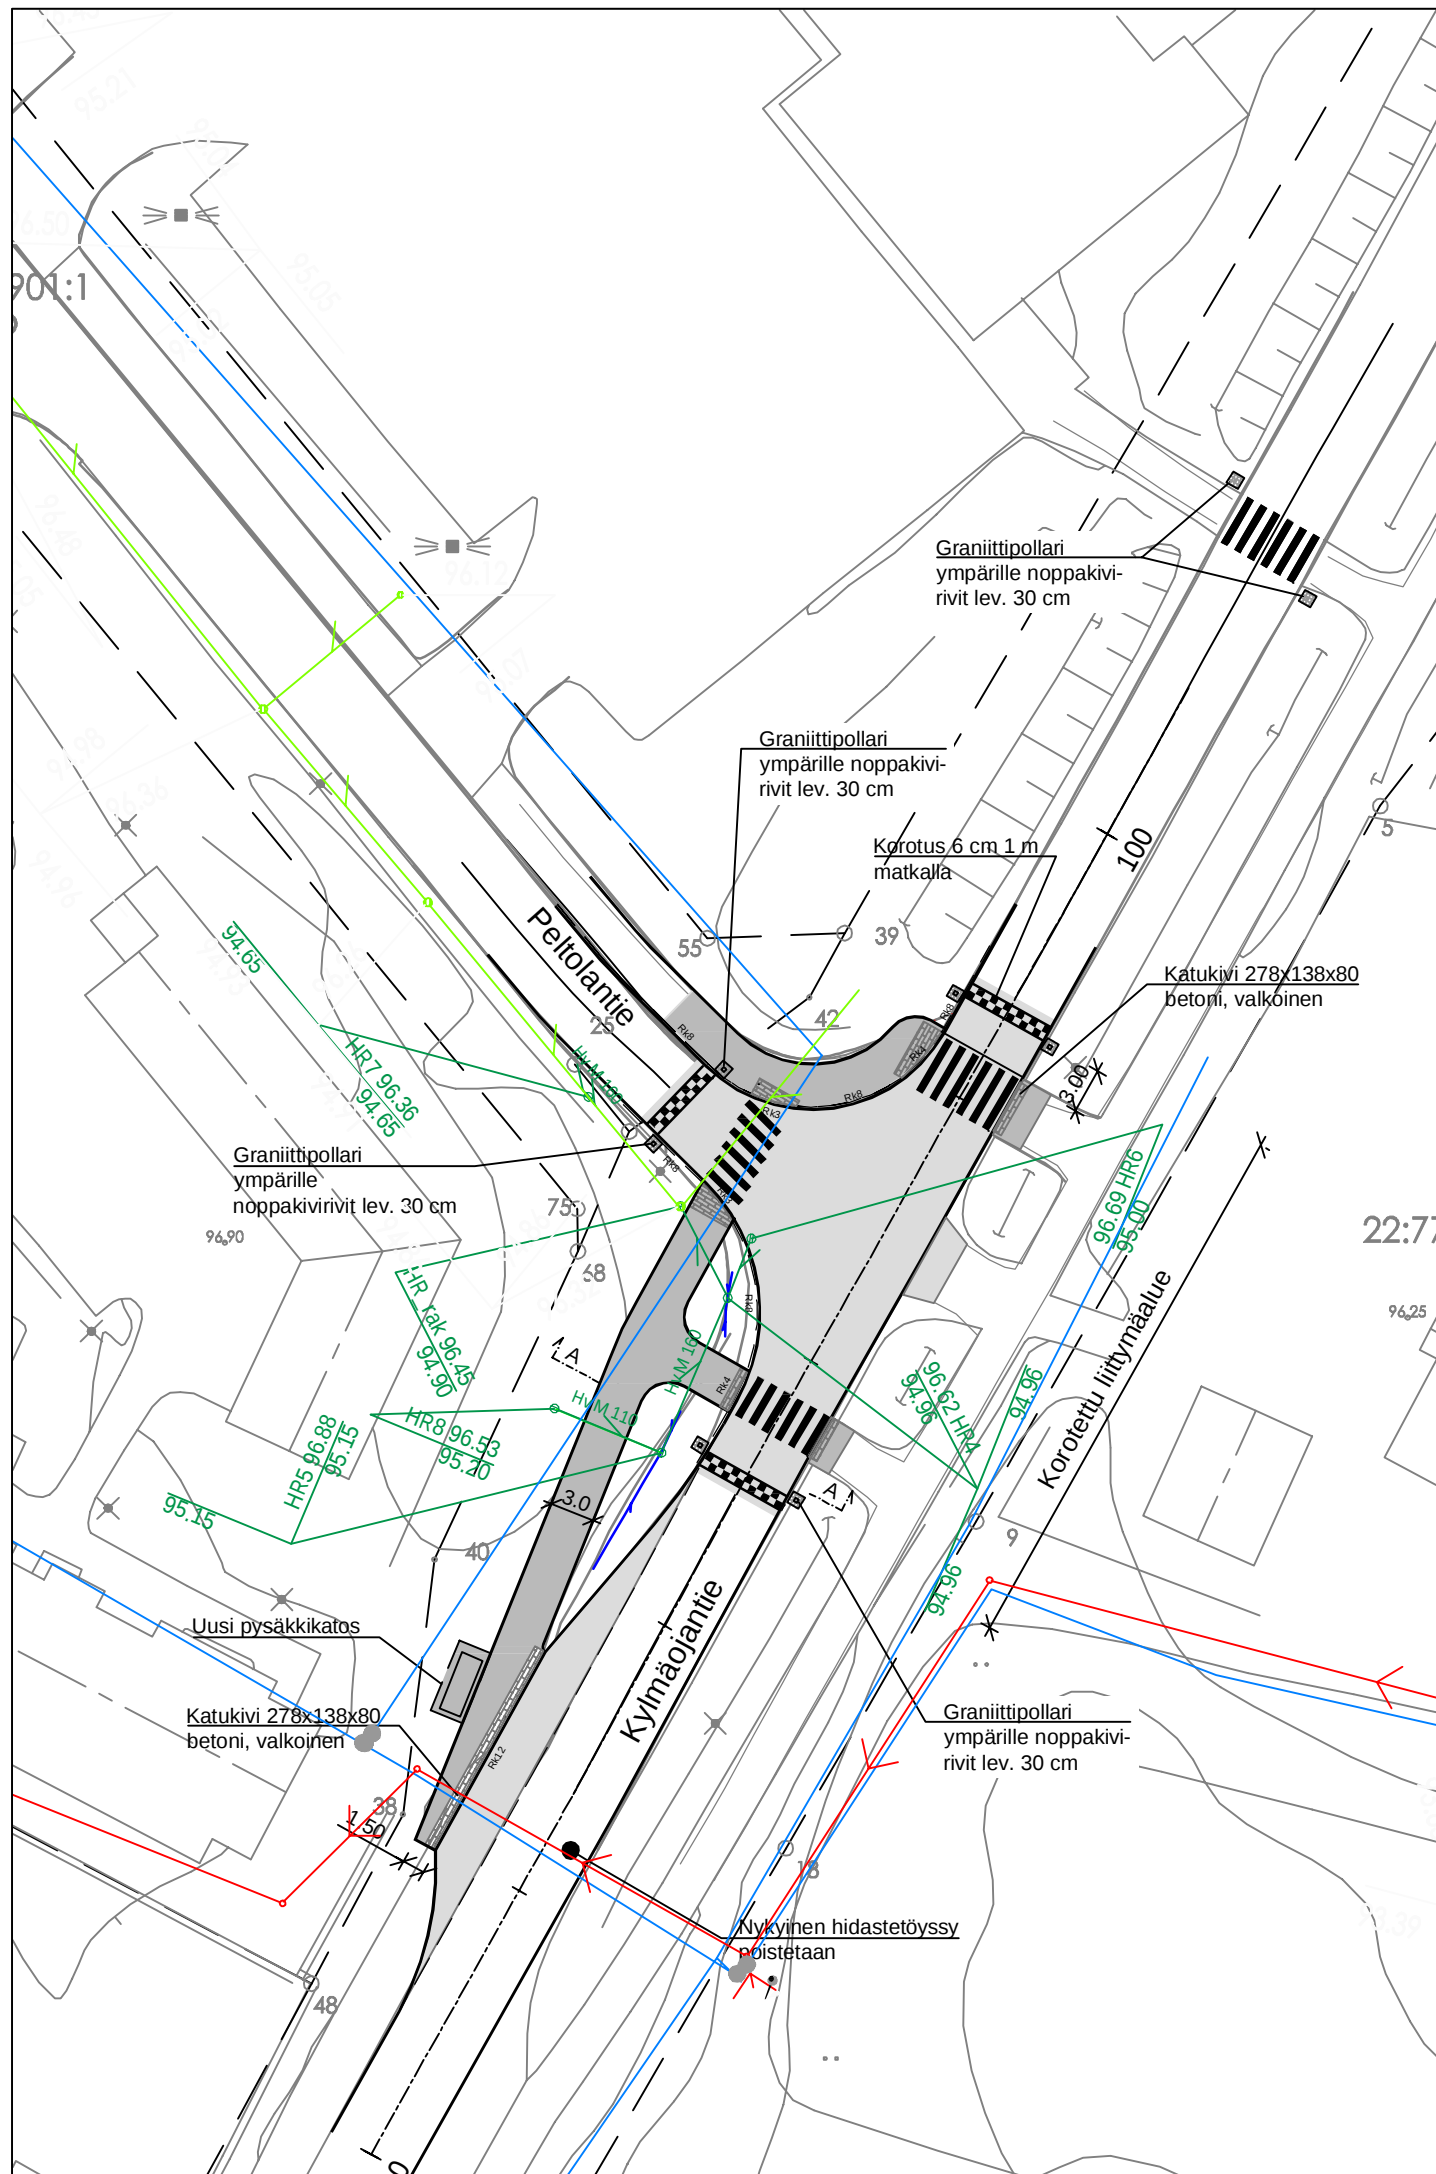

LEIKKAUS A-A

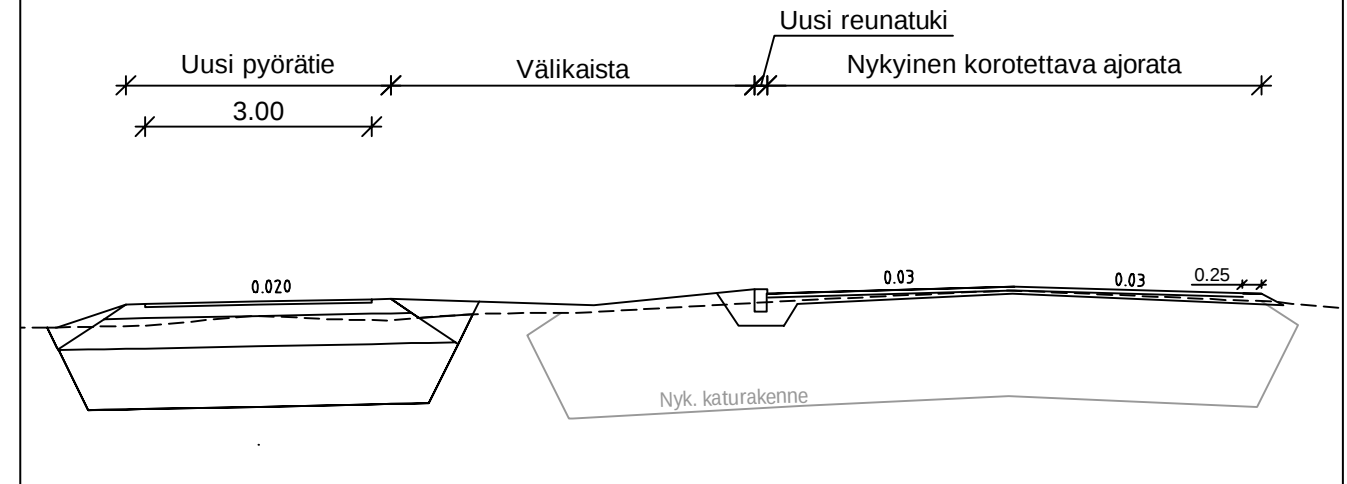

-  Suunniteltu hulevesiviemäri, hulevesikaivo, ritaläkansi
-  Rakennettu vesihuoltolinja



Nykyisten johtojen ja kaapeleiden sijainti selvitettävä ennen rakentamista.

MUUTOSPÄIVÄYS	Pv.	Kk.	V.	MUUTOS-TUNNUS	MUUT-TAJA	ALLE-KIRJ.	MUUTOS
20	5	25		A	HKo		Katusuunnitelma päivitetty rakennussuunnitelmaksi



KONTIOLAHTI

KONTIOLAHDEN KUNTA
KUNTATEKNIikka

KONTIOLAHTI
LEHMO
KYLmäÖJANTIENTEN LIITTYMIEN
PARANTAMINEN
RAKENNUSSUUNNITELMA
PELTOLANTIENTEN LIITTYMÄALUE

Päiväys		Mittakaavat		
1.4.2025		1:500, 1:100		
Suunnittelija		Kadunpitopäätös		
Hyväksyjät		Päätökset		
Suunn.ala	Piir.n:o	Osa n:o	Vuosi	M

Koordinaattijärjestelmät: ETRS-GK30 ja N2000

RAMBOLL
1510088540-202A
Piirustusnumero

Ramboll Finland Oy
Länsikatu 15
80110 JOENSUU
puh. 020 755 611

Helena Kokkonen Lari Jeskanen