


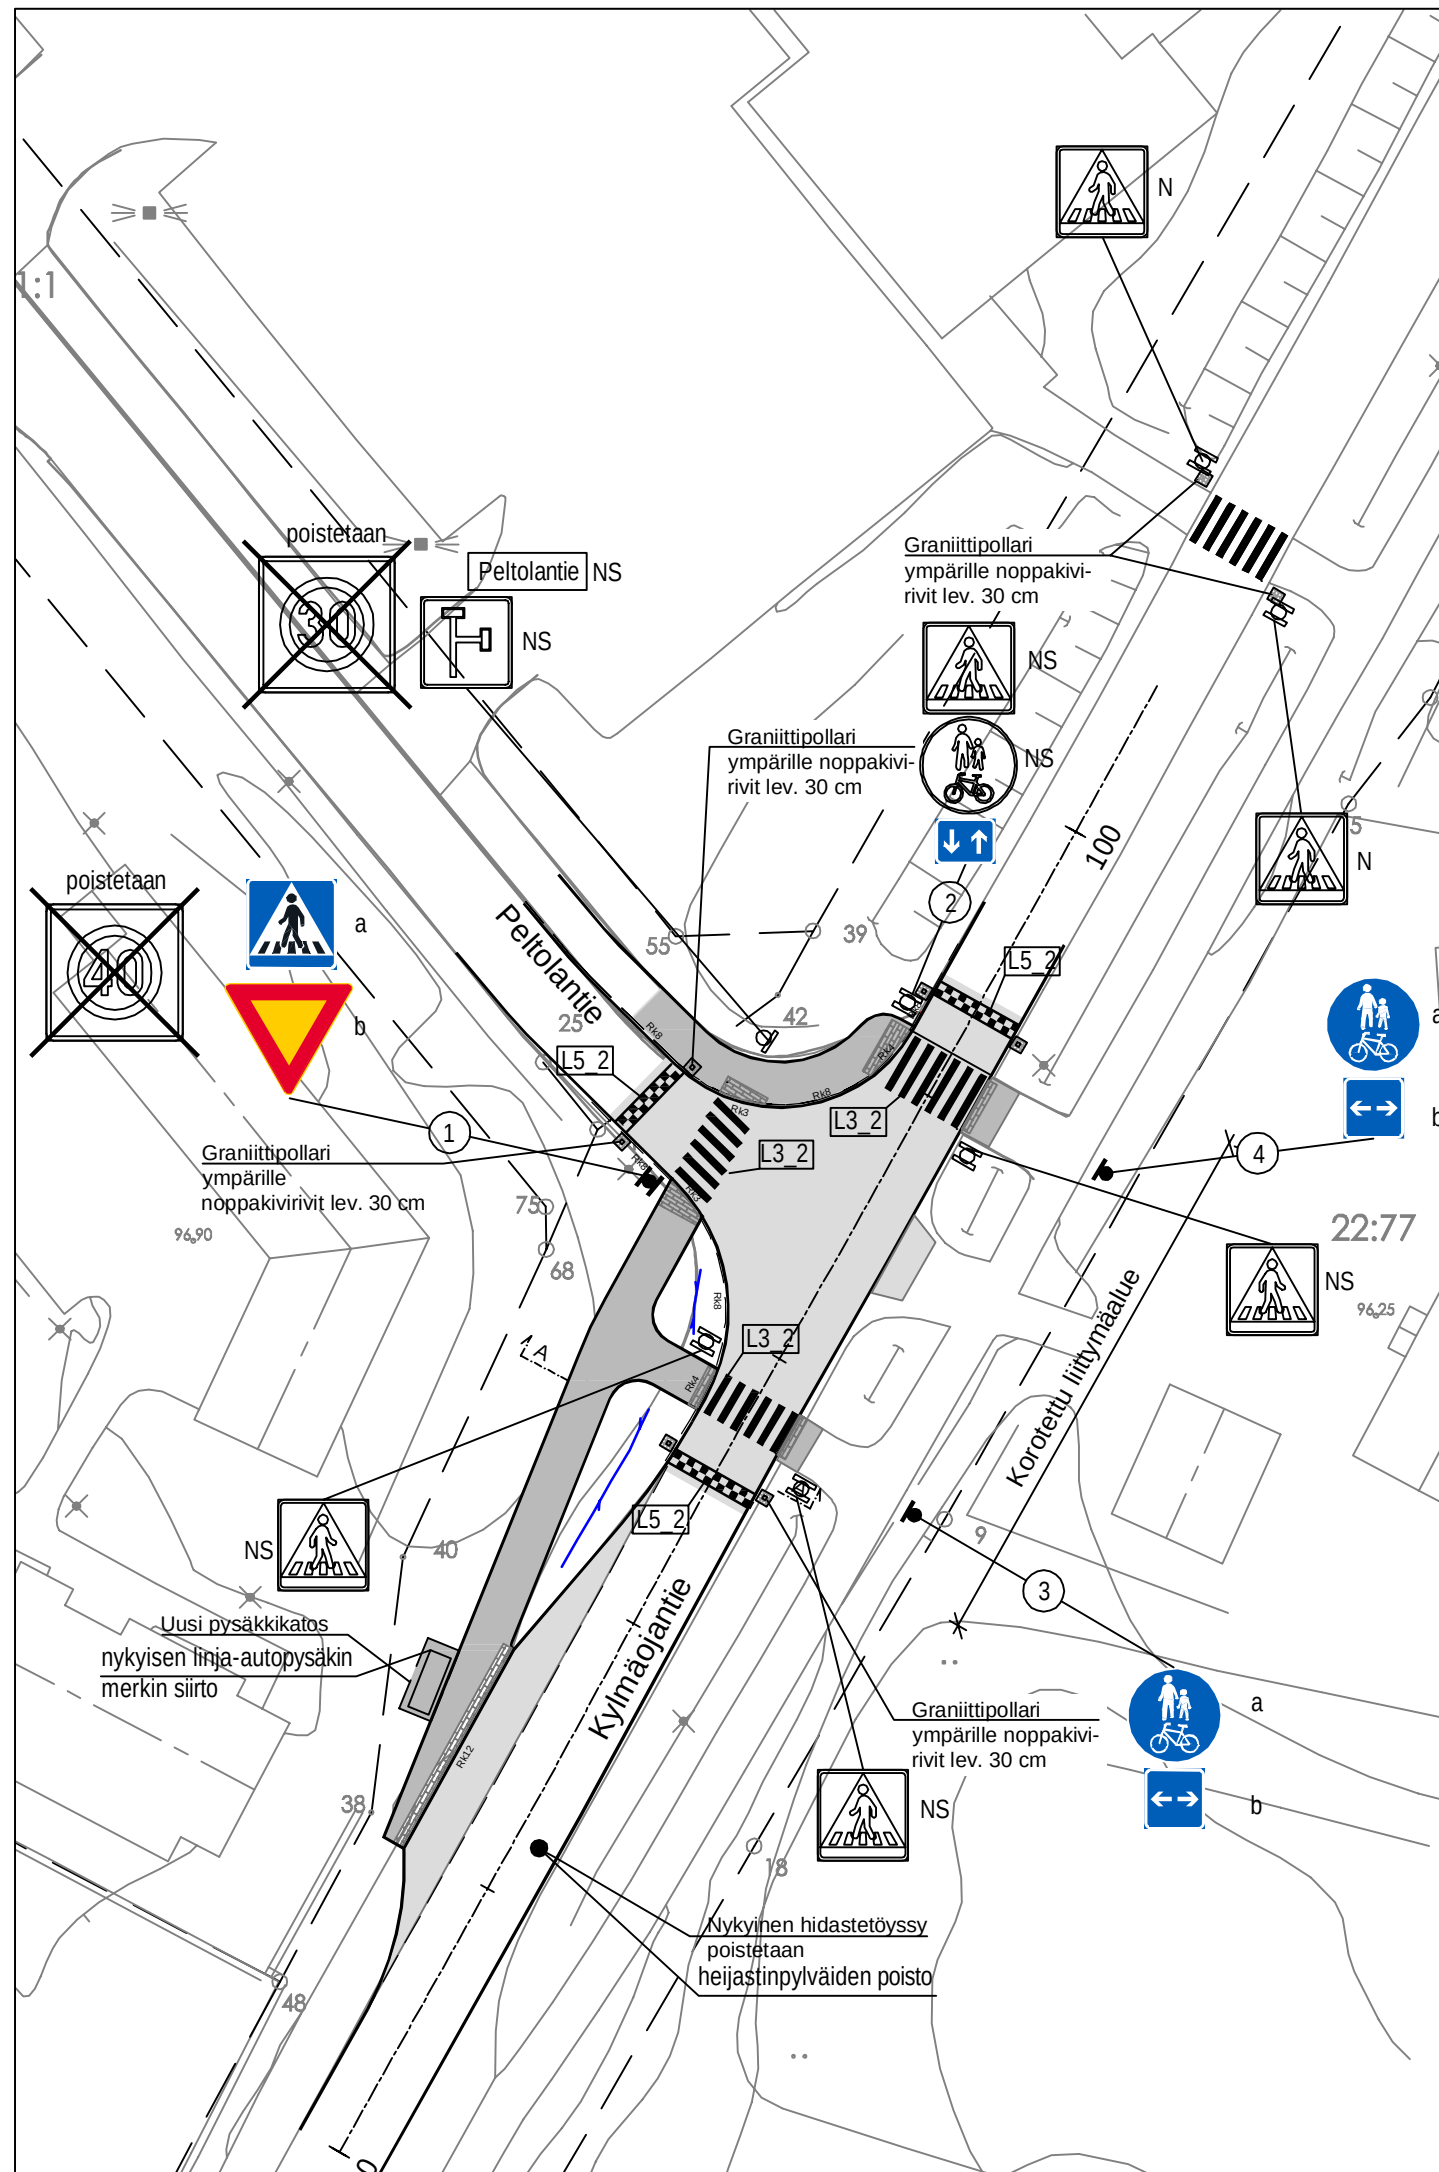

MERKINNÄT



Uusi liikennemerkki



Nykyinen tai siirrettävä liikennemerkki



Poistettava liikennemerkki



Euroopan unionin
rahoittama



POHJOIS-KARJALA
Maakuntaliitto

MUUTOSPÄIVÄYS	MUUTOS	MUUT-	ALLE-	MUUTOS
Pv.	TUNNUS	TAJA	KIRJ.	
Kk.				
V.				



KONTIOLAHTI

KONTIOLAHDEN KUNTA
KUNTATEKNIikka

KONTIOLAHTI
LEHMO
KYLMAOJANTIEN LIITYMIEN
PARANTAMINEN
RAKENNUSSUUNNITELMA
PELTOLANTIEN LIITYMÄALUE
LIIKENTEENOHJAUSUUNNITELMA

Koordinaattijärjestelmät: ETRS-GK30 ja N2000

RAMBOLL
1510088540-701
Piiustusnumero

Ramboll Finland Oy
Länsikatu 15
80110 JOENSUU
puh. 020 755 611

Päiväys		Mittakaavat		
20.5.2025		1:500		
Suunnittelija		Kadunpitopäätös		
Hyväksyjät		Päätökset		
Suunn.ala	Piir.n:o	Osa n:o	Vuosi	M

Milla Ahola Hanna Ruusuvoori