


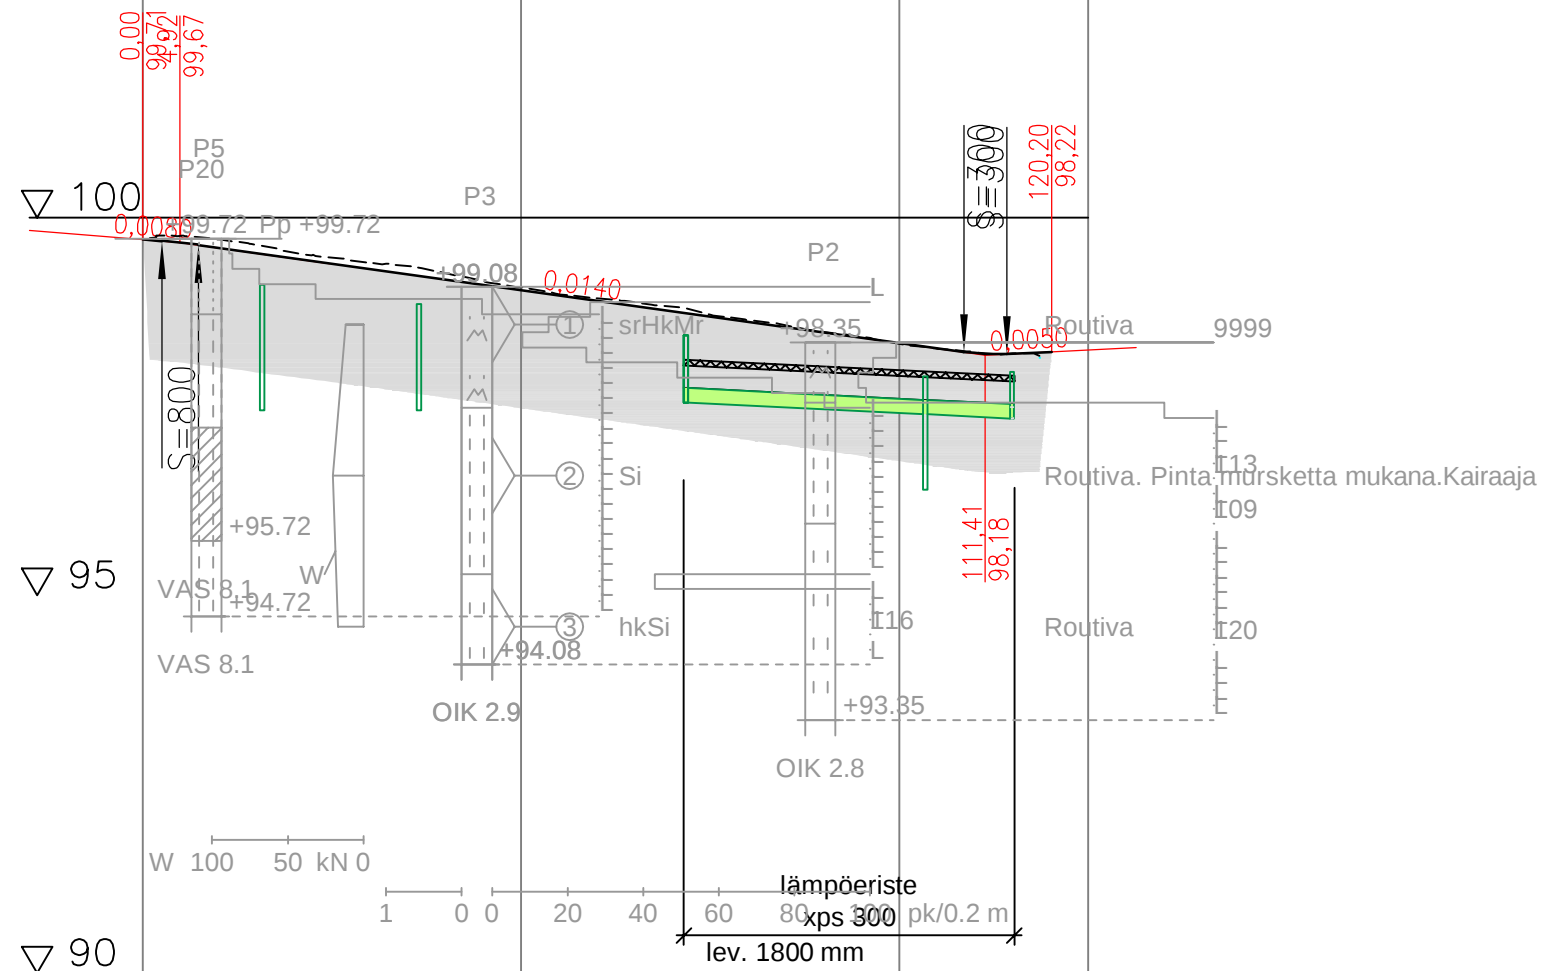

Hulevesiviemäri, sisäpohjan korkeus
Putken mitat ja laatu
Paalu, kaivoväli ja kaltevuus



Päällysrakenne
Putkien perustamistapa

Tasausviivan korkeus

Maanpinnan korkeus

Kaarevuus

Ajoradan sivukaltevuus

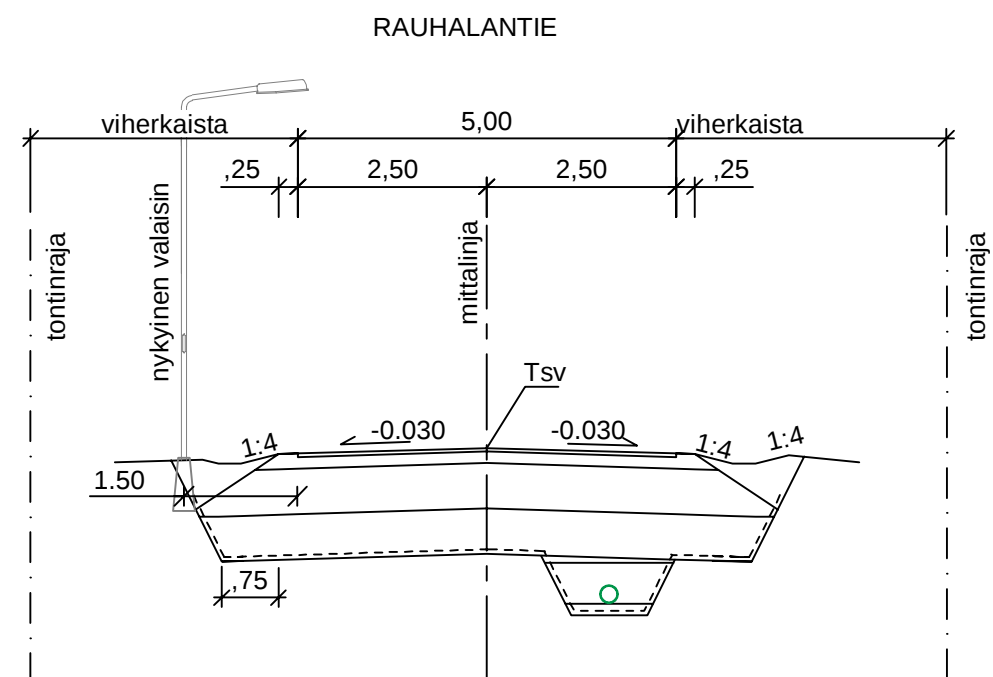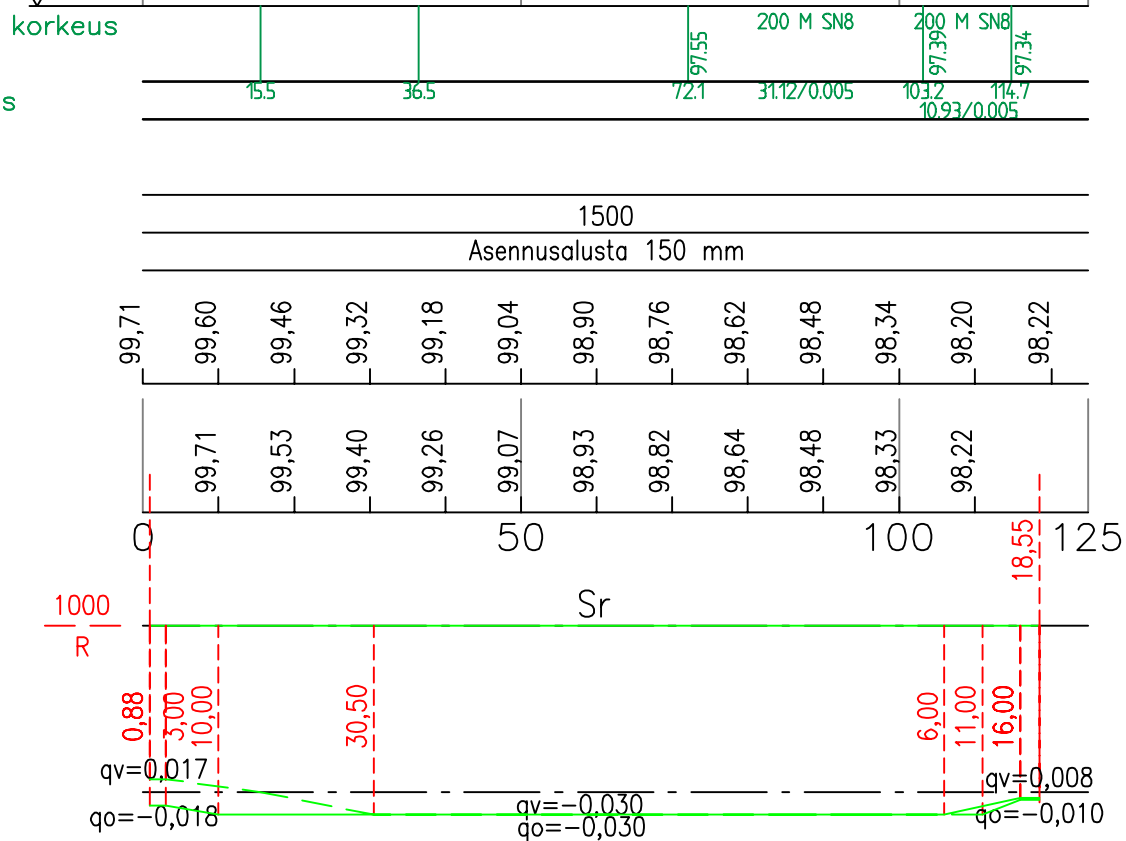

PÄÄLLYSRAKENNETAULUKKO

RAKENNEKERROKSET	MATERIAALI	PAKSUUS mm	MATER. E-MOD.	KANTAVUUS VAATIMUS MN/m2
Päällyste	AB 16	50	2500	209
Kantava kerros	SrM 0-56	150	200	169
Jakava kerros	Sr 0-150/SrM 0-56	600	200	153
Suodatinkerros	Hk	700	50	45
YHTEENSÄ		1500		
Suodatinkangas N3				

Kantavan päälle kiilauskerros KaM 0-16, 50 mm

 KONTIOLAHTI		KONTIOLAHDEN KUNTA KUNTATEKNIikka				
KONTIOLAHTI RAUHALANTIE KATUSUUNNITELMA PITUUSLEIKKAUS JA TyyppiPOIKKILEIKKAUS		Päiväys 31.1.2025		Mittakaavat 1:1000 / 1:100, 1:100		
		Suunnittelija		Kadunpito päätös		
		Hyväksyjät		Päätökset		
Koordinaattijärjestelmät: ETRS-GK30 ja N2000		Suunn.ala	Piir.no	Osa.no	Vuosi	M
 1510084266-303 Piiirustusnumero		Ramboll Finland Oy Länsikatu 15 80110 JOENSUU puh. 020 755 611				
		Mikko Ruokolainen Helena Kokkonen Lari Jeskanen				