


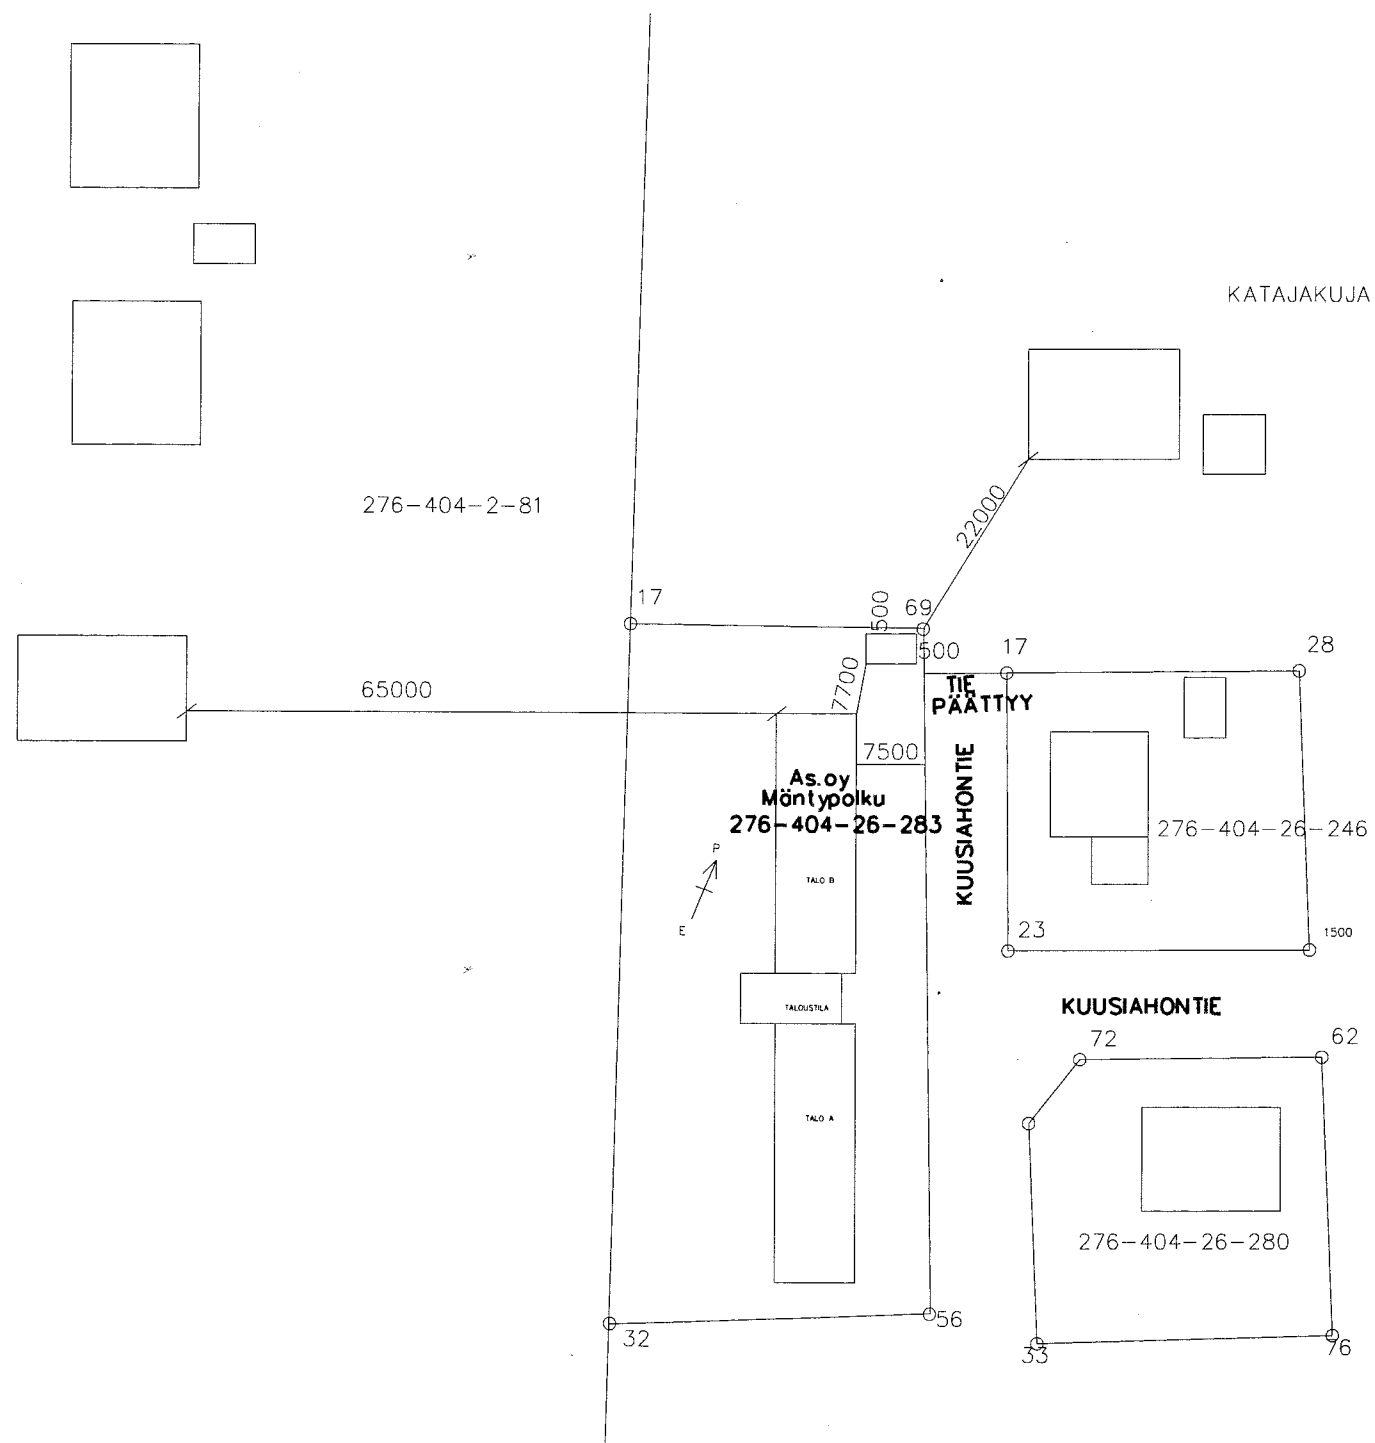

Tontin pinta-ala 2430 m²
 Rakennusoikeus 486 m²
 Käytetty rakennusoikeus 474 m²
 (asunnot 205,6+205,6m²)
 (taloustila 50,5 m²)
 (autotalli 12,7 m²)

Rakennettava jätekatos 10 m²