
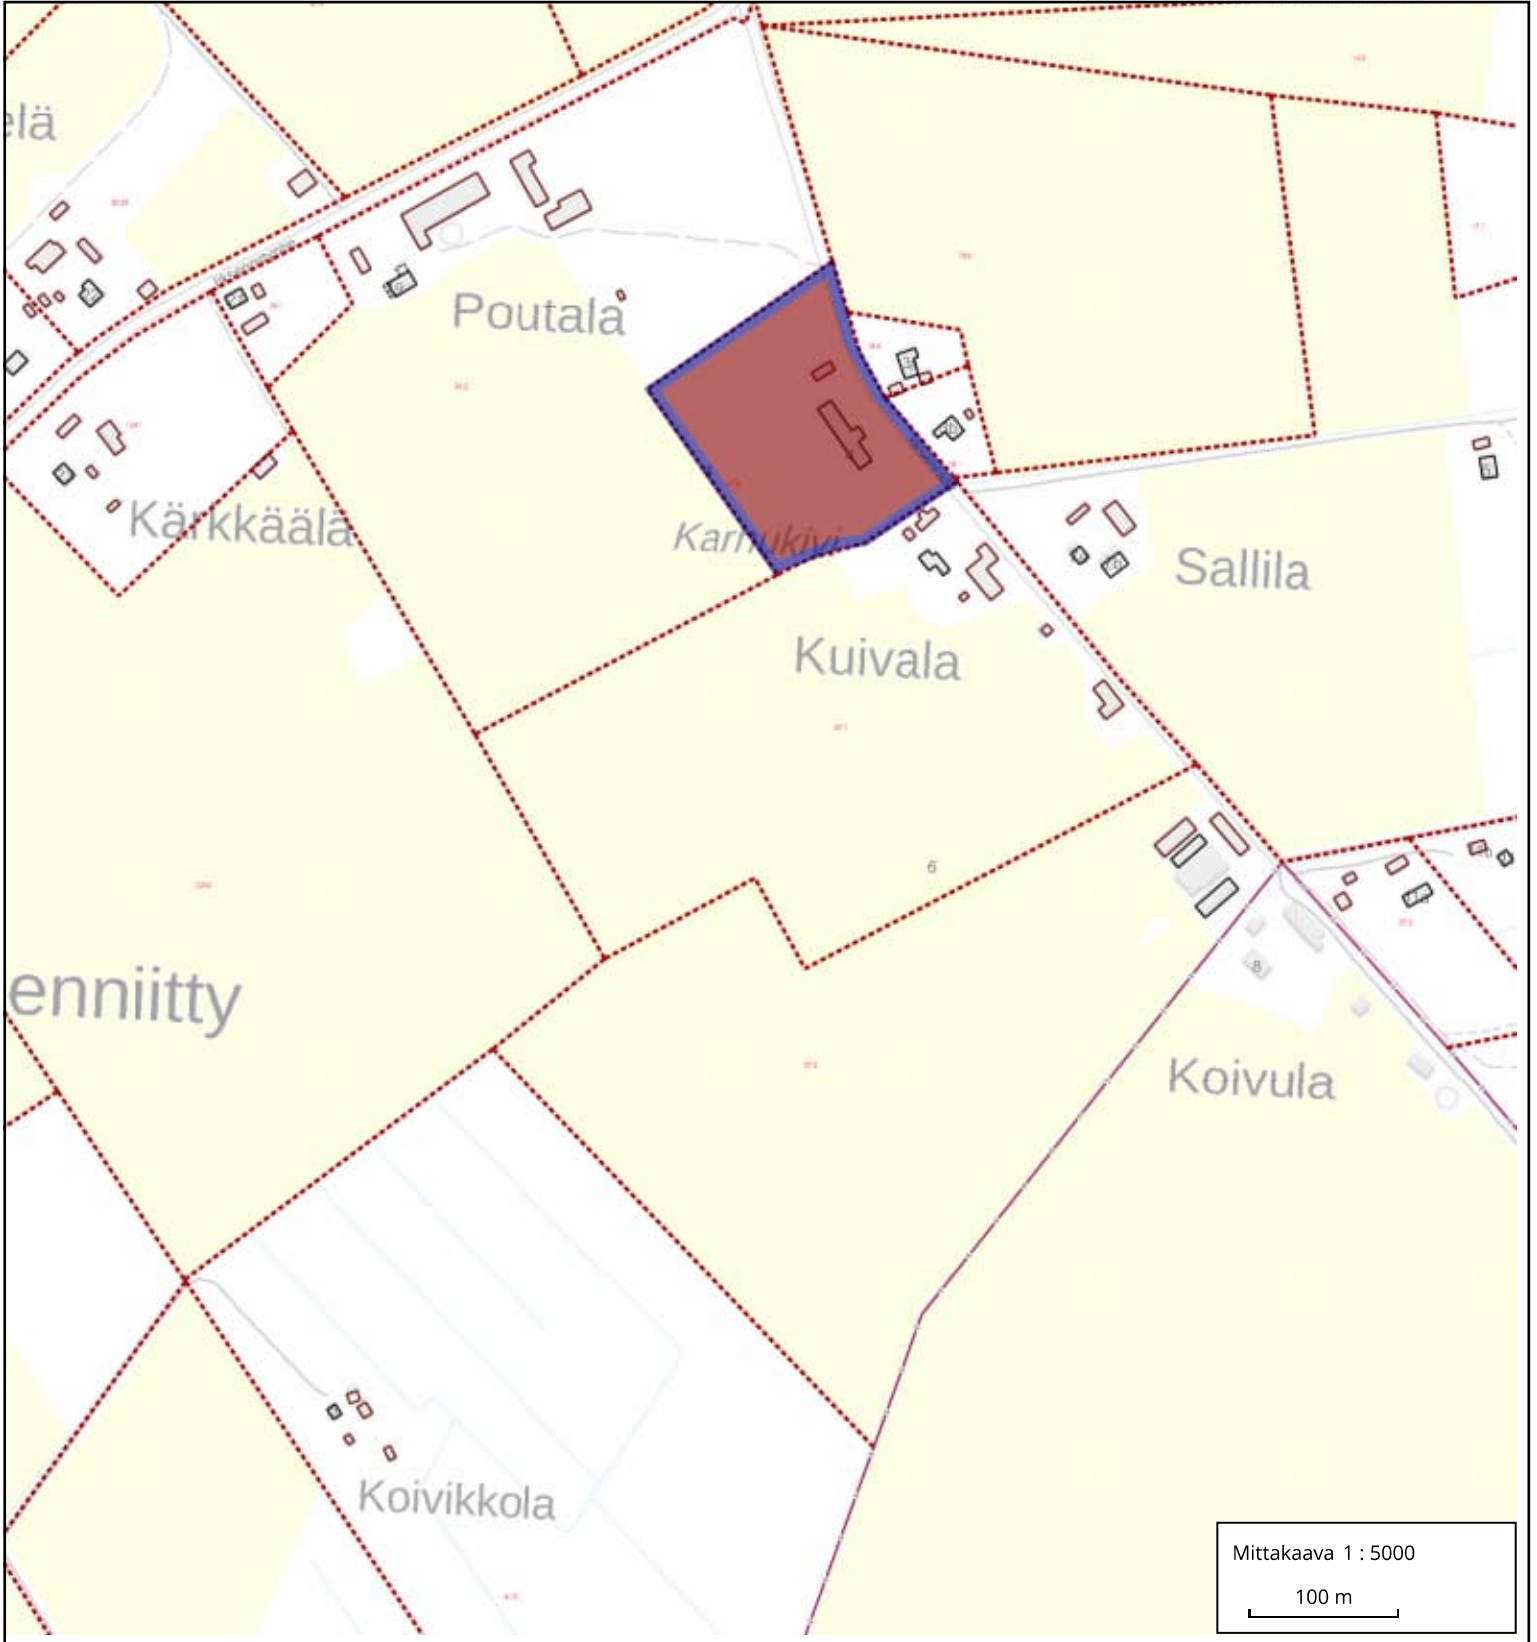


Kartta 1:5000

Kylä: Lehmo
Tila: Päivärinne RN:o 41:0
Pinta-ala: 1,9650 ha
Kiinteistötunnus: 276-404-41-0
Osoite: Iiksenraitti 4
80910 Kulho

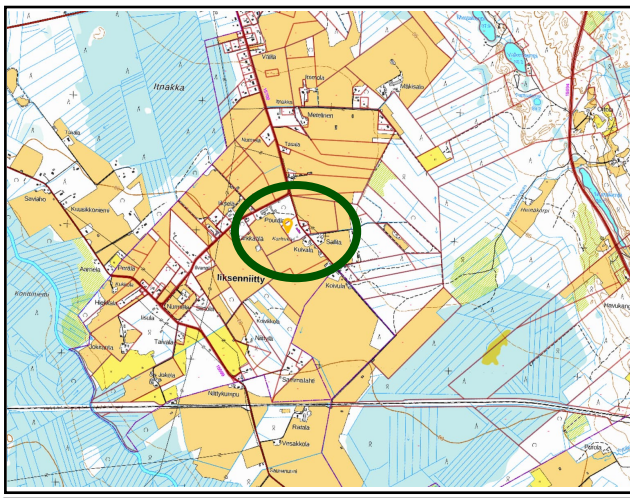

Mittakaava 1 : 5000

100 m