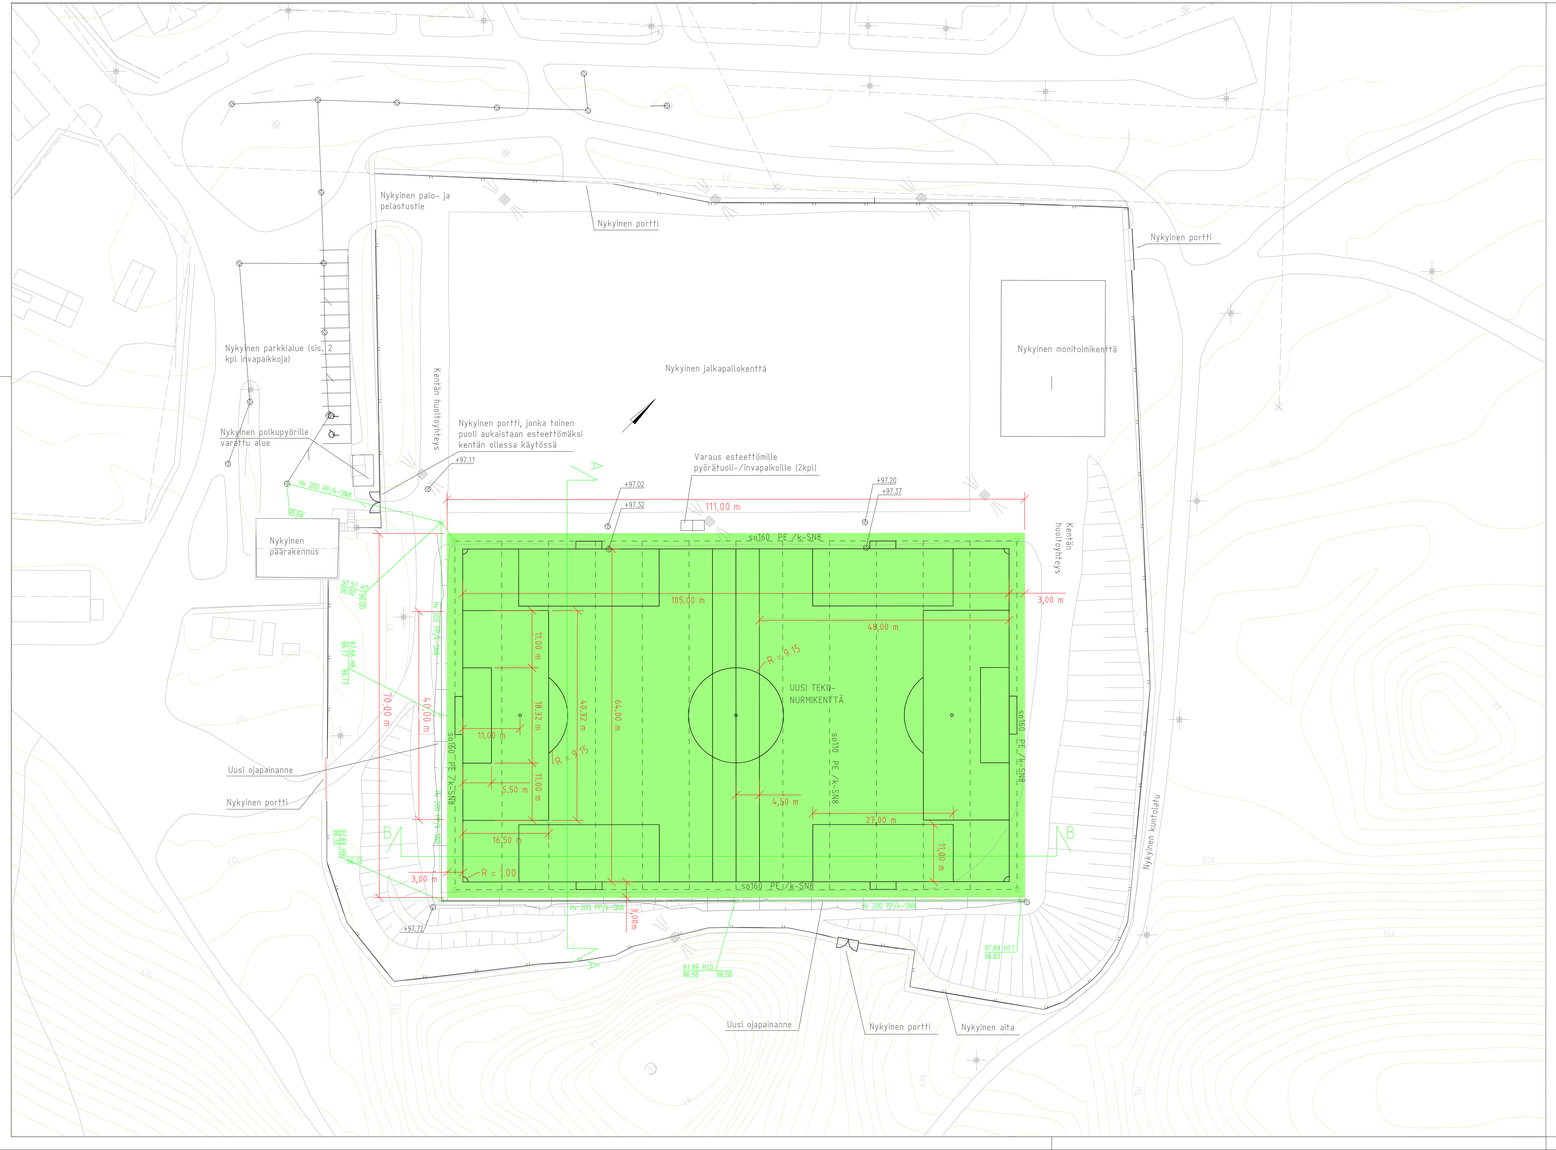

MERKINTÖJEN SELITYKSET

- Tekonurmi
- Nykyinen hv-kaivo ja putki
- Salaoja ja salaojakaivo
- Hulevesilinja ja hv-kaivo (sisältää sakkapesän)
- Nykyinen aitalinja
- Nykyinen valaisinmasto
- Nykyinen valaisinpylväs
- Nykyinen korkeuskäyrä

KONTIOLAHTI

KONTIOLAHDEN KUNTA
KUNTATEKNIIKKA

KONTIOLAHTI

LEHMO

RAKENNUSSUUNNITELMA
LEHMON_TEKONURMIKENTTÄ
SUUNNITELMAKARTTA

Päiväys 15.4.2026	Mittakaavat 1:500
Suunnittelija Heikki Räisänen	Kadunpitopäätös
Hyväksyjät	Päätökset

Koordinaattijärjestelmät: ETRS-GK30 ja N2000

TKA	1			
Suunn.ala	Pir.n:o	Osa n:o	Vuosi	M

RAMBOLL
1510096043
Piirustusnumero

Ramboll Finland Oy
Länsikatu 15
80110 JOENSUU
puh. 020 755 611

Helena Kokkonen Heikki Räisänen