POIKKILEIKKAUS A - A

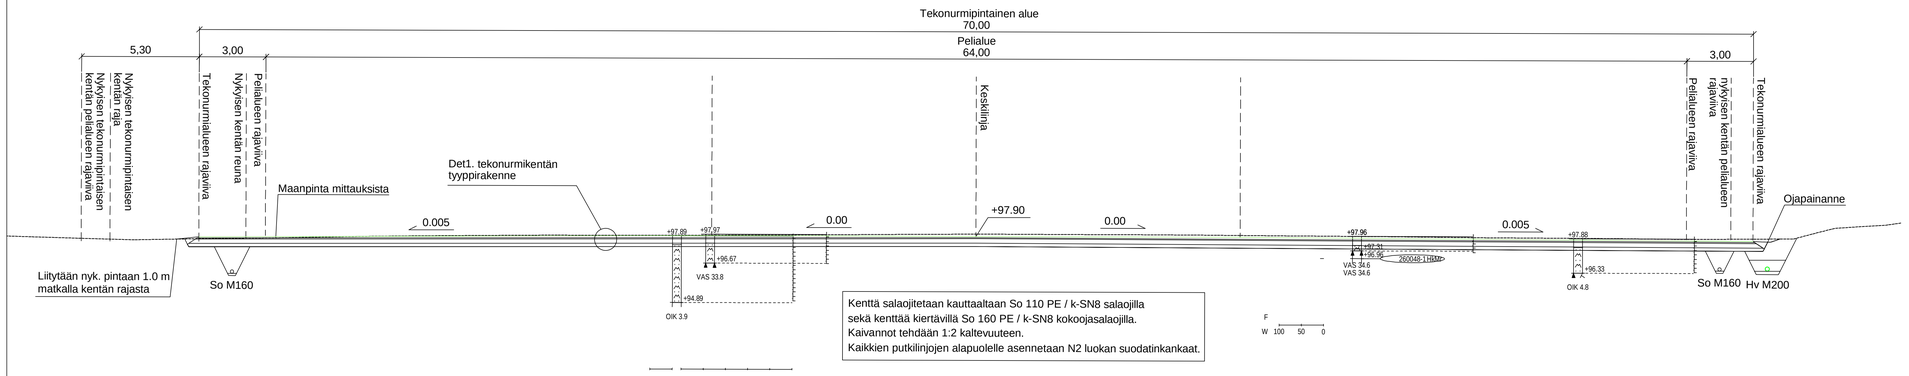

Kenttä salaojitetaan kauttaaltaan So 110 PE / k-SN8 salaojilla
sekä kenttää kiertävillä So 160 PE / k-SN8 kokoojasalaojilla.
Kaivannot tehdään 1:2 kaltevuuteen.
Kaikkien putkilinjojen alapuolelle asennetaan N2 luokan suodatinkankaat.

POIKKILEIKKAUS B - B

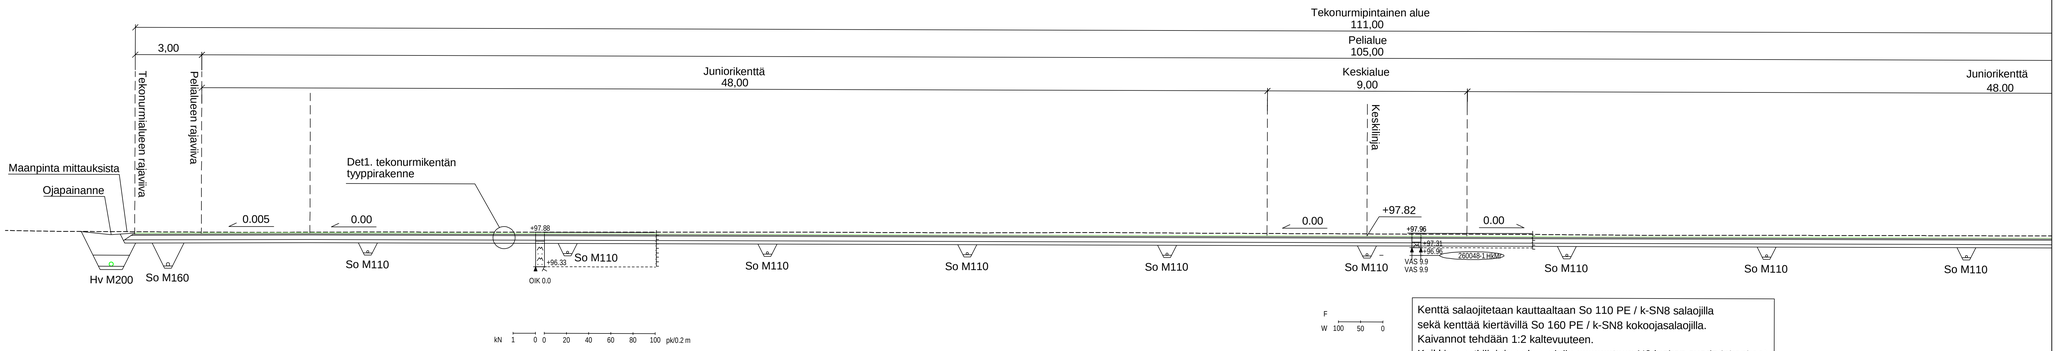

Kenttä salaojitetaan kauttaaltaan So 110 PE / k-SN8 salaojilla
sekä kenttää kiertävillä So 160 PE / k-SN8 kokoojasalaojilla.
Kaivannot tehdään 1:2 kaltevuuteen.
Kaikkien putkilinjojen alapuolelle asennetaan N2 luokan suodatinkankaat.

POIKKILEIKKAUS B - B

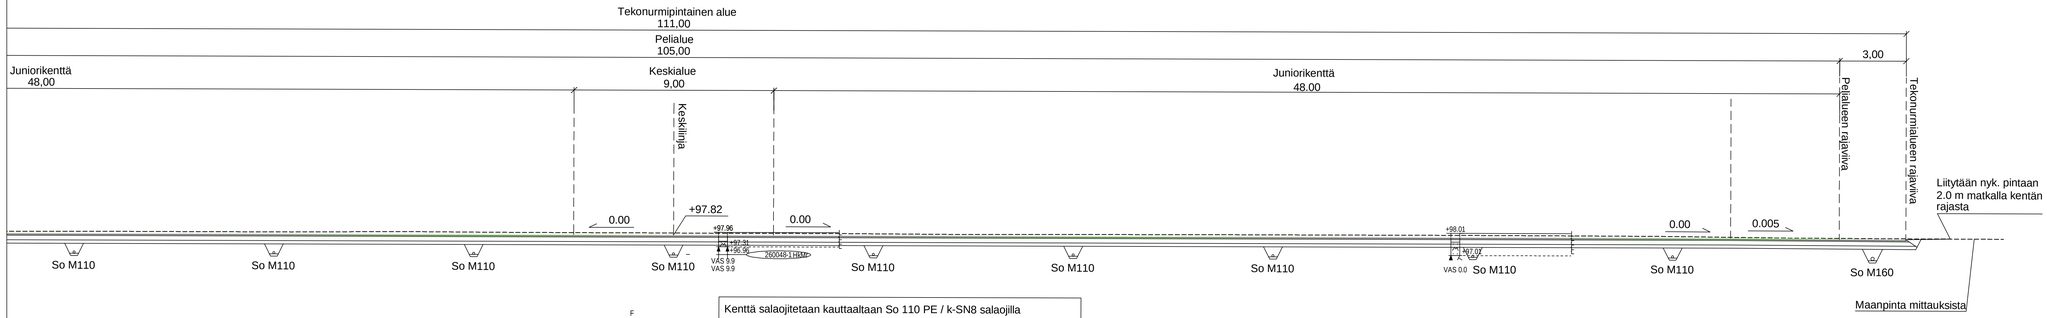

Kenttä salaojitetaan kauttaaltaan So 110 PE / k-SN8 salaojilla
sekä kenttää kiertävillä So 160 PE / k-SN8 kokoojasalaojilla.
Kaivannot tehdään 1:2 kaltevuuteen.
Kaikkien putkilinjojen alapuolelle asennetaan N2 luokan suodatinkankaat.

Det1.
1:2

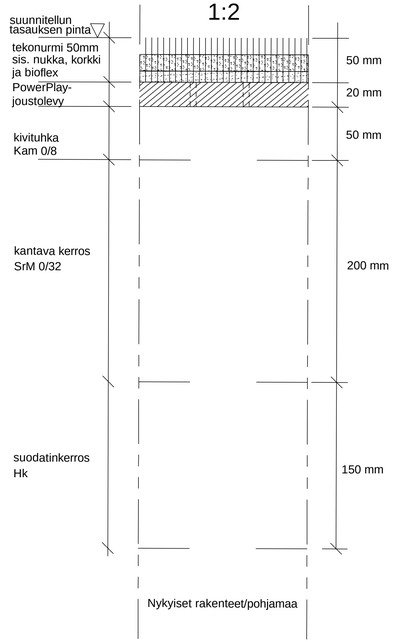

KONTIOLAHTI

KONTIOLAHDEN KUNTA
KUNTATEKNIIKKA

KONTIOLAHTI

LEHMO

RAKENNUSSUUNNITELMA
LEHMON TEKONURMIKENTTÄ
KENTÄN POIKKILEIKKAUKSET

Päiväys	Mittakaava
15.4.2026	1:100 / 1:2
Suunnittelija: Heikki Räisänen	Kadunpitopäällikkö
Hyväksyjät	Päätökset

Koordinaattijärjestelmät: ETRS-GK30 ja N2000

TKA	2:			
Suunn.ala	Piir.nro	Oma nro	Vuosi	M

RAMBØLL
1510096043
Piirustusnumero

Ramboll Finland Oy
Länsikatu 15
80110 JOENSUU
puh. 020 755 611

Helena Kokkonen Heikki Räisänen