



LEIKKAUS A-A

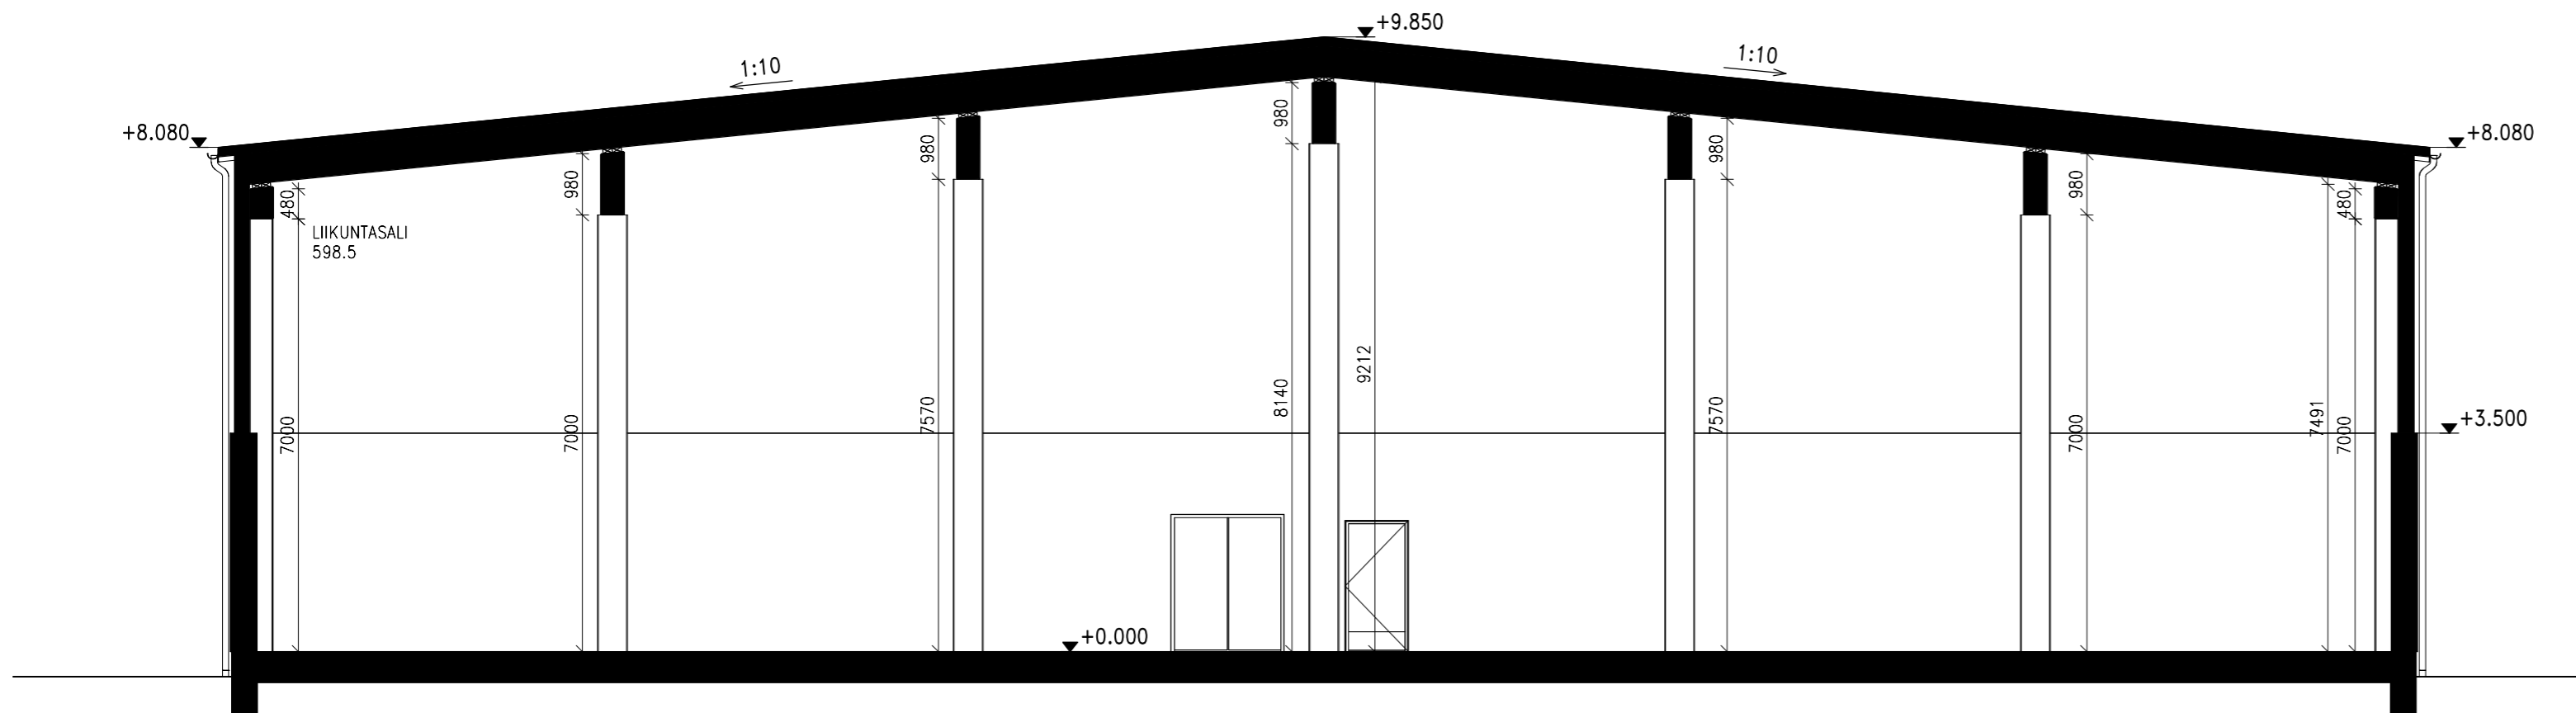

LEIKKAUS B-B

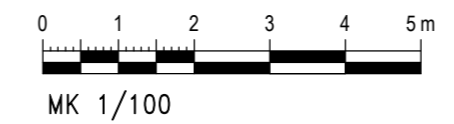

276-404-12-8

K.osa / Kylä LEHMO	Kortteli / Tila 12	Tontti / Rn:o 8	Viranomaisen arkistointimerkintöjä varten	
Rakennuslaimenpide UUDISRAKENNUS			Piirustustyyppi LUONNOS	Juokseva numero
Rakennuskohde ONTTOLAN LIIKUNTAHALLI KOULUTIE 80510 ONTTOLA			Piirustuksen sisältö LEIKKAUS A-A ja B-B	Mittakaava 1:100
VAAKA-ARK Oy Karri Vaakanainen, RA AMK, RI AMK puh: 0500 763 740, email: vaaka-ark@vaaka-ark.fi			Suunnitteluala ark	Piirustuksen numero 04
			02.03.2026	