


JULKISIVU LOUNAASEEN



PÄÄTY LUOTEeseen

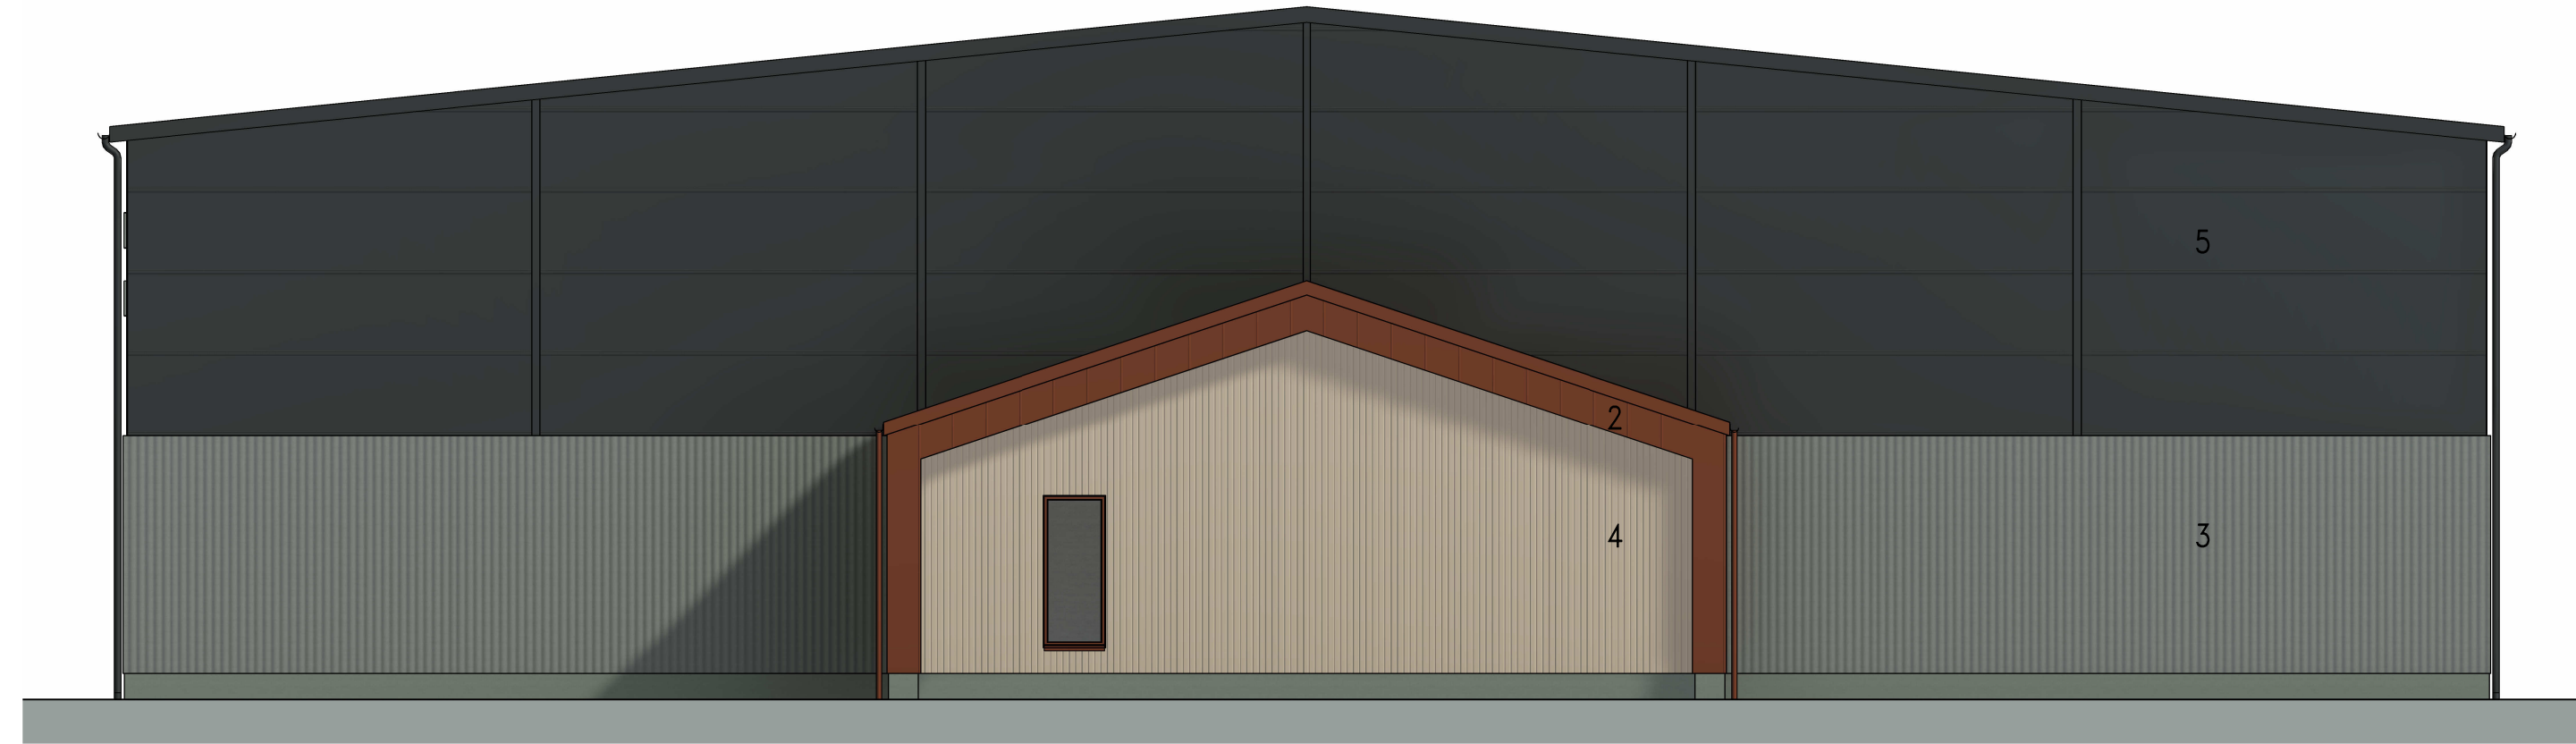


JULKISIVU KOILLISEEN



PÄÄTY KAAKKOON

- 1 KUMBITUMIKERMI
- 2 LUKKOSAUMAPELTI, TIILEN PUNAINEN RR750
- 3 BETONI, KALANNIN HARMAA, PYSTYURITETTU PINTA VAIHTELEVIN LEVEYKSIN
- 4 VAIHTELEVAN KOKOINEN PUUPANEELI, VAALEA KUULTOKÄSITTELY
- 5 PELTIELEMENTTI, TUMMA HARMAA METALLIC TITANIUM RR45

IKKUNAT JA OVET LUKKOSAUMAPELLIN SÄVYYN

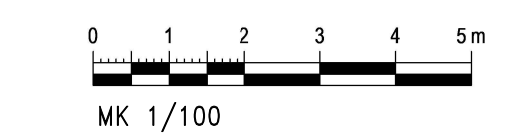

276-404-12-8		Viranomaisen arkitointimerkintä varten	
Kosa / Kyliä LEHMO	Kortteli / Tila 12	Tontti / Rno 8	Juokseva numero
Rakennusvaihe UUDISRAKENNUS	Pirustelu LUONNOS		Mittakaava
Rakennuskohde ONTTOLAN LIIKUNTAHALLI KOULUTIE 80510 ONTTOLA	VÄRIJULKISIVUT		1/100
Suunnitteluala VAAKA-ARK OY		02.03.2026	Pirustuksen numero 06
Kari Vaakanainen, RA AMK, RI AMK puh: 0500 763 740, email: vaaka-ark@vaaka-ark.fi		ark	