


JULKISIVU LOUNAASEEN

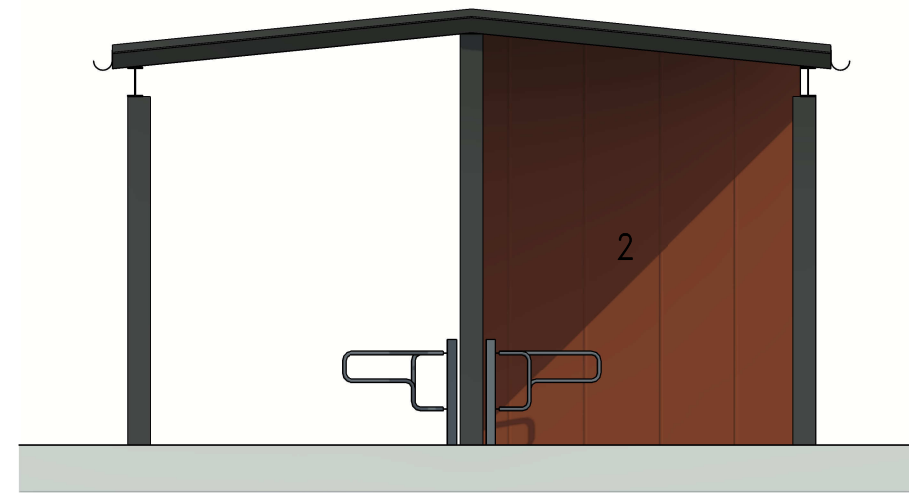

JULKISIVU LUOTEeseen




JULKISIVU KOILLISEEN



JULKISIVU KAAKKOON

- 1 KUMIBITUMIKERMI
- 2 LUKKOSAUMAPELTI, TIILEN PUNAINEN RR750
- 3 RIMOITUS, TUMMA HARMAA, KUTEN RAL 7043

- PILARIT, PALKIT: TUMMA HARMAA, RR45/RAL 7043

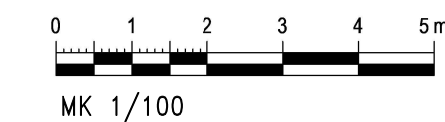

276-404-12-8

K.osa / Kylä LEHMO	Kortteli / Tila 12	Tontti / Rn:o 8	Virnomaisen arkitointimerkintöjä varten
Rakennustoimenpide UUDISRAKENNUS	Piirustuslaji LUONNOS	Juokseva numero	
Rakennuskohde ONTTOLAN LIIKUNTAHALLI KOULUTIE 80510 ONTTOLA	Piirustuksen sisältö KATOS	Mittakaava 1:50	
<b>VAAKA-ARK Oy</b> Karri Vaakanainen, RA AMK, RI AMK puh: 0500 763 740, emäli: vaaka-ark@vaaka-ark.fi	02.03.2026 Suunnitteluala <b>ark</b>	Piirustuksen numero <b>09</b>	