



| LASKELMA RAKENNUSOIKEUDESTA |                     |
|-----------------------------|---------------------|
| Tontin pinta-ala            | 6239 m <sup>2</sup> |
| Rakennusoikeutta            | 350 m <sup>2</sup>  |
| Tarvittava rakennusoikeus:  | 261 m <sup>2</sup>  |
| AS.RAK                      | 261 m <sup>2</sup>  |
| Rakennettu kerrosala        | 0 m <sup>2</sup>    |
| 2 AUTOPAIKKAA TONTILLA      |                     |

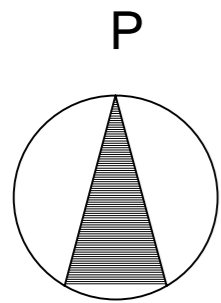

Haetaan poikkeamista rantaosayleiskaavan (Pielisjoen rantaosayleiskaava Kupluskylä-Kuurna) mukaiselle asuinrakennuksen etäisyysvaatimukselle (asuinrakennuksen etäisyyden keskiveden korkeuden määrittämästä rantaviivasta tulee olla 50 m) rakentaa asuinrakennus 40 metrin päähän rannasta.

Liitytään vesiosuuskunnan viemäriin ja vesijohtoon.

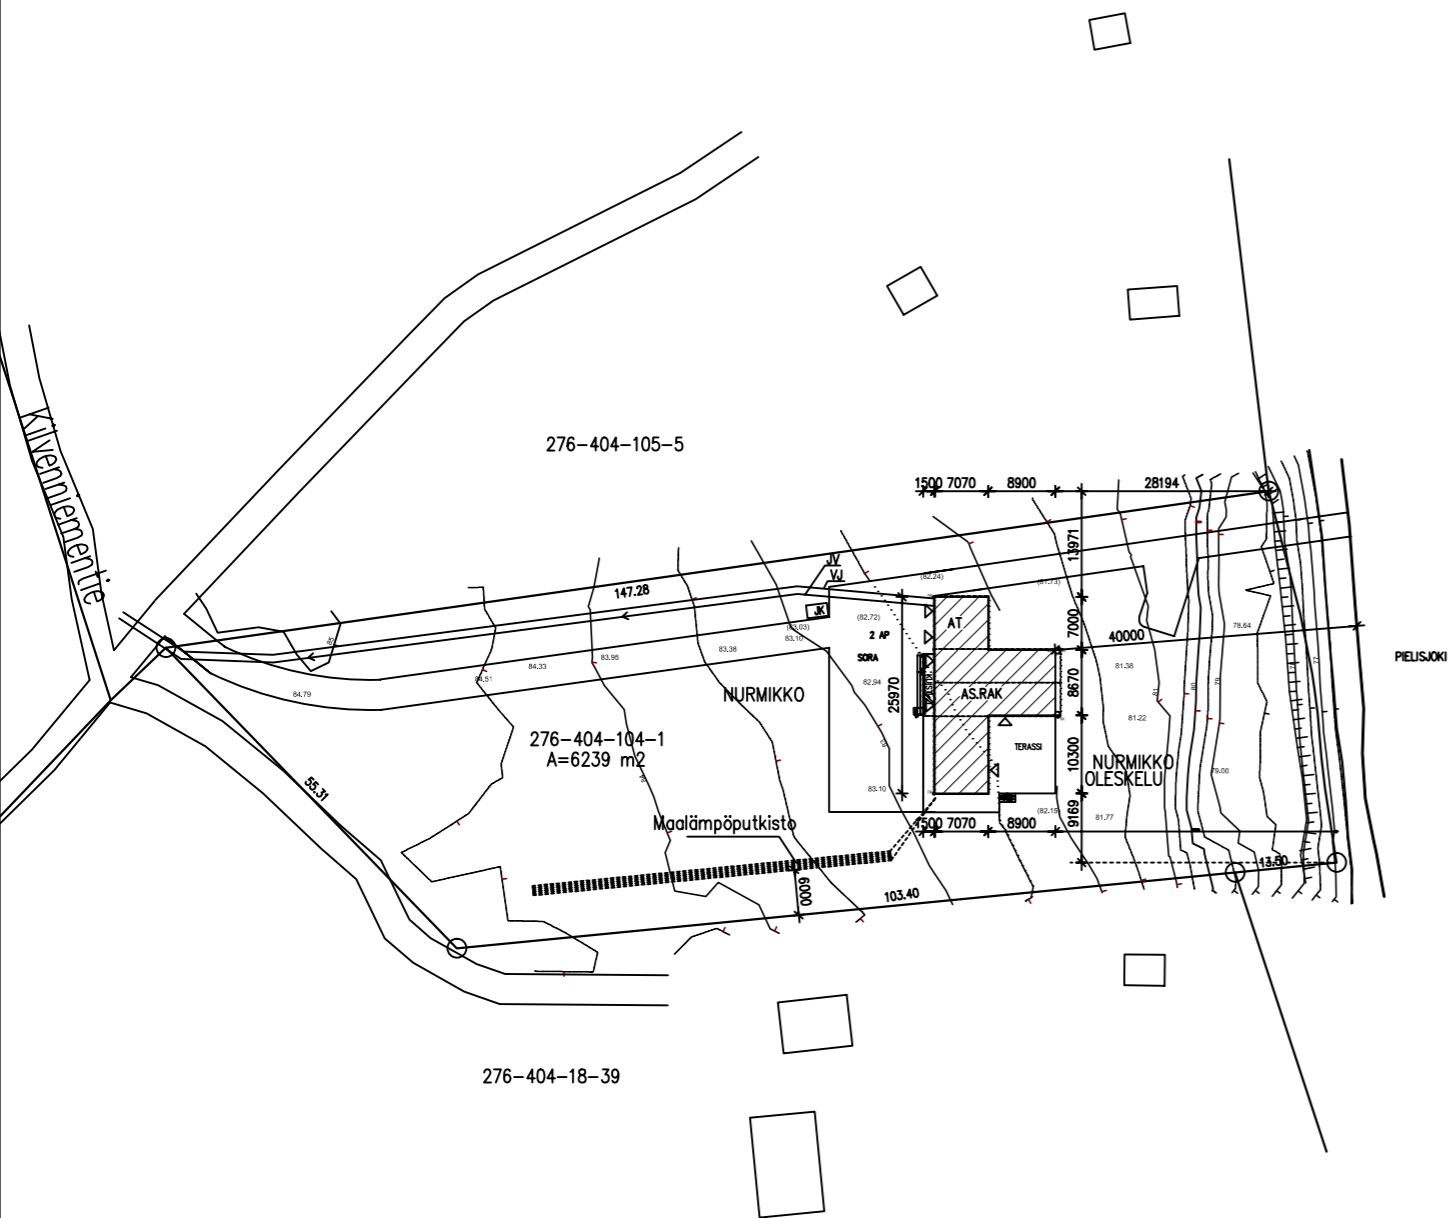

### NAAPUREIDEN KUULEMINEN

Naapuri Paikka Aika

N:ro allekirjoitus  
nimenselvennys

Naapuri Paikka Aika

N:ro allekirjoitus  
nimenselvennys

Naapuri Paikka Aika

N:ro allekirjoitus  
nimenselvennys

Naapuri Paikka Aika

N:ro allekirjoitus  
nimenselvennys