


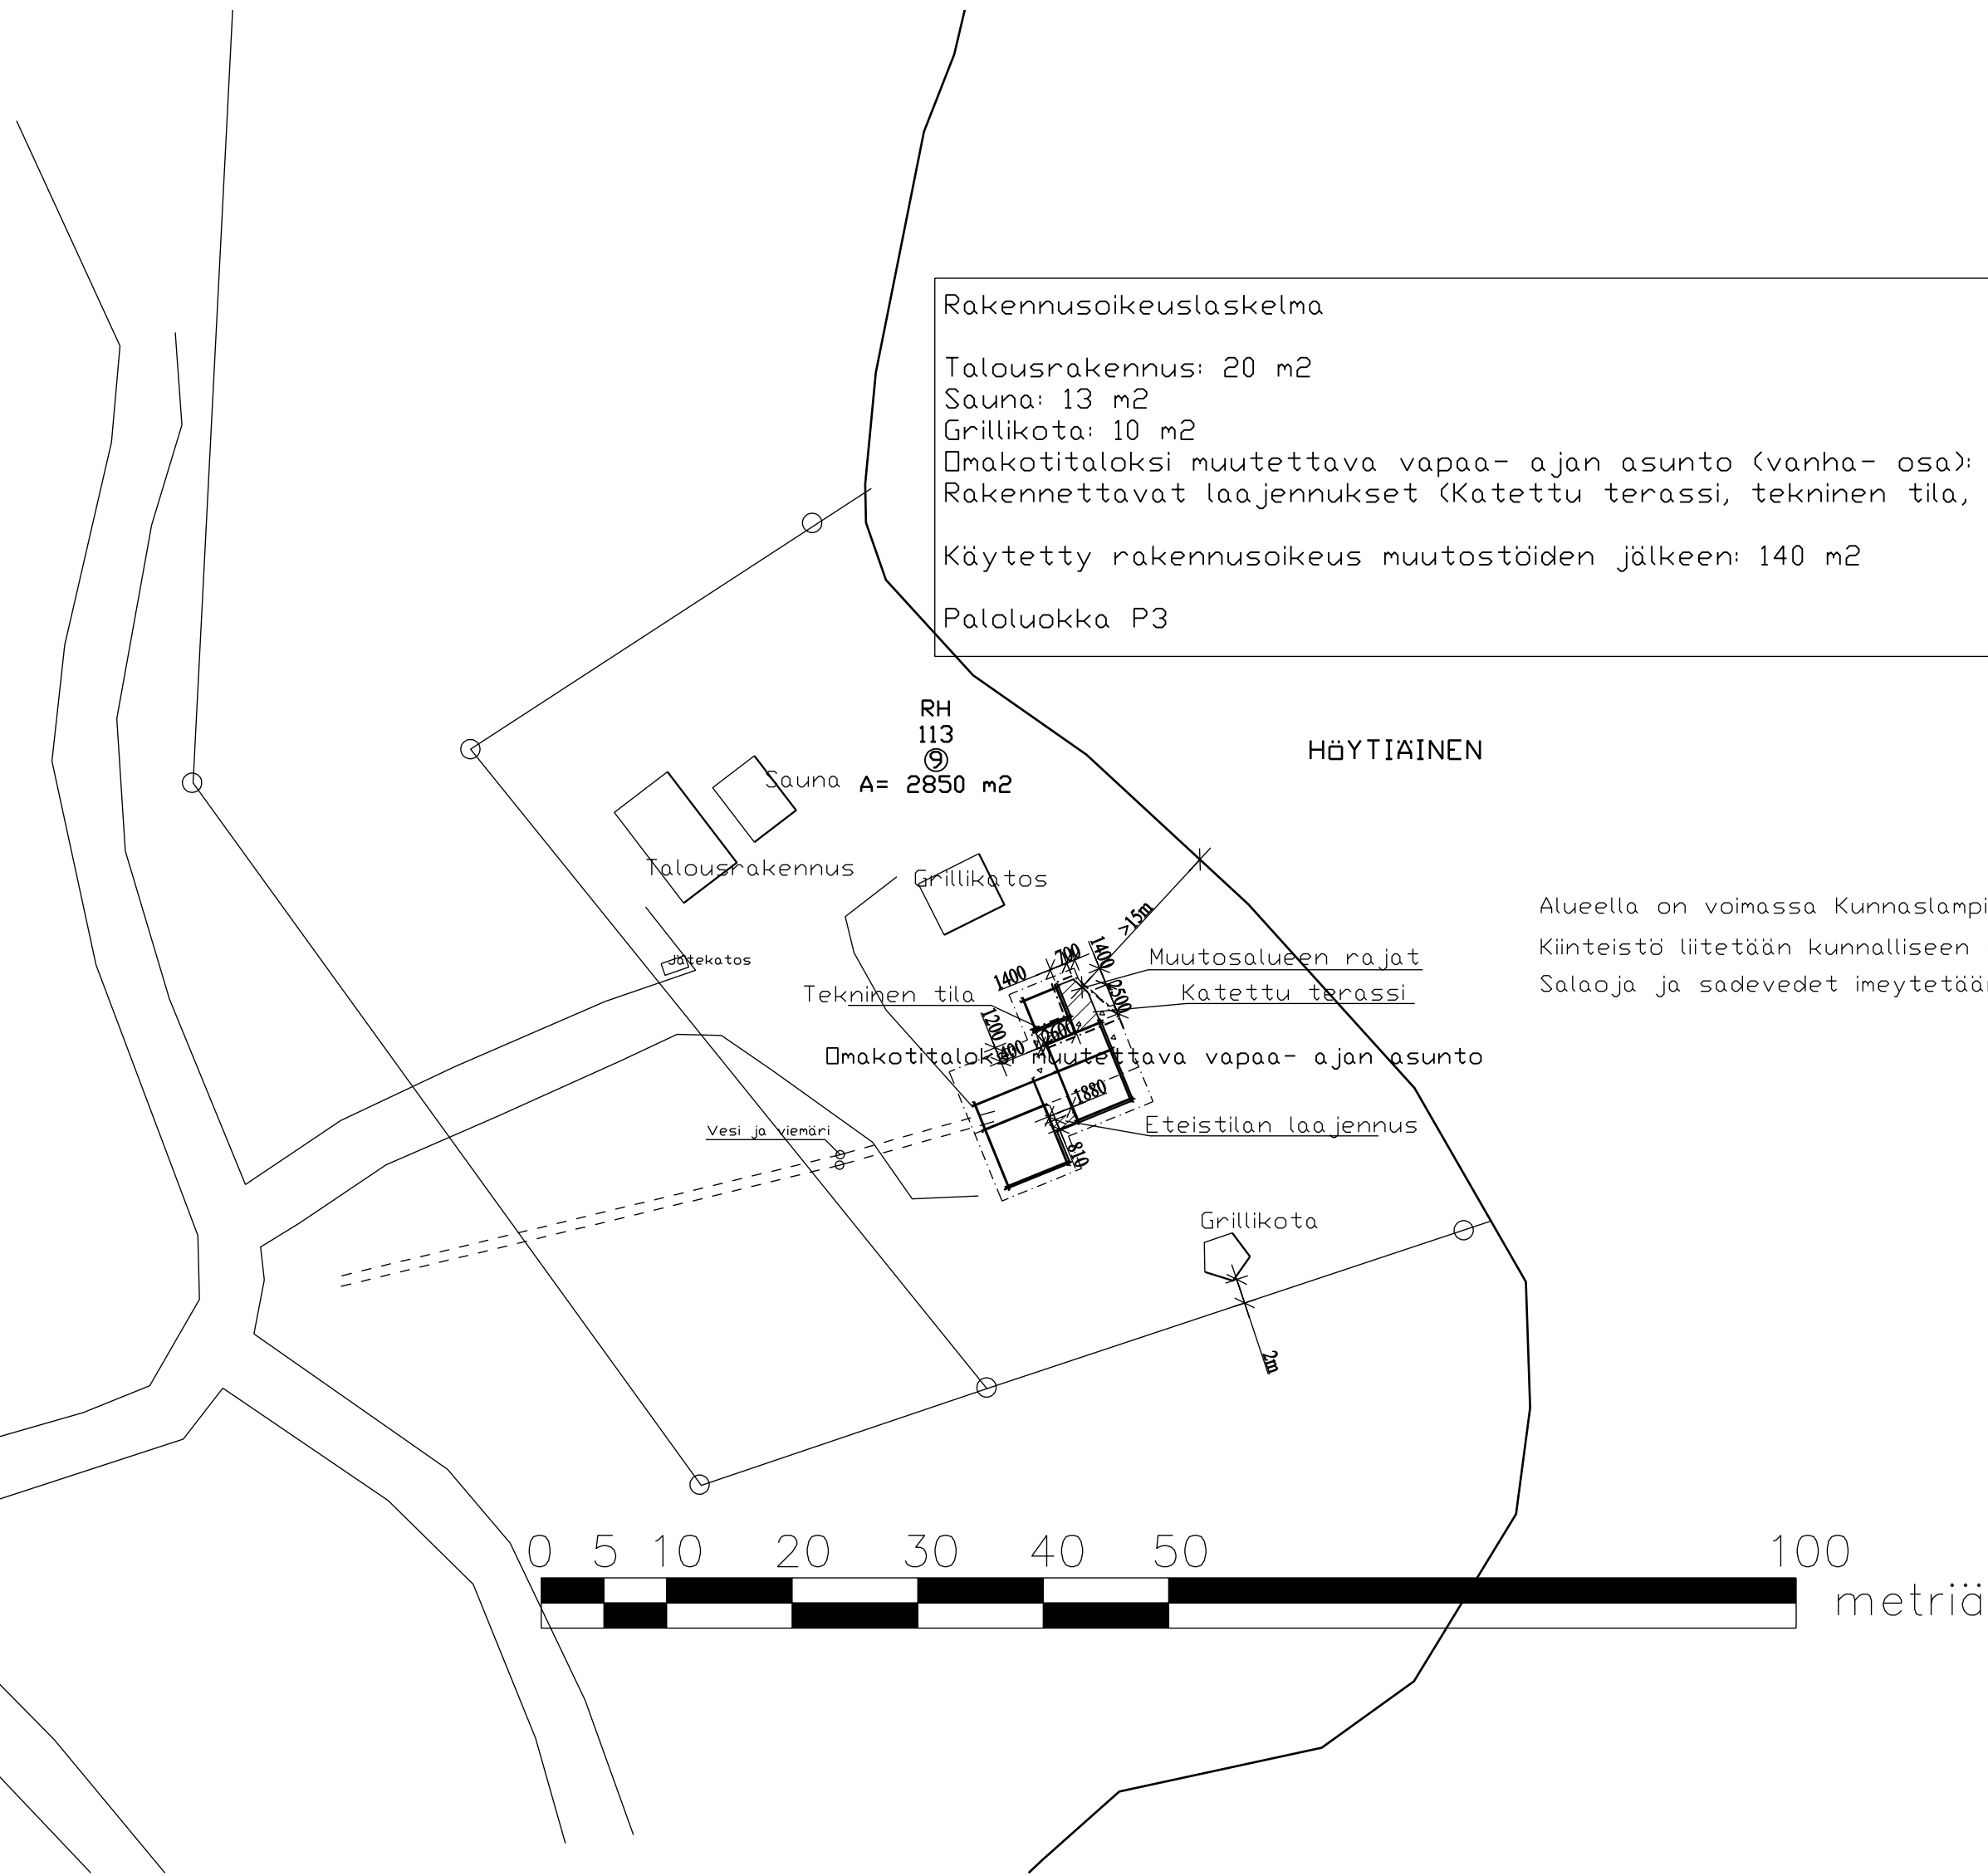

Alueella on voimassa Kunnaslampi-Ramupalsta -rantakaava
Kiinteistö liitetään kunnalliseen vesi ja viemärijärjestelmään
Salaoja ja sadevedet imeytetään tontille