


Puuston harvennus-
maston, tontin ja
huoltotien
alueelta vain
tarvittavilta osin

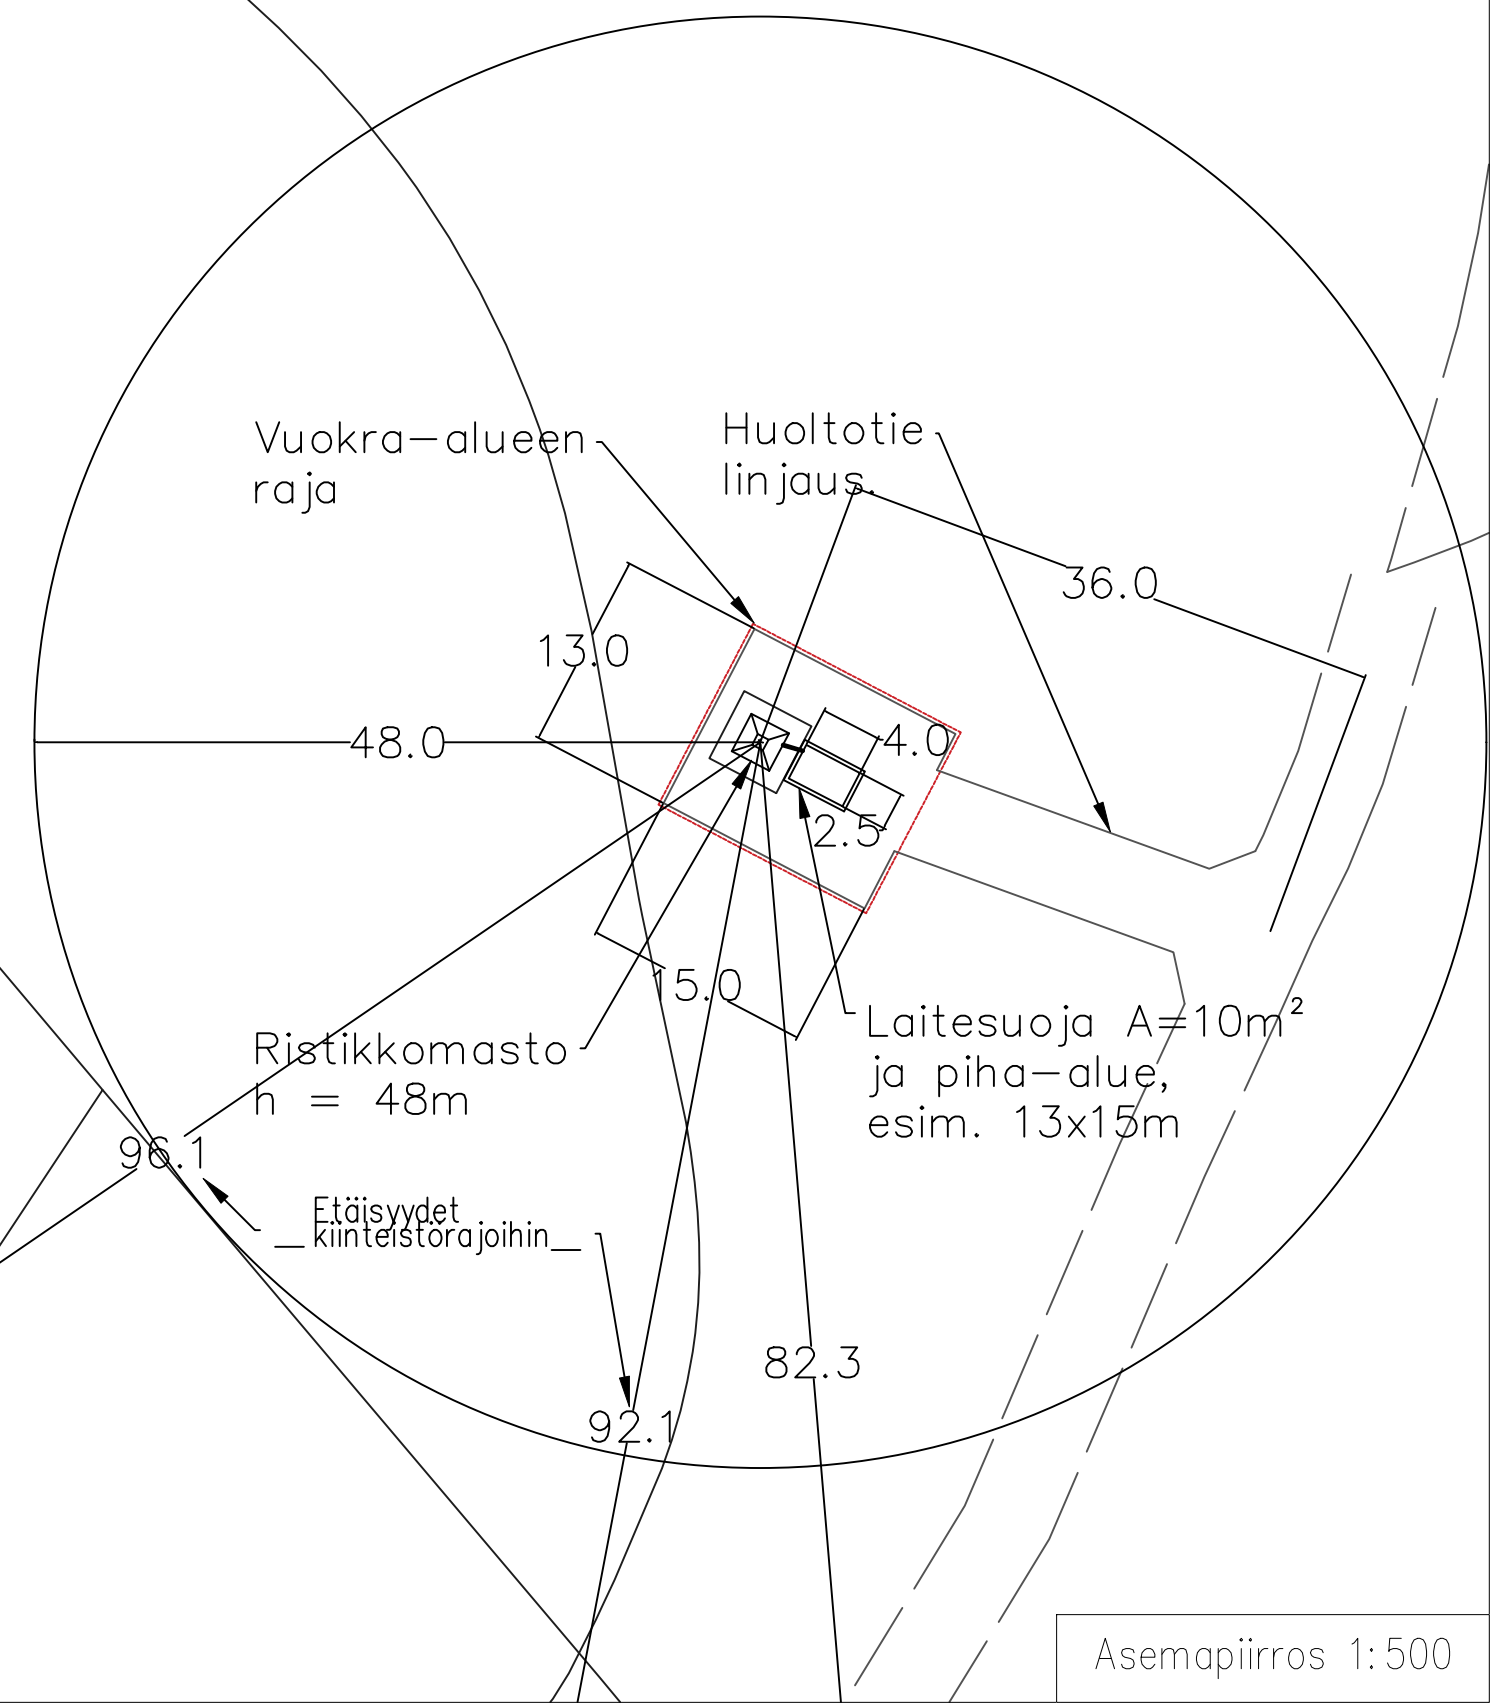

Kaavamerkinnyt
Paiholan kylän yleiskaavamuutos

MU MAA- JA METSÄTALOUSALUE

Puustoa harvennetaan
alueelta vain
tarvittavilta osin.

Ajantasaiset johtotiedot
tarkistettava ennen
rakennusvaihetta

Alustavat maston
keskipisteen koordinaatit
ETRS89-TM35FIN
N 6954365,695
E 650042,651
Z = 96.6 mmpy (N2000)
WGS-84
Lat 62° 41' 20,867"
Lon 29° 55' 54,514"
Laitesuoja Piha-alue
A=10m² A=195m²

