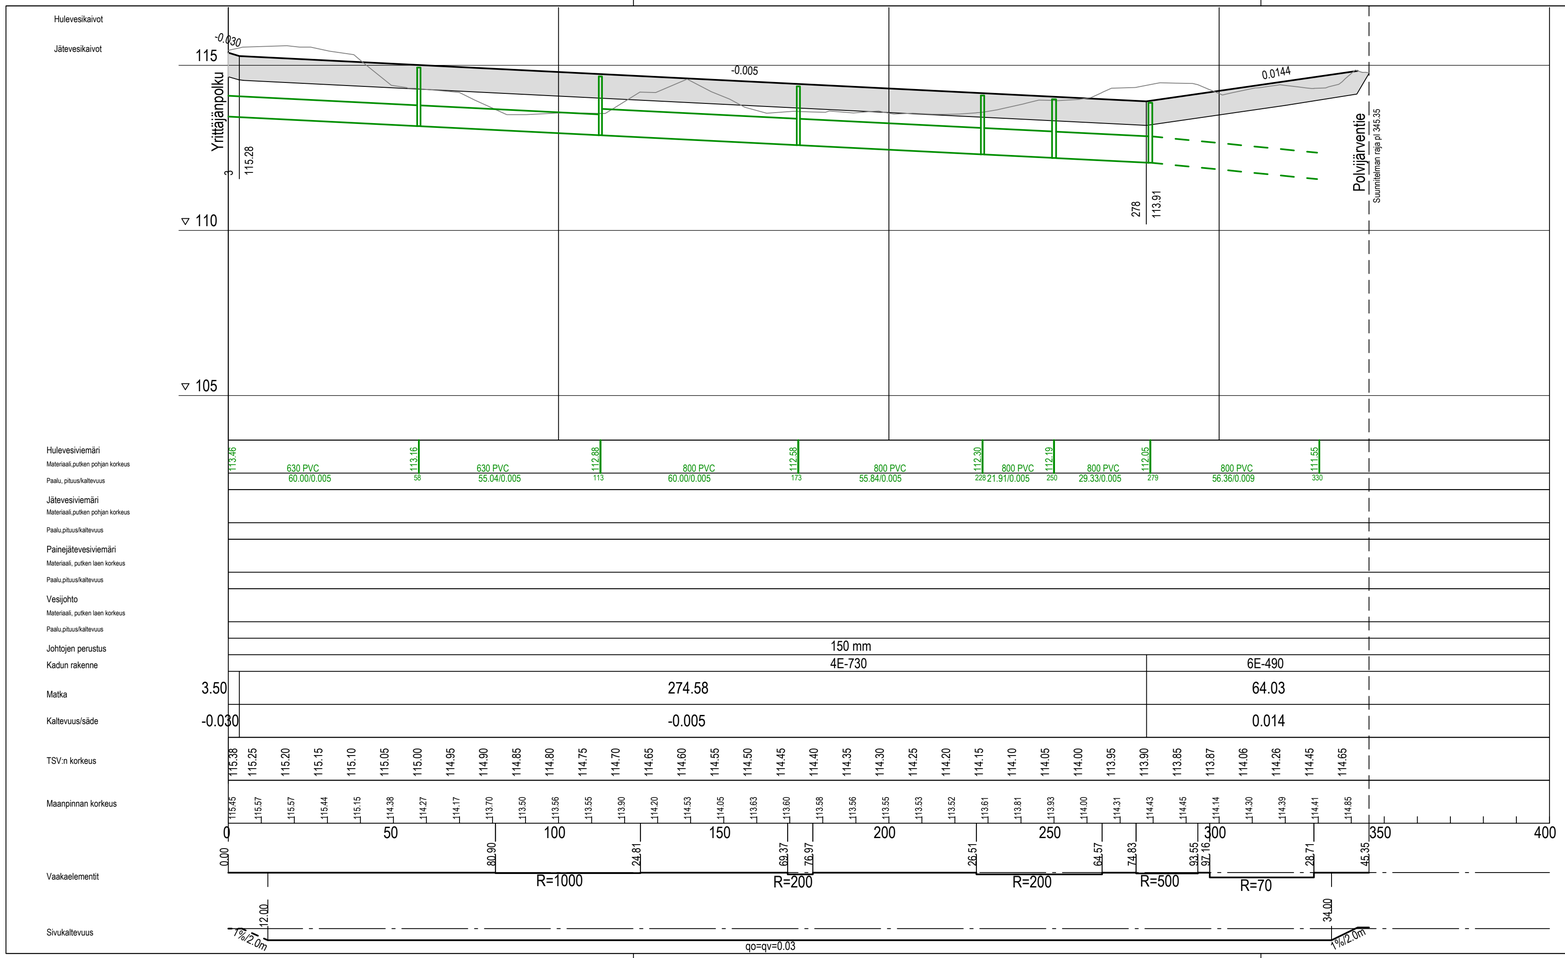

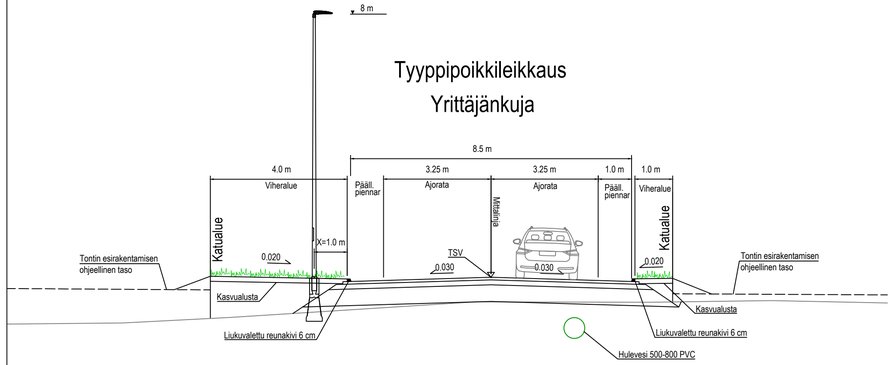

Liperi

Euroopan unionin osarahoittama

Välikankaan yritysalue
Yrittäjänkuja

Katusuunnitelma
Pituusleikkaus, tyyppipoikkileikkaus

Koordinaattijärjestelmät: ETRS-GK29 ja N2000

Päiväys	Mittakaavat
8.11.2024	1:1000 / 1:100, 1:100
Suunnittelija	Kadunpitopäätös
Destia Oy	
Hyväksyjät	Päätökset

K	511768	03	24	
Suunn.ala	Piir.n:o	Osa n:o	Vuosi	M

DESTIA
A COLAS COMPANY

DESTIA OY, Infrasuunnittelu
Ohjelmakaari 10
40500 JYVÄSKYLÄ
020 444 11 (vaihde)
etunimi.sukunimi@destia.fi

Suunnittelija: *Saku Heiskanen*

Projektipäällikkö: *Juha Antila*