
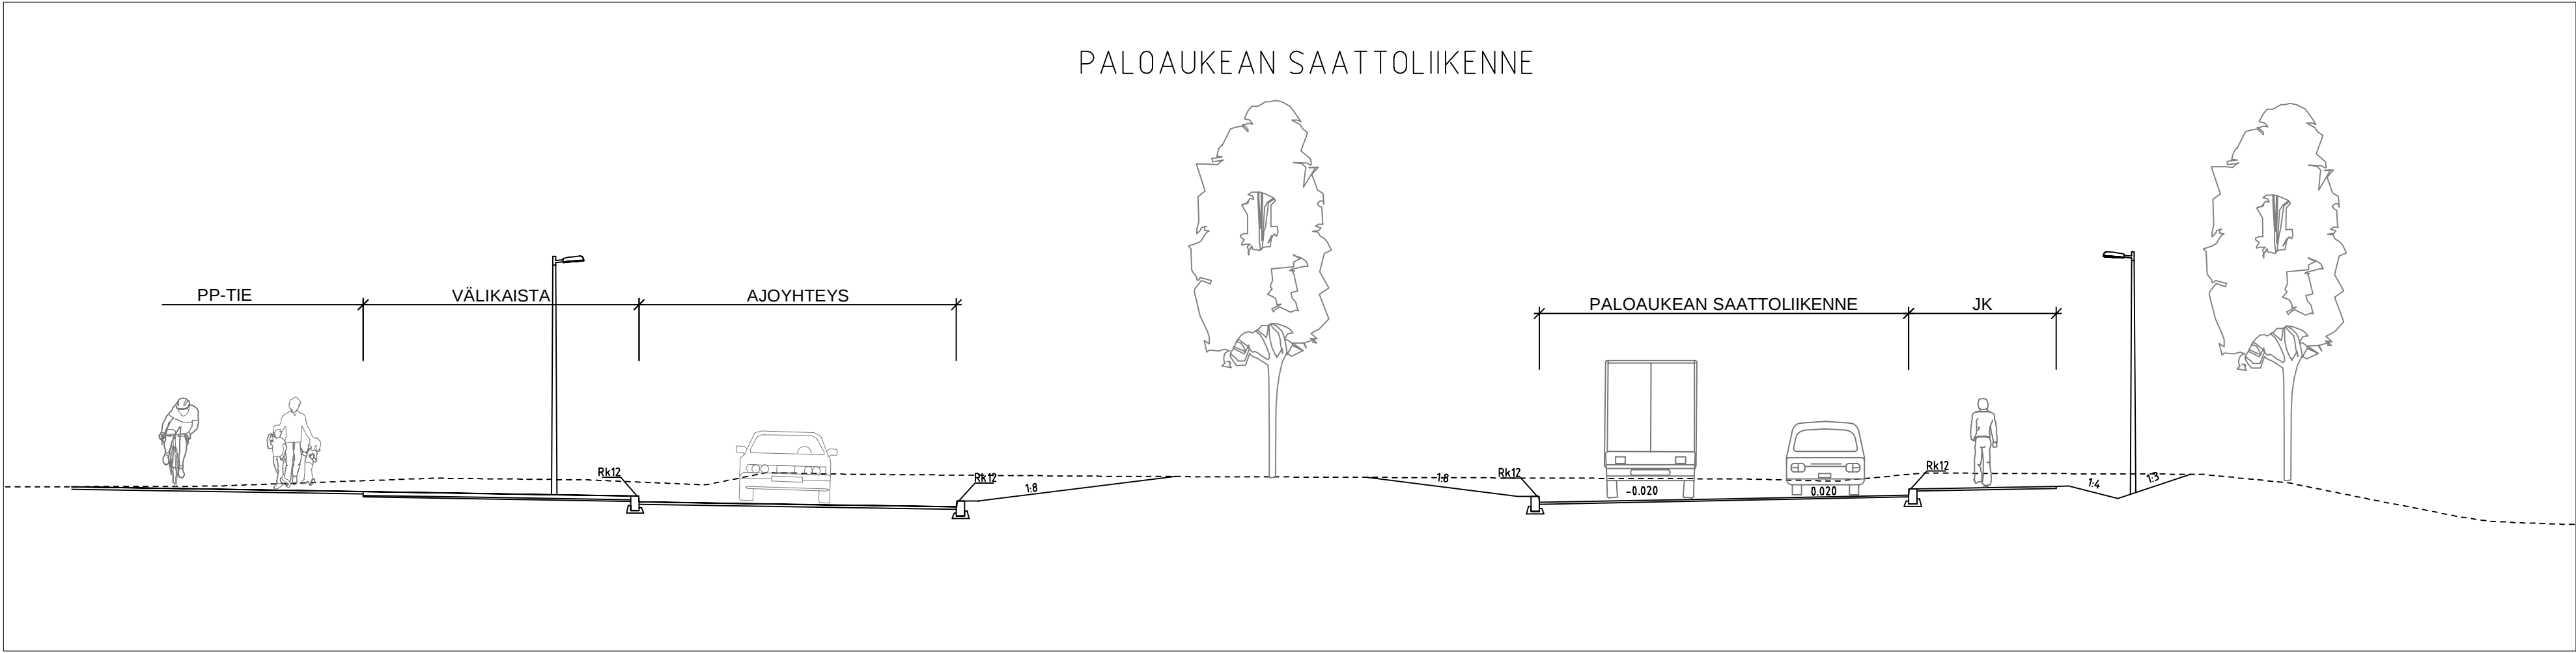
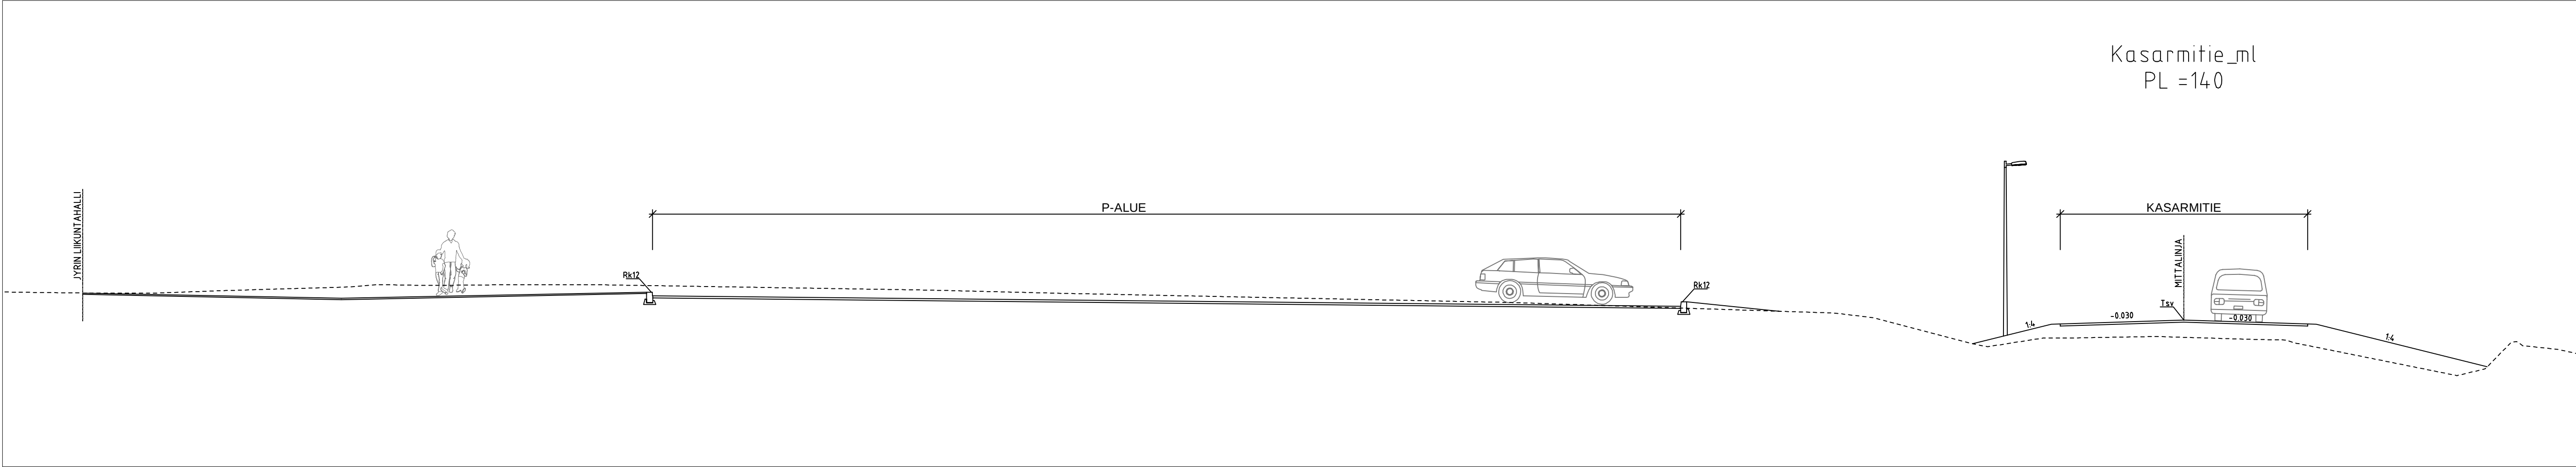


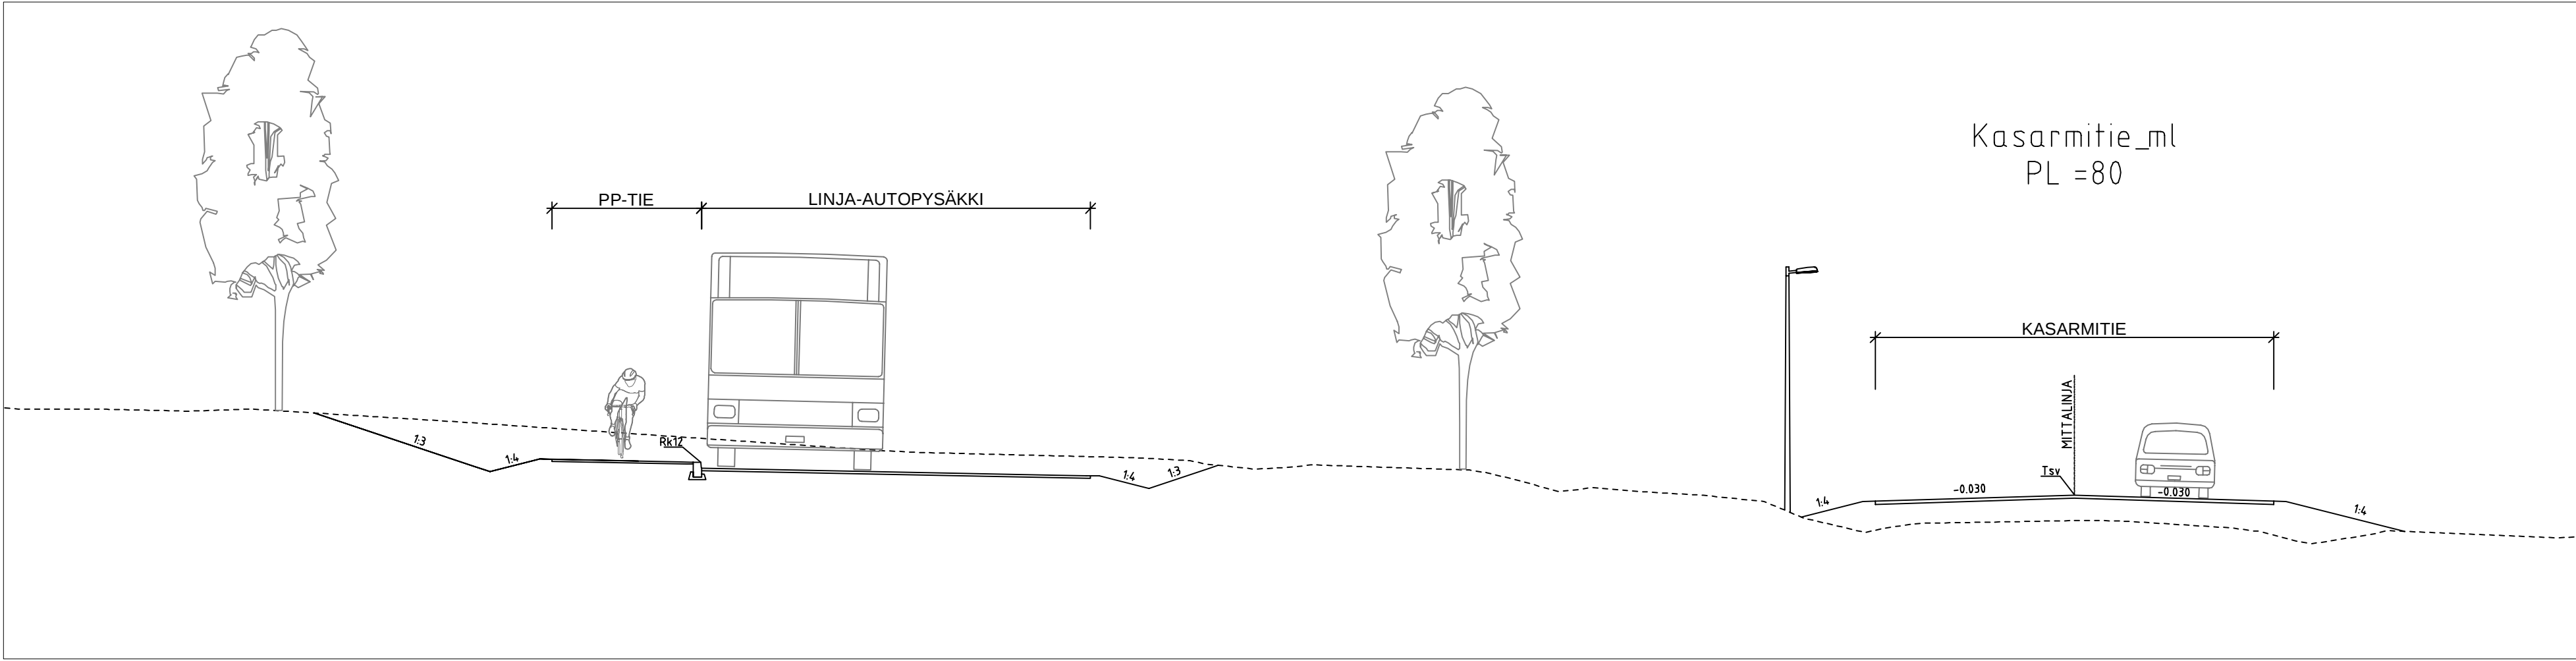

Koordinaattijärjestelmä ETRS-GK29 Korkeusjärjestelmä N60			
k.osa/ kyla	kornteli/ tila	Tontti/ Pn:o	Viranomaisen merkintä
-	-	-	-
Rakennusomistaja	Pääsuojat		
-	-		
Rakennuskohteen nimi ja osoite	Pääsuojan sisältö		Mittakaava
LIPERIN KUNTA PALOAUKEAN JA JYRIN YKSIKÖIDEN LIIKENNÄJÄRJESTELYT RAKENNUSUUNNITELMA	TYYPPIPOIKKILEIKKAUKSET		1:100
RAMBOLL Ramboll Länsikatu 15 80110 Joensuu puh. 020 755 611	Suunn. ala	Työno.	Tiedosto
	TKA	1510079501	Muutos
suunn. Hanna Ruusuvaara	Pääsuojan 320	hyv. Juha Ronkainen	pvm 23.1.2025