


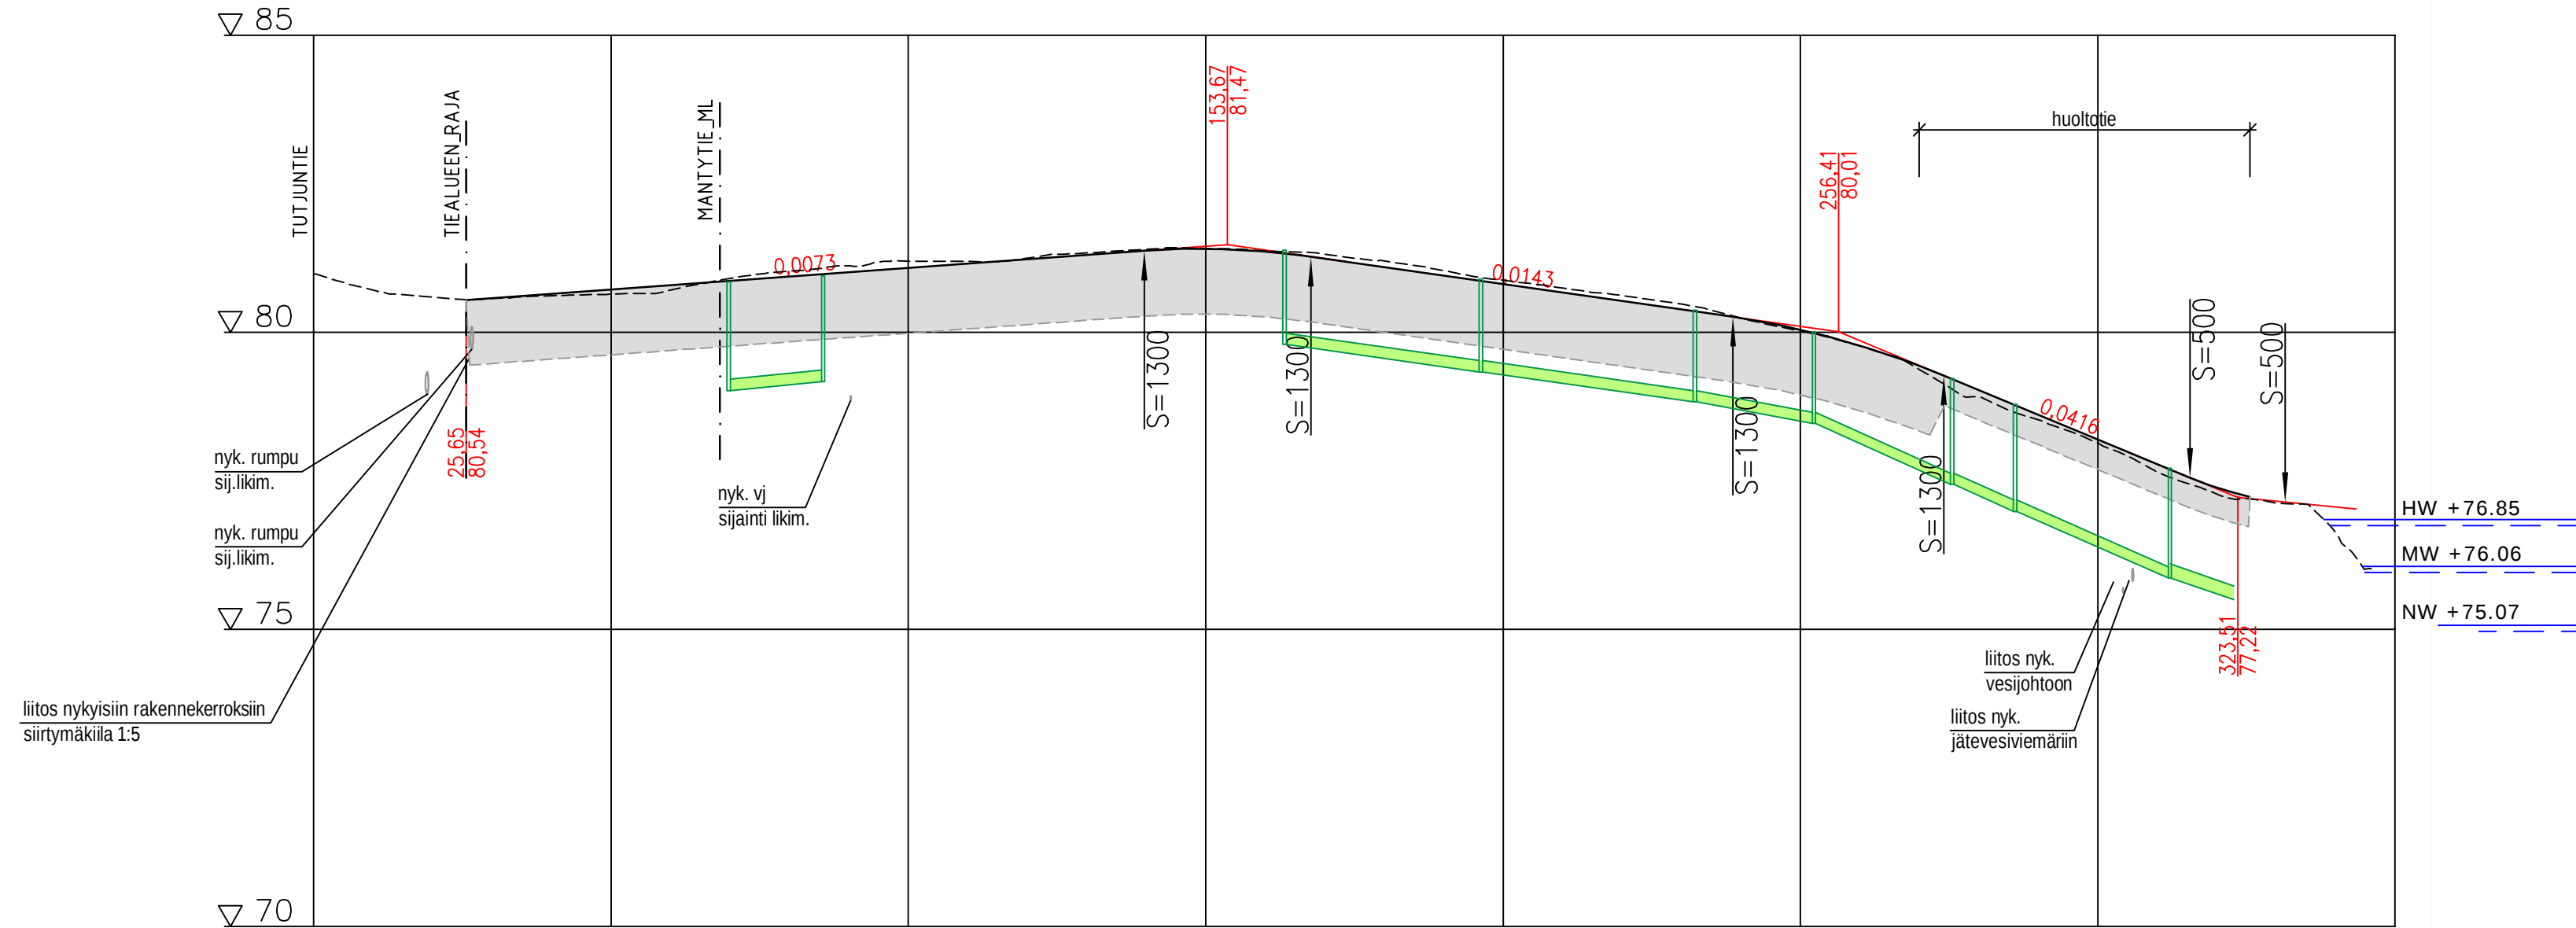

Hulevesiviemäri, sisäpohjan korkeus
Putken mitat ja laatu
Paalu, kaivoväli ja kaltevuus



Päällysrakenne
Putkien perustamistapa

Tasausviivan korkeus

Maanpinnan korkeus

Kaarevuus


Ajoradan sivukaltevuus

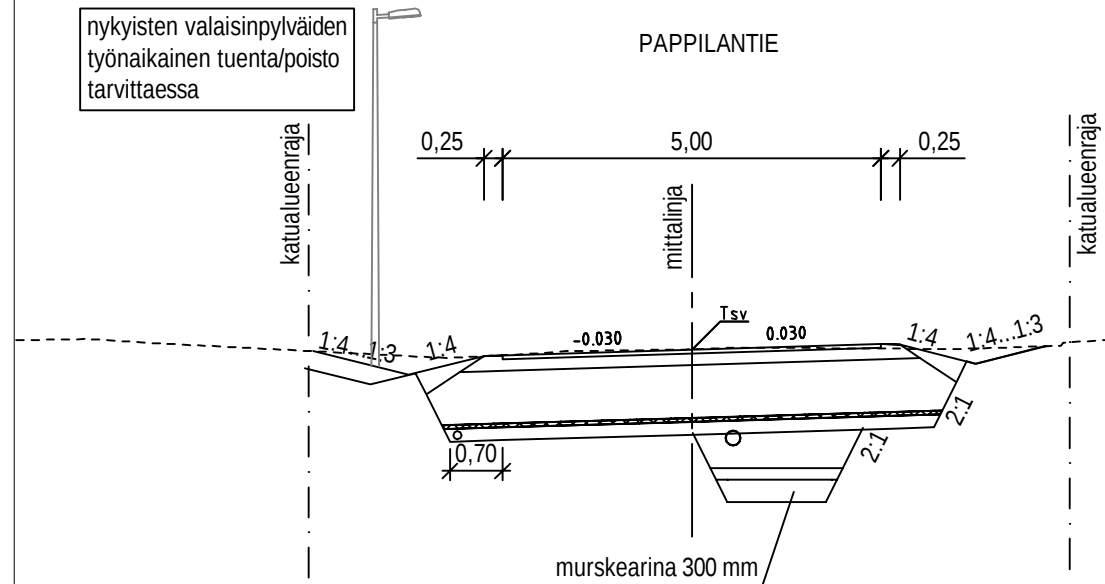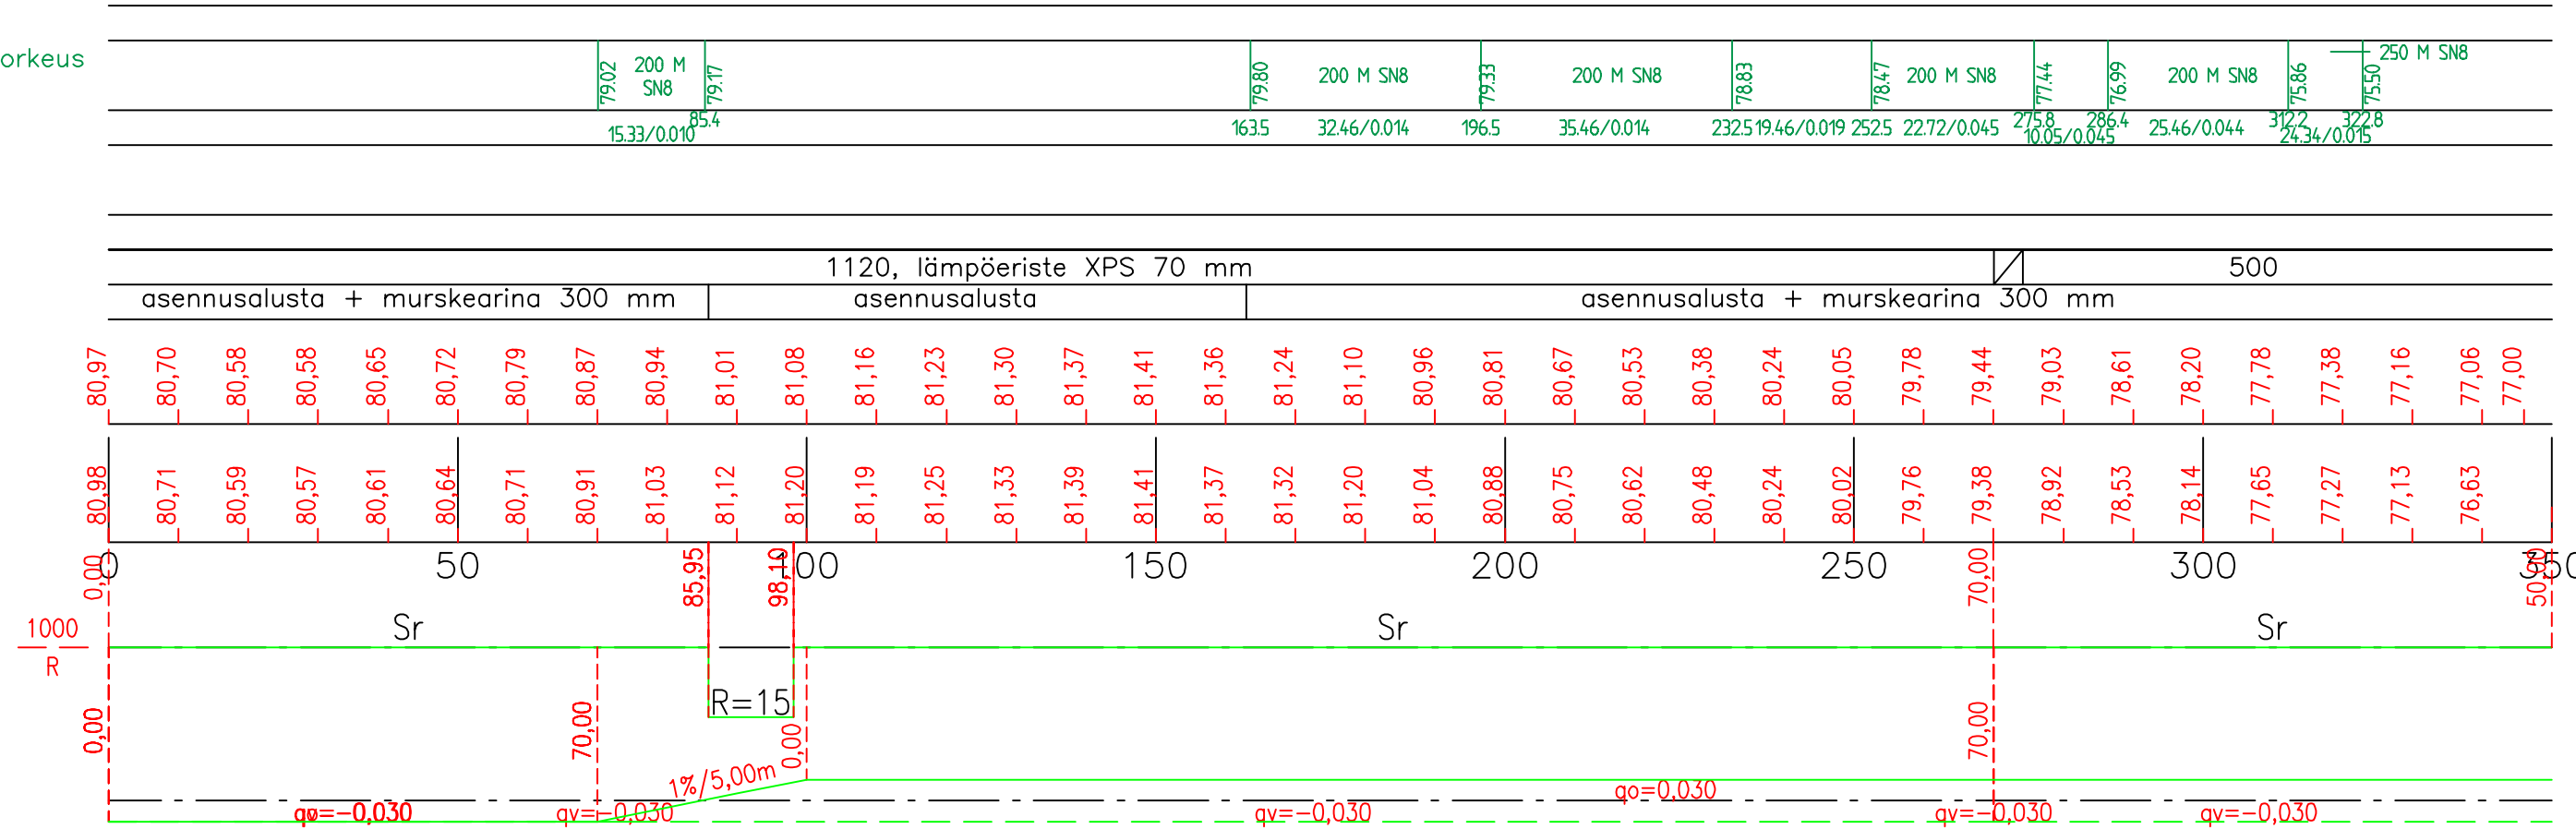

NRO	RAKENNEKERROKSET	MATERIAALI	PAKSUUS mm
1	Päällyste	Ab 16	50
2	Kantava kerros	KaM 0/32	150
3	Jakava kerros	Sr, SrM 0/150	700
4	Lämpöeriste	xps	70
5	Suodatinkerros	Hk	150
YHTEENSÄ			1120

SUODATINKANGAS N3 ASENNETAAN RAKENNEKERROSTEN JA POHJAMAAN VÄLIIN

HUOLTOTIE

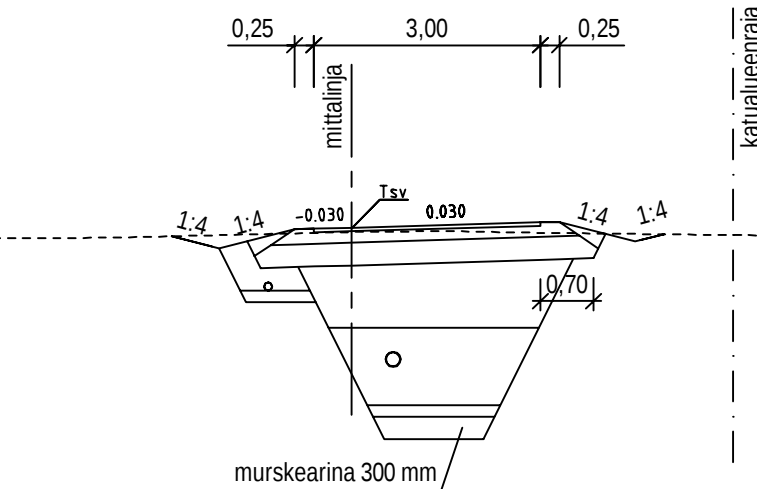

PÄÄLLYSRAKENNETAULUKKO

NRO	RAKENNEKERROKSET	MATERIAALI	PAKSUUS mm
1	Päällyste	Sr 0/16	50
2	Kantava kerros	KaM 0/32	150
3	Jakava kerros	Sr, SrM 0/150	300
YHTEENSÄ			500

SUODATINKANGAS N3 ASENNETAAN RAKENNEKERROSTEN JA POHJAMAAN VÄLIIN

KATULUOKKA 5

Koordinaattijärjestelmä ETRS-GK29
HUOM. Korkeusjärjestelmä N60

k.osa/ kylä	kortteli/ tila	Tontti/ Rn:o	Viranomaisen merkintöjä	
-	-	-	-	
Rakennustoimenpide			Piirustustyyli	Juokseva nro
-			-	-
Rakennuskohteen nimi ja osoite			Piirustuksen sisältö	Mittakaava
LIPERIN KUNTA			PITUUSLEIKKAUS	1:1000 / 1:100
PAPPILANTIE N3 SANEERAUS			TYYPPIPOIKKILEIKKAUS	1:100
 Ramboll Länsikatu 15 80110 Joensuu puh. 020 755 611			Suunn. ala	Työnro
			TKA	1510077771
suunn. Juha Ronkainen			Piirustusno	Muutos
			322	-
Hanna Ruusuvaara			piirt.	hyv. Mikko Ruokolainen
			pvm	30.9.2024