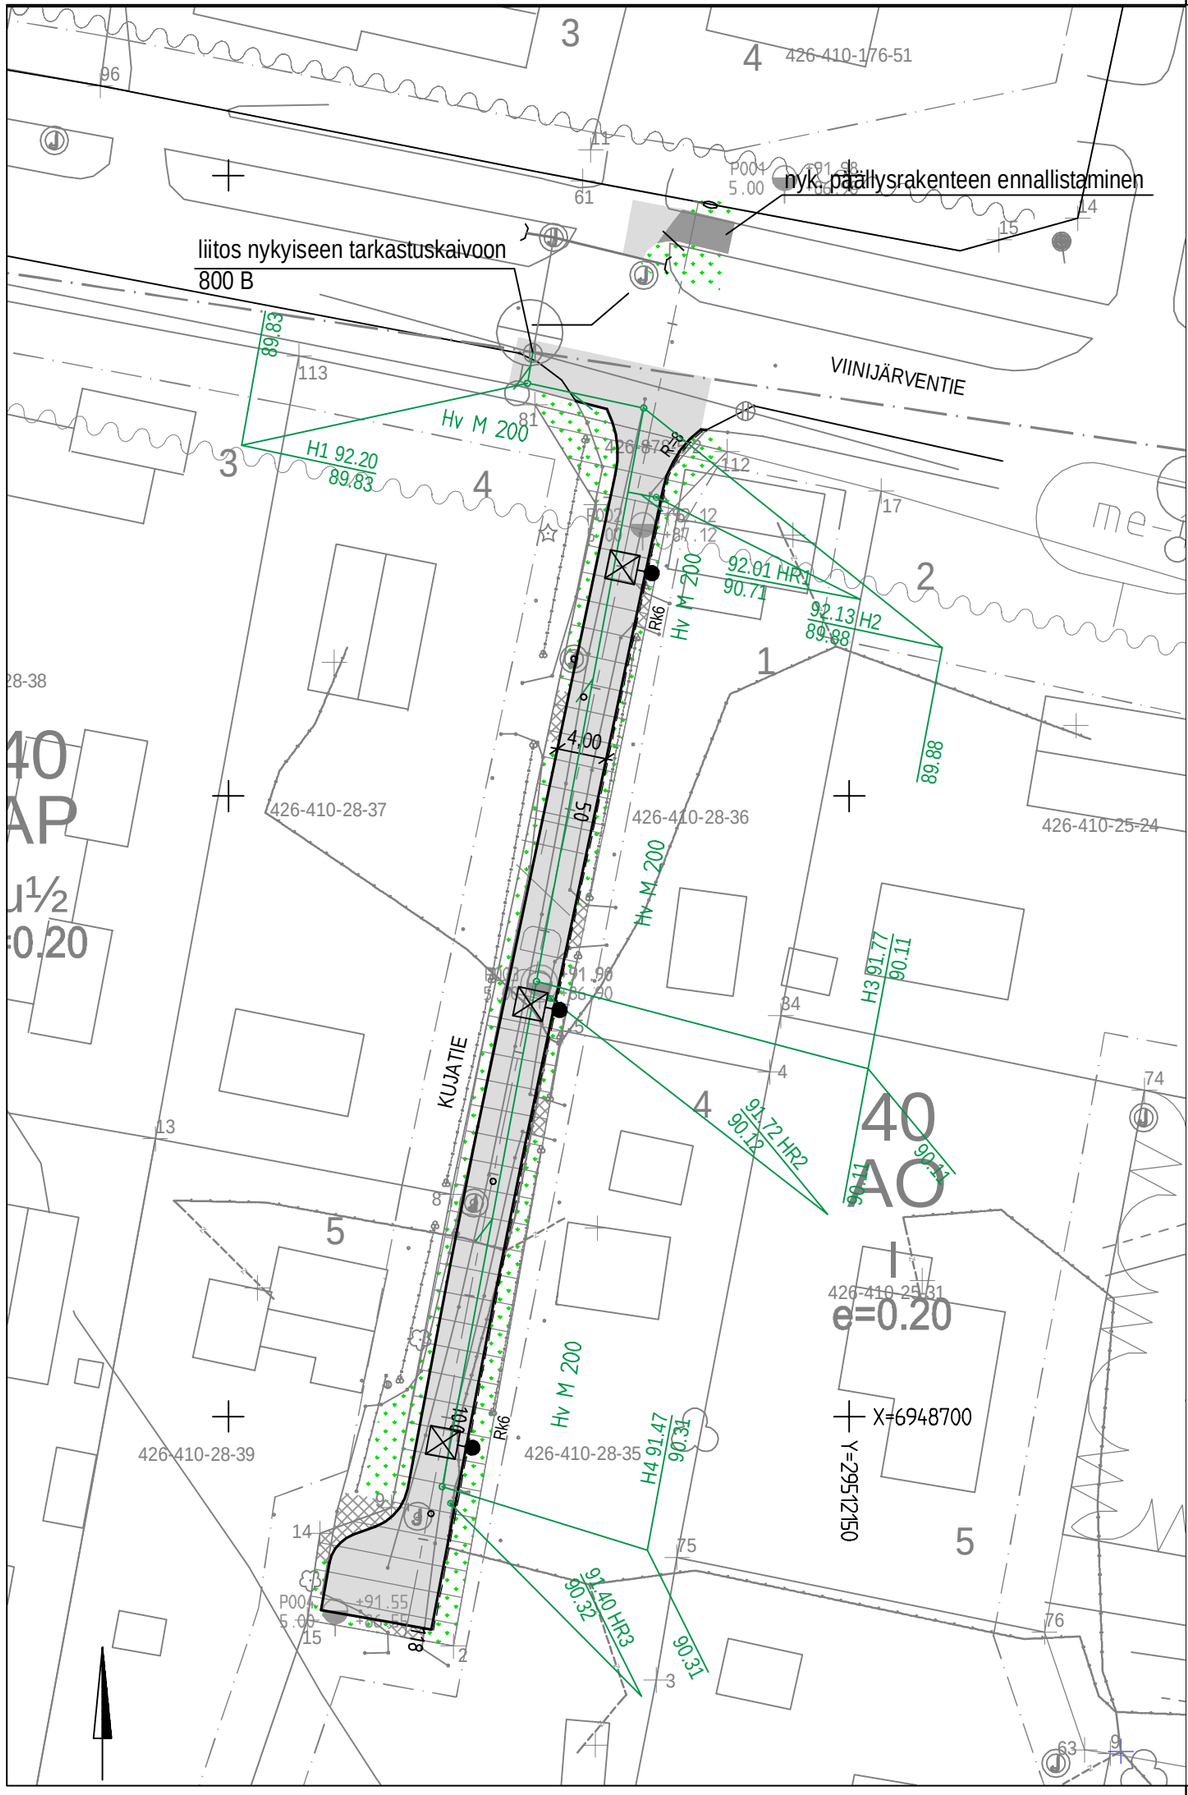

MERKINNÄT

Suunniteltu katu, asfalttipäällyste, reunatuki

Ennallistettava tonttiliittymä, nykyinen pintamateriaali

Nurmetus, R2

H6 90.05 / 86.70 / 86.70 — Suunniteltu hulevesiviemäri, tarkastuskaivo (H)

HR9 90.05 / 86.70 — Suunniteltu hulevesiviemäri, hulevesikaivo, ritiläkansi (HR)

Suunniteltu valaisin

X — Purettava / käytöstä poistettava rakenne

Johtojen ja kaapeleiden sijainti on selvitettävä ennen työn aloittamista.

Koordinaattijärjestelmä ETRS-GK29
Korkeusjärjestelmä N2000

k.osa/ kylä	kortteli/ tila	Tontti/ Rn:o	Viranomaisen merkintöjä
-	.	.	

Rakennustoimenpide	Piirustuslaji	Juokseva nro
.	.	.

Rakennuskohteen nimi ja osoite	Piirustuksen sisältö	Mittakaava
LIPERIN KUNTA KUJATIEN SANEERAUS	SUUNNITELMAKARTTA	1:500

RAMBOLL

Ramboll
Länsikatu 15
80110 Joensuu
puh. 020 755 611

Suunn ala	Työnro	Tiedosto
TKA	1510085777	
Piirustusnro		Muutos
201		

suunn.	piirt.	hyv.	pvm
Arttu Huttunen, Juha Ronkainen		Mikko Ruokolainen	31.10.2024