


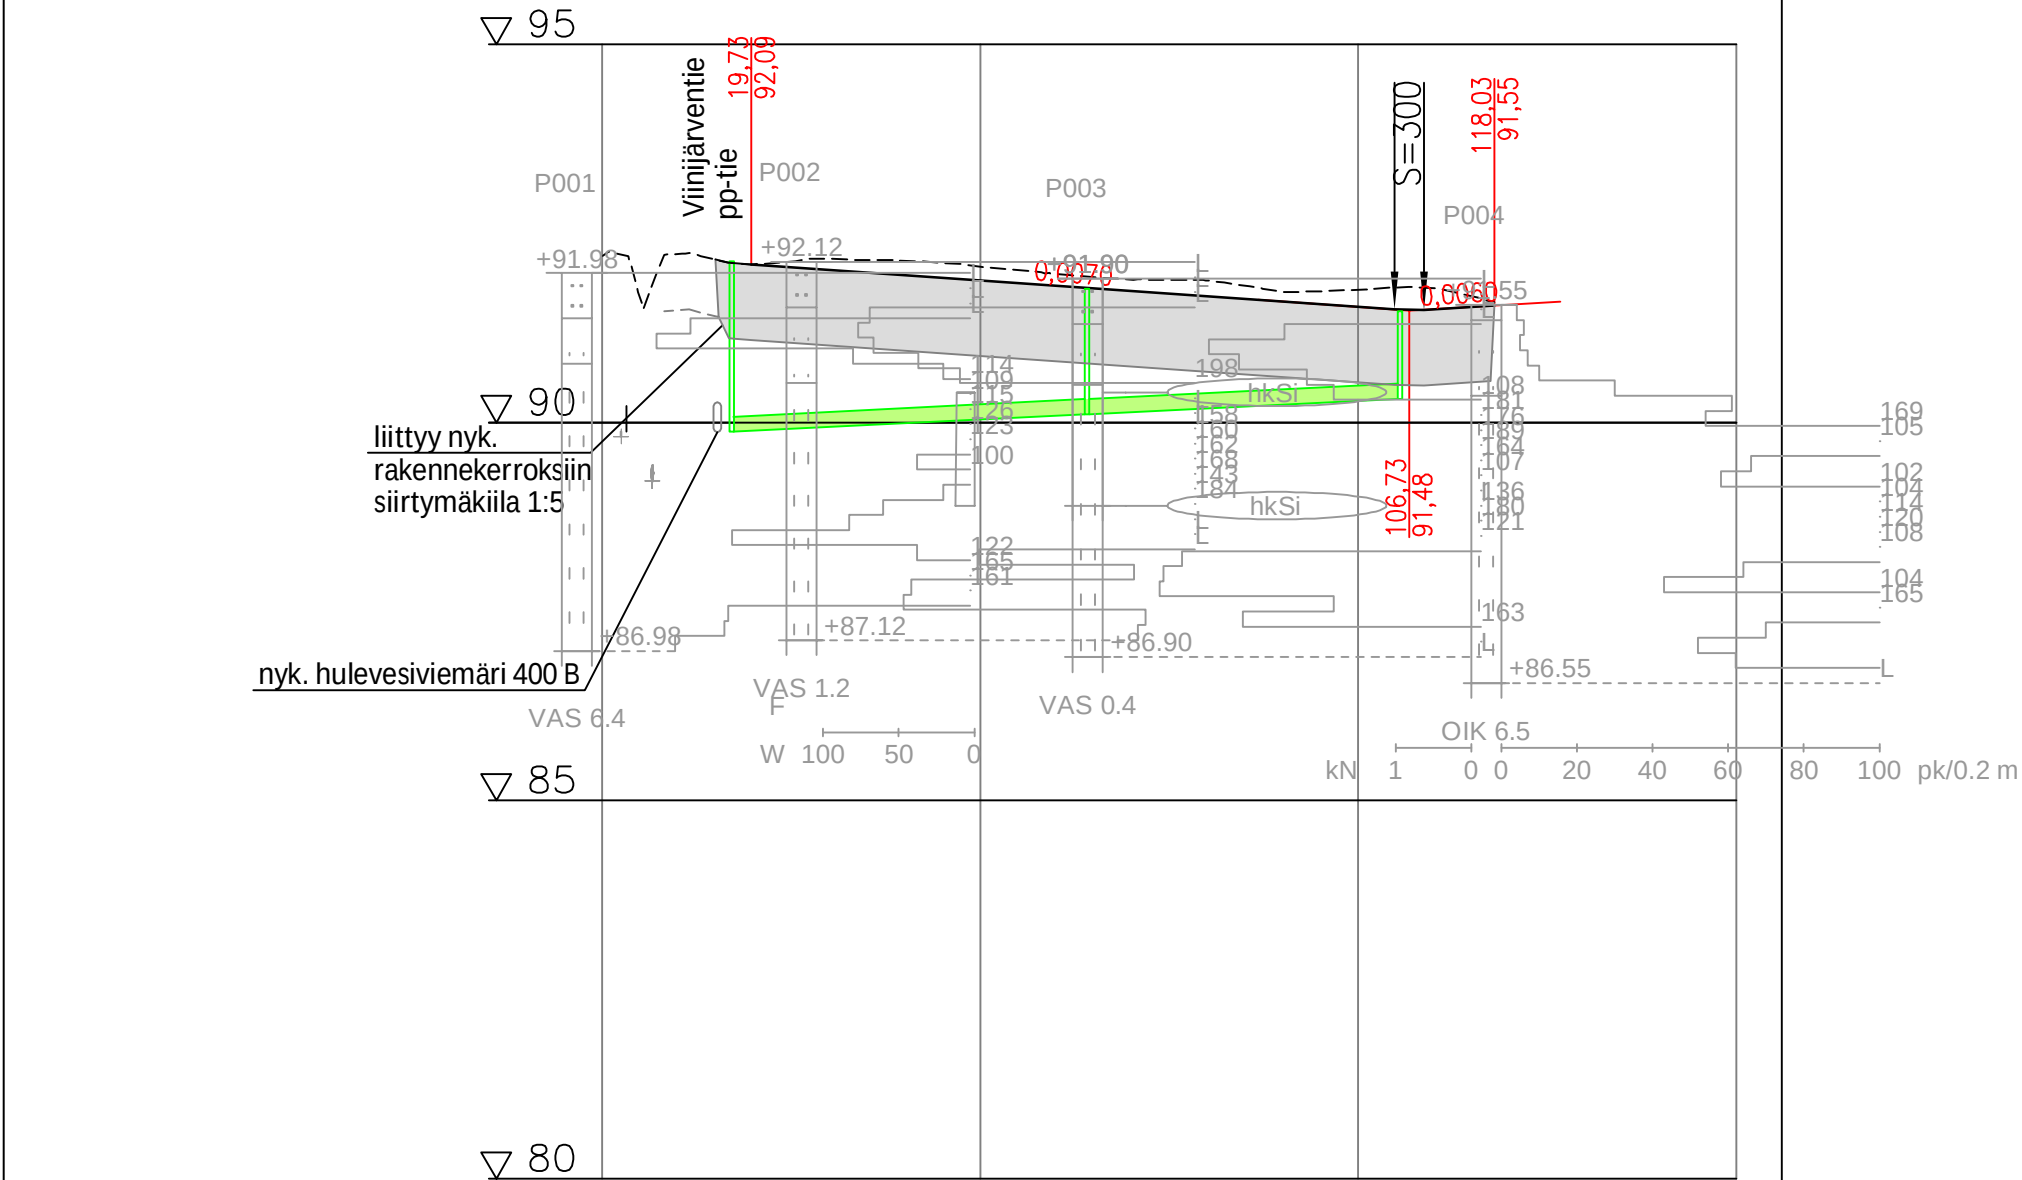

Hulevesiviemäri, sisäpohjan korkeus
Putken mitat ja laatu
Paalu, kaivoväli ja kaltevuus

89,88	200 M SN8	90,11	200 M SN8	90,31
17,4	46,48/0,005	63,9	40,86/0,005	105,3

Päällysrakenne
Putkien perustamistapa

1020
asennusalusta + murskearina 300 mm


Tasausviivan korkeus

92,28	92,23	92,09	92,02	91,95	91,88	91,81	91,74	91,67	91,60	91,53	91,50	91,55
-------	-------	-------	-------	-------	-------	-------	-------	-------	-------	-------	-------	-------


Maanpinnan korkeus

92,20	92,23	92,09	92,16	92,14	92,06	91,96	91,89	91,88	91,73	91,75	91,77	
-------	-------	-------	-------	-------	-------	-------	-------	-------	-------	-------	-------	--


Kaarevuus

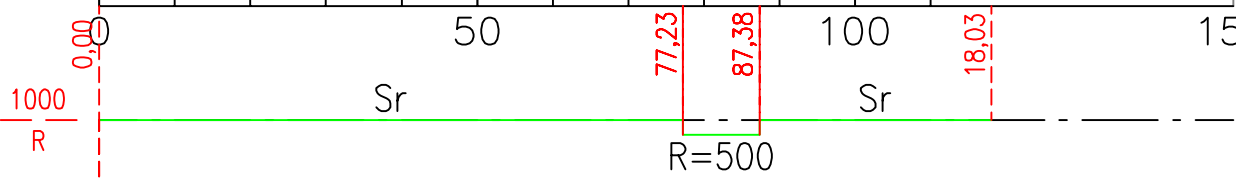

Ajoradan sivukaltevuus

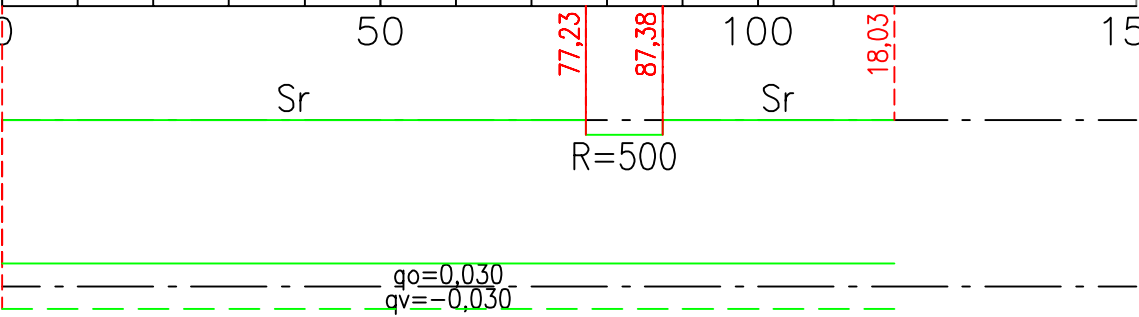

LED-valaisin (ks. pylväs- ja jalustaluettelo)
Sinkitty teräskartiopylväs H=6m
Jalusta SJ-1 tai vast.

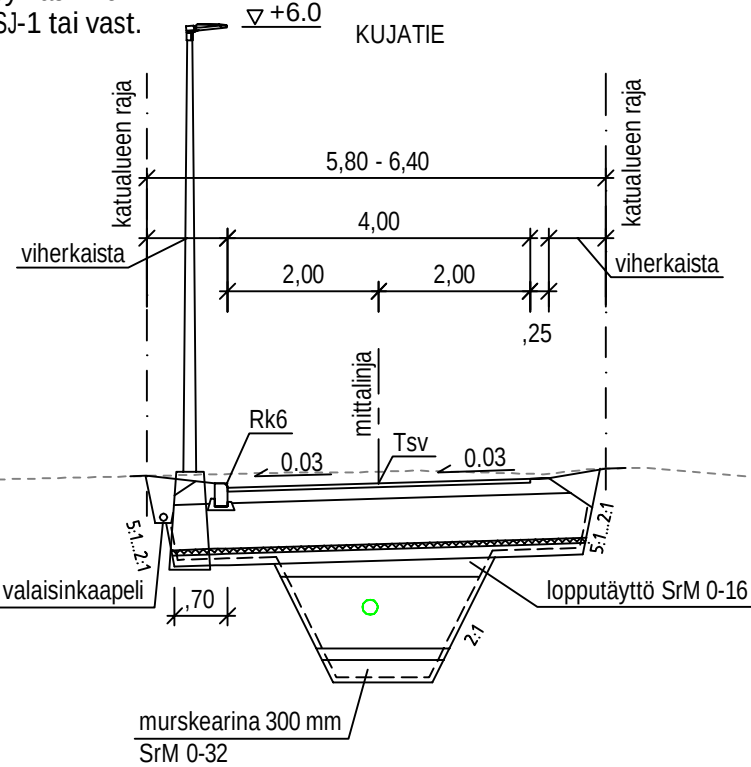

PÄÄLLYSRAKENNETAULUKKO

RAKENNEKERROKSET	MATERIAALI	PAKSUUS mm	MATER. E-MOD.	MITOITUS KANTAVUUS MN/m2
Päällyste	AB 16	50	2500	207
Kantava kerros	SrM, KaM 0-32	150	200	167
Jakava kerros	Sr, SrM 0-150	600	200	151
Eristyslevy	XPS 300	70	30	42
Suodatinkerros	Hk	150	70	44
Suodatinkangas N3				
YHTEENSÄ		1020		

Koordinaattijärjestelmä ETRS-GK29
Korkeusjärjestelmä N2000

k.osa/ kylä	kortteli/ tila	Tontti/ Rn:o	Viranomaisen merkintöjä	
-	-	-	-	
Rakennustoimenpide			Piirustuslaji	Juokseva nro
.			.	.
Rakennuskohteen nimi ja osoite			Piirustuksen sisältö	Mittakaava
LIPERIN KUNTA			PITUUSLEIKKAUS	1:1000 / 1:100
KUJATIEN SANEERAUS			TYYPPIPOIKKILEIKKAUS	1:100
 Ramboll Länsikatu 15 80110 Joensuu puh. 020 755 611			Suunn. ala	Tiedosto
			TKA	1510085777
suunn. Arttu Huttunen			Piirustusnro	Muutos
			301	
Juha Ronkainen			piirt.	hyv.
				Mikko Ruokolainen
			pvm	31.10.2024