



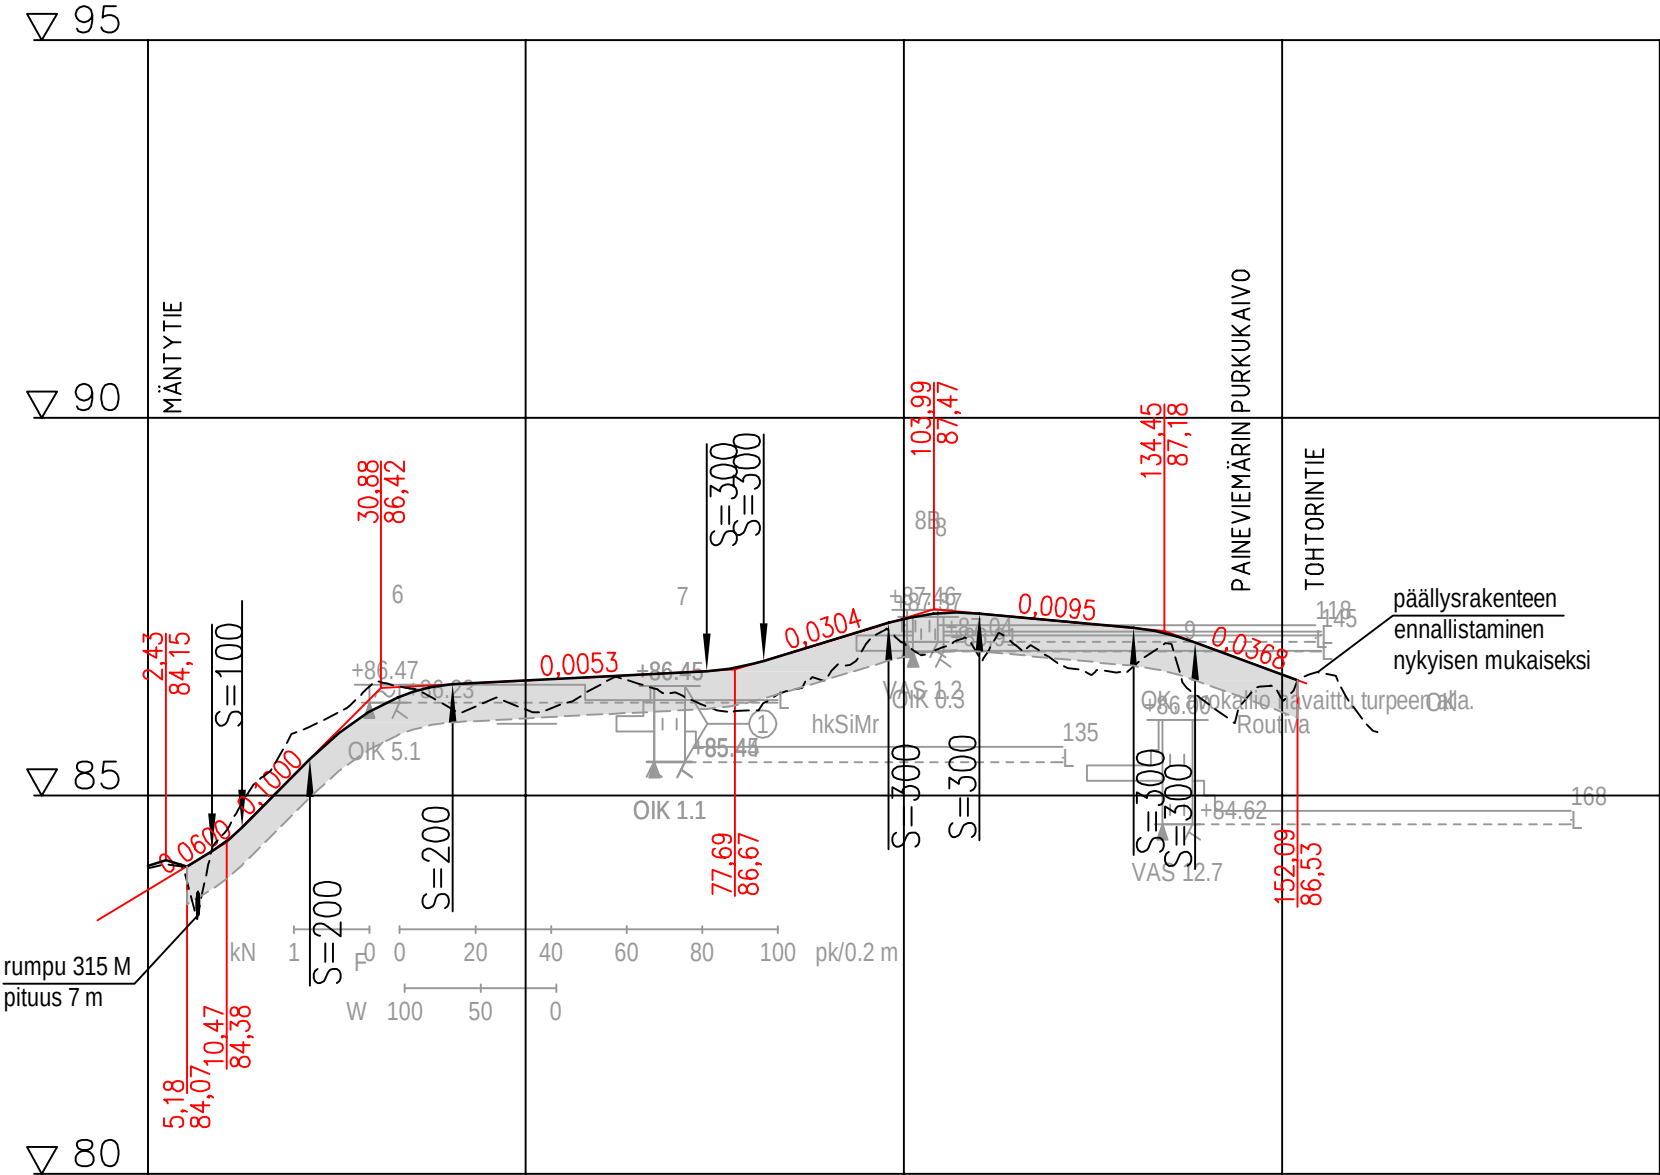

OK

OK

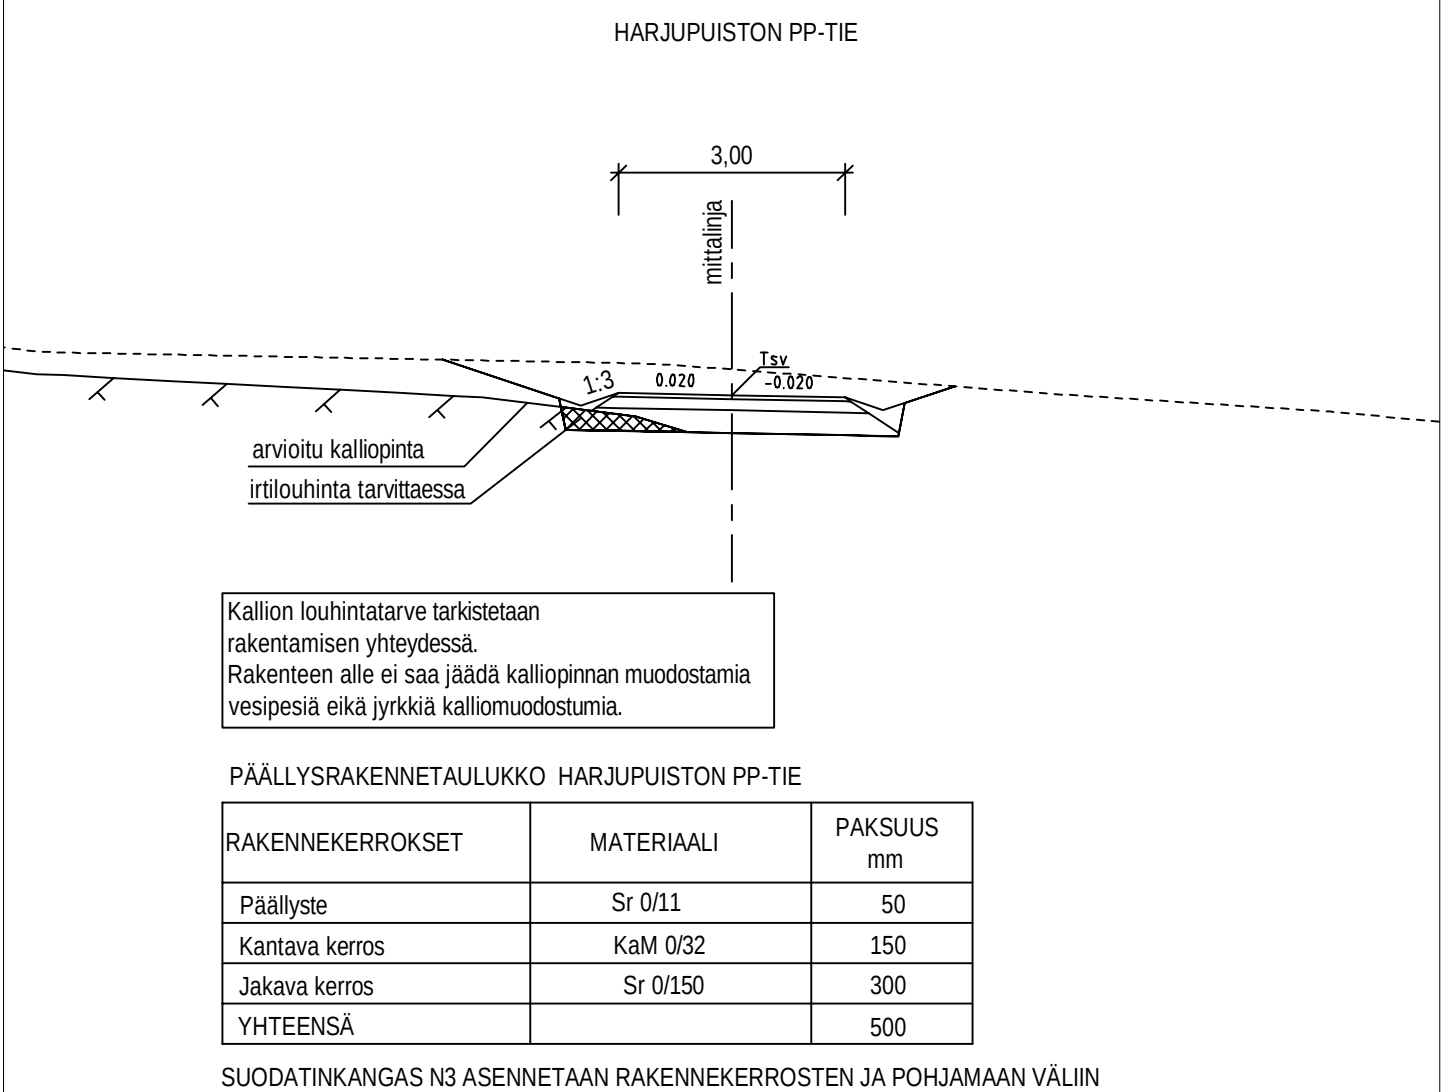

Tohtorintien nykyinen päällysrakenne

Maakaivanto				Kalliokaivanto			
RAKENNE YLHÄÄLTÄ:				RAKENNE YLHÄÄLTÄ:			
Päällyste	AB 16/120	50	mm	Päällyste	AB 16/120	50	mm
Tasauskerros	Ms 0...16	50	mm	Tasauskerros	Ms 0...16	50	mm
Kantava kerros	Ms 0...64	200	mm	Kantava kerros	Ms 0...64	200	mm
Jakava kerros	Sr 0...100	300	mm	Jakava kerros	Ms 0...64	200	mm
Suodatinkerros	Hk 0...20	100	mm	(irtilouhinta		700	mm)
Lämpöeristyslevy	F-300	30+40	mm	Yhteensä		1000	mm
Suodatinkerros	Hk 0...20	227	mm				
Suodatinkangas	N3	3	mm				
Yhteensä		1000	mm				

Päällysrakenne
Putkien perustamistapa

Tasausviivan korkeus

Maanpinnan korkeus

Kaarevuus

Ajoradan sivukaltevuus

Koordinaattijärjestelmä ETRS-GK29
HUOM. Korkeusjärjestelmä N60

k.osa/ kylä	kortteli/ tila	Tontti/ Rn:o	Viranomaisen merkintöjä		
-	-	-	-		
Rakennustoimenpide			Piirustuslaji	Juokseva nro	
-			-	-	
Rakennuskohteen nimi ja osoite			Piirustuksen sisältö	Mittakaava	
LIPERIN KUNTA			PITUUSLEIKKAUS	1:1000 / 1:100	
HARJUPUISTON PP-TIE			TYYPPIPOIKKILEIKKAUKSET	1:100	
 Ramboll Länsikatu 15 80110 Joensuu puh. 020 755 611			Suunn. ala	Työnro	Tiedosto
			TKA	1510077771	
suunn. Juha Ronkainen			Piirustusnro	Muutos	
			323		
Hanna Ruusuvoori			hyv.	pvm	
			Mikko Ruokolainen	30.9.2024	