


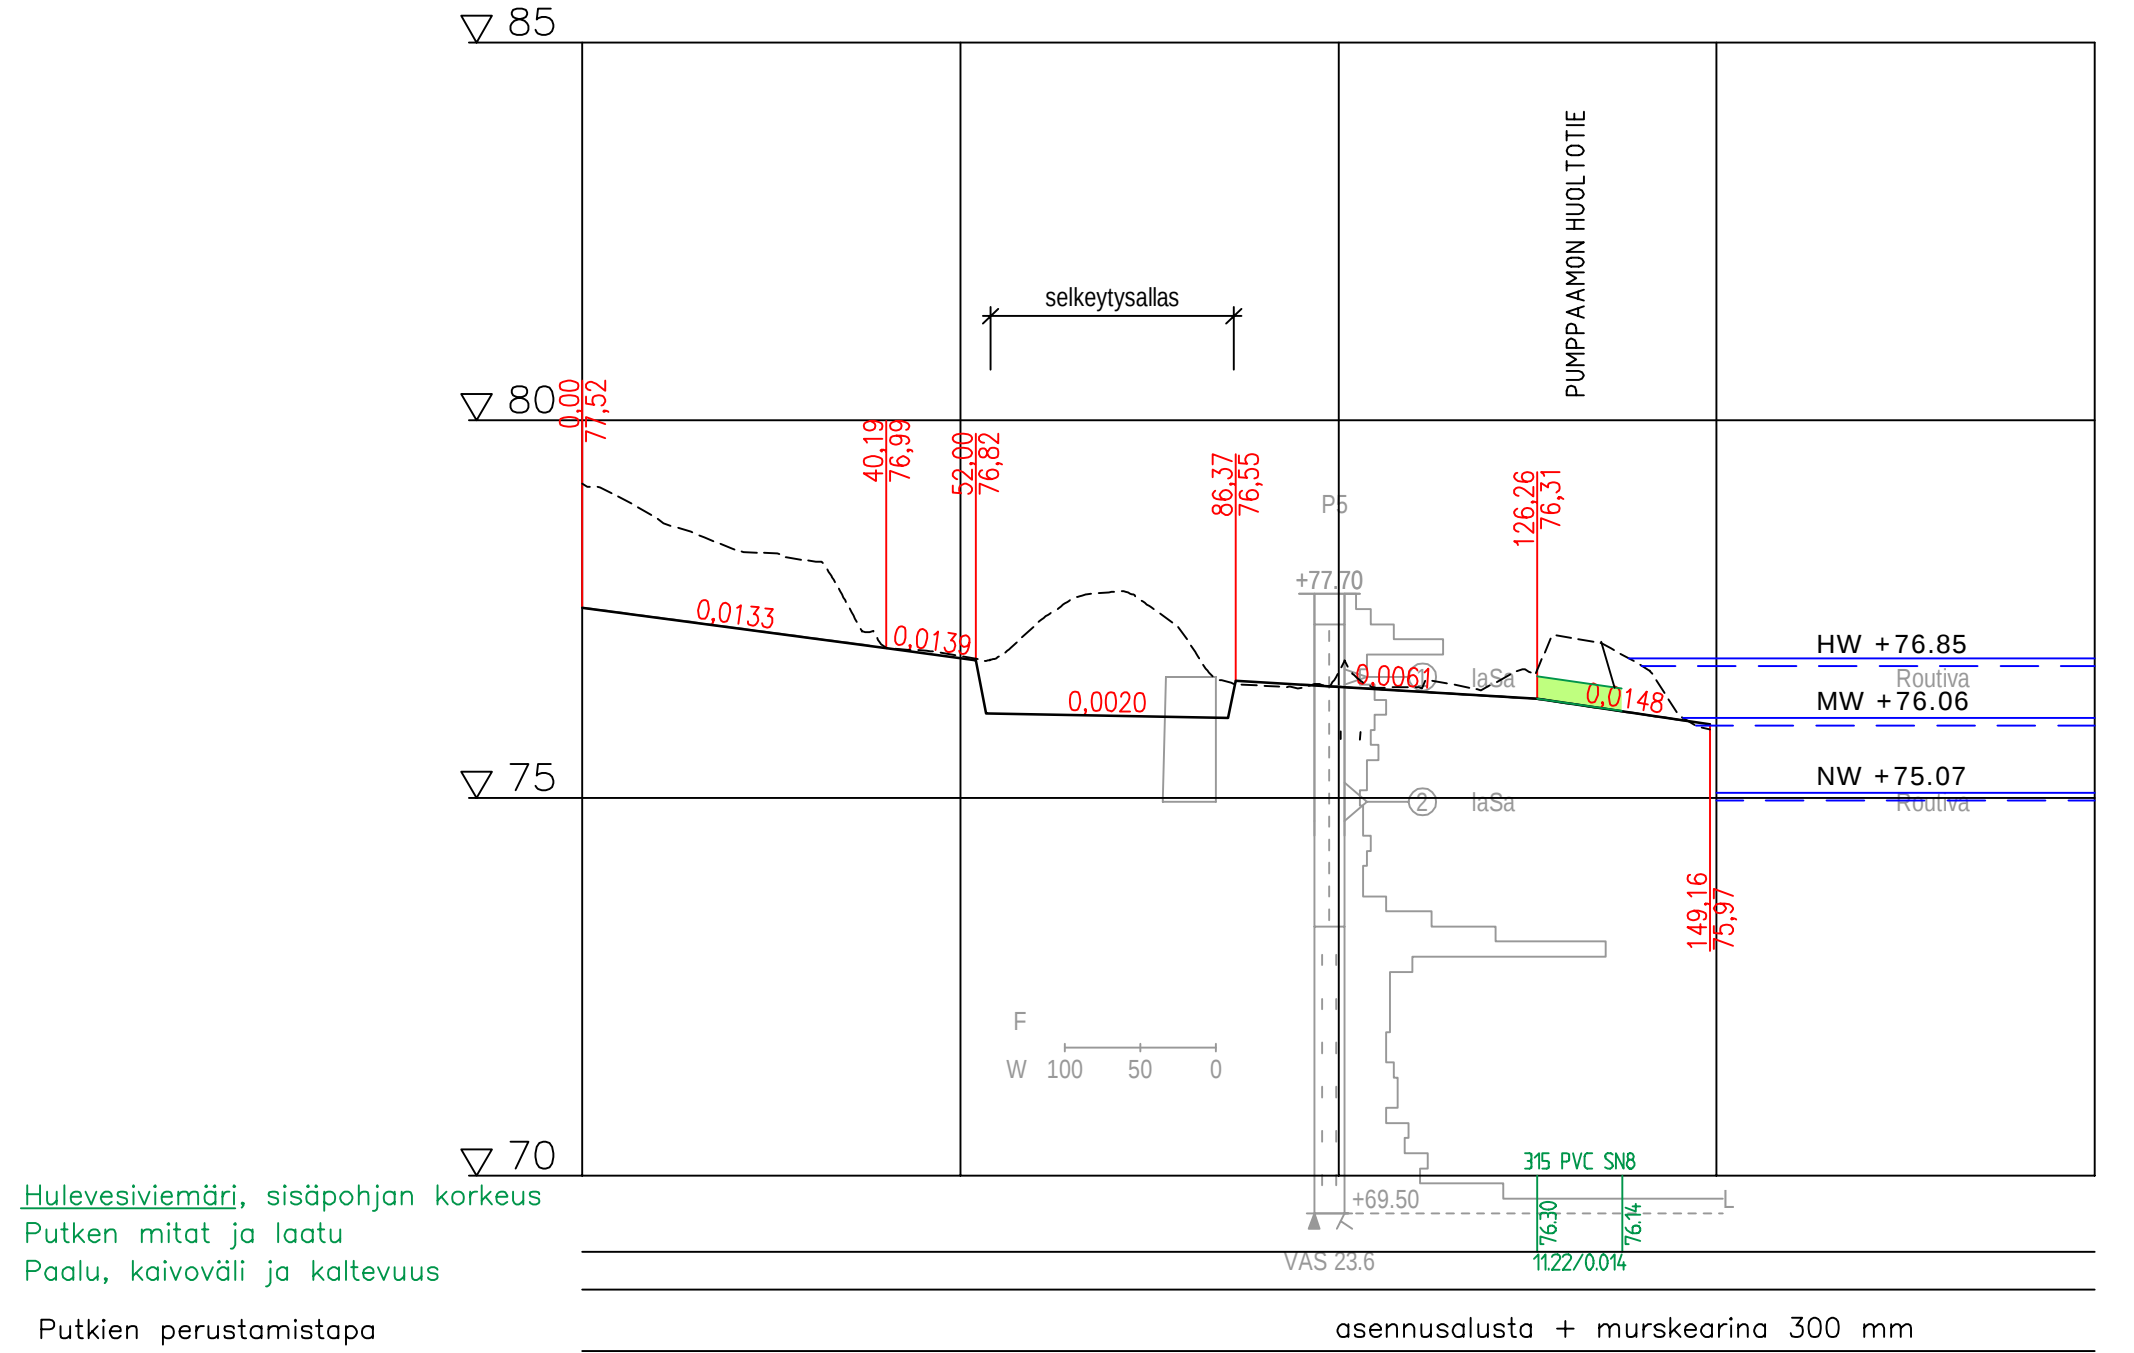

Hulevesiviemäri, sisäpohjan korkeus  
Putken mitat ja laatu  
Paalu, kaivoväli ja kaltevuus






Putkien perustamistapa

Tasausviivan korkeus

Maanpinnan korkeus

Kaarevuus

Ajoradan sivukaltevuus

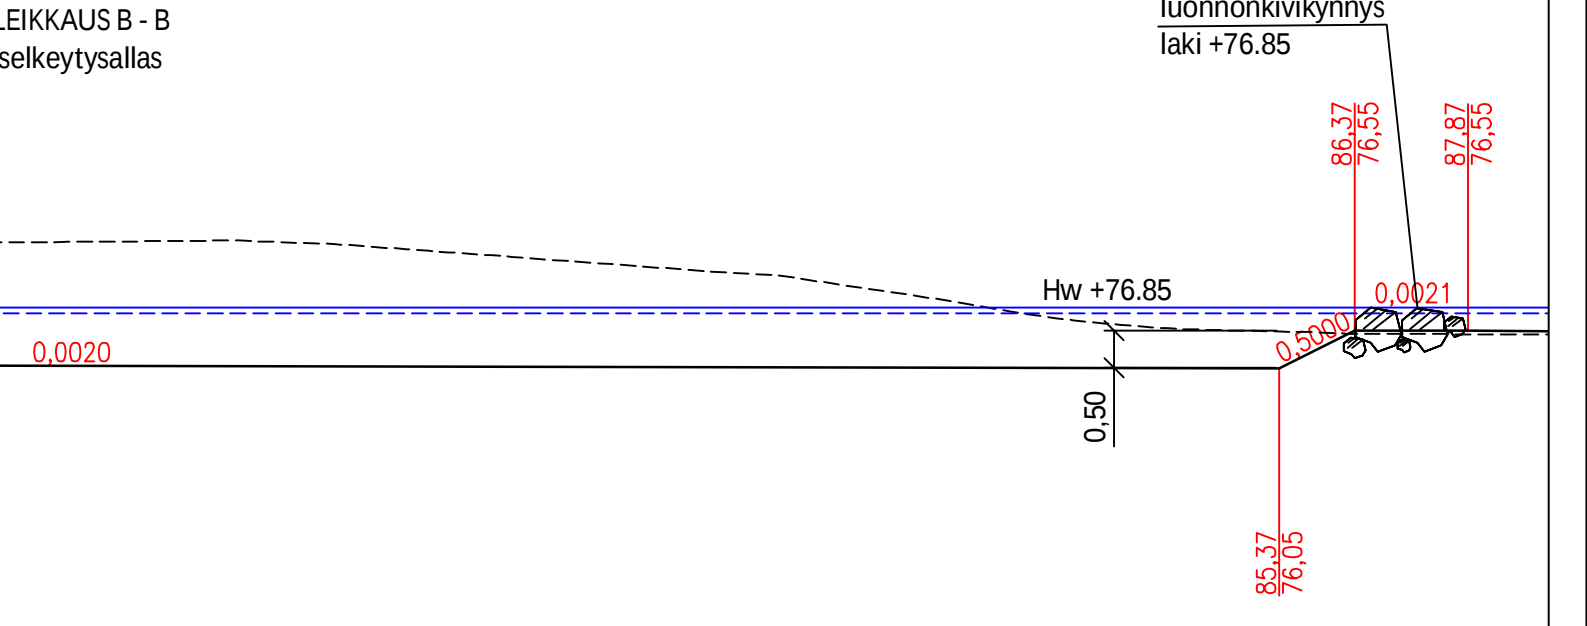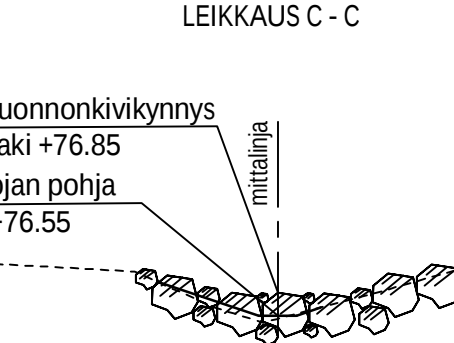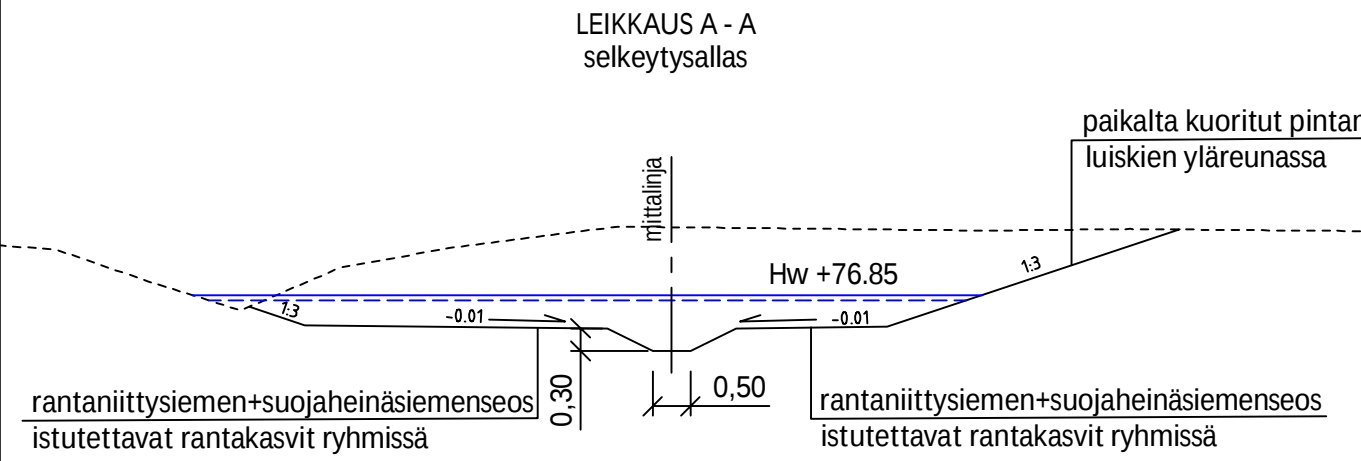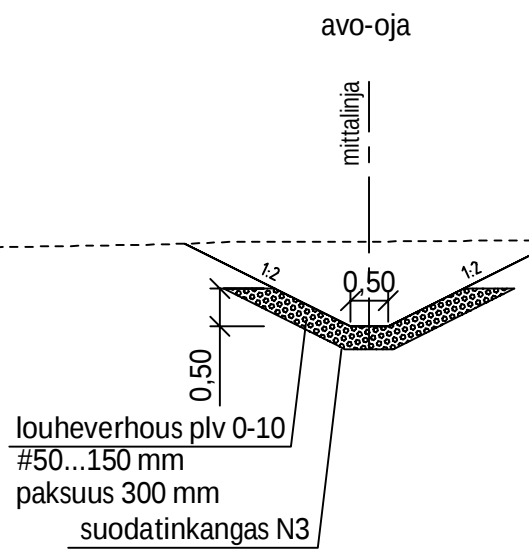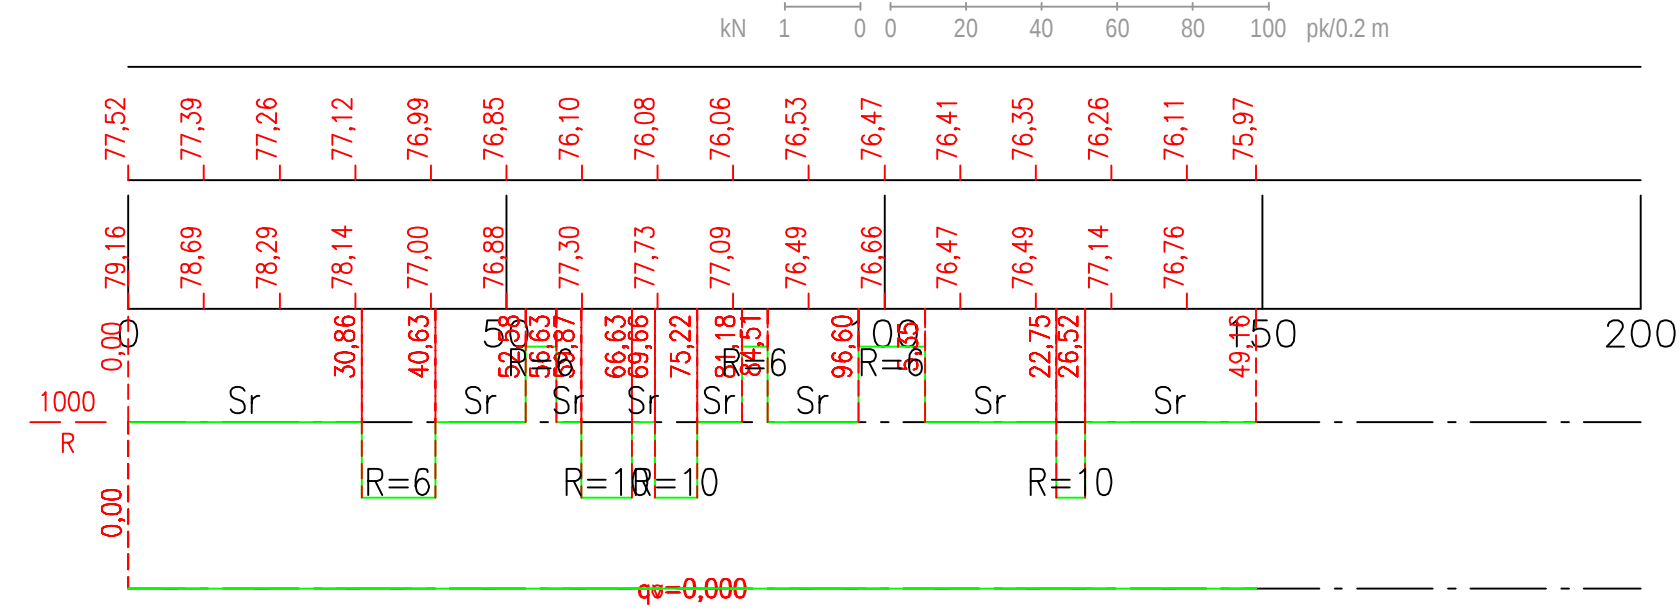

Johtojen ja kaapeleiden sijainti on selvitetävä ennen työn aloittamista.

|                                                                                       |   |                            |                           |
|---------------------------------------------------------------------------------------|---|----------------------------|---------------------------|
| Koordinaattijärjestelmä ETRS-GK29<br>HUOM. Korkeusjärjestelmä N60                     |   |                            |                           |
| k.osa/ kylä<br>-                                                                      | kortteli/ tila<br>-                                                                                 | Tontti/ Rn:o<br>-          | Viranomaisen merkintöjä   |
| Rakennustoimenpide<br>.                                                               | Pirustuslaji<br>Juokseva nro<br>.                                                                   |                            |                           |
| Rakennuskohteen nimi ja osoite<br>LIPERIN KUNTA<br>AVO-OJA                            | Pirustuksen sisältö<br>MITTAKAAVA<br>PITUUSLEIKKAUS 1:1000 / 1:100<br>TYYPPIPOIKKILEIKKAUKSET 1:100 |                            |                           |
|  | Ramboll<br>Länsikatu 15<br>80110 Joensuu<br>puh. 020 755 611                                        | Suunn. ala<br>TKA          | Työnro<br>1510077771      |
|                                                                                       |   | Piirustusno<br>326         | Muutos                    |
|                                                                                       |   | piirt.<br>Hanna Ruusuvoori | hyv.<br>Mikko Ruokolainen |
| suunn.<br>Juha Ronkainen                                                              |   |                            | pvm<br>30.9.2024          |