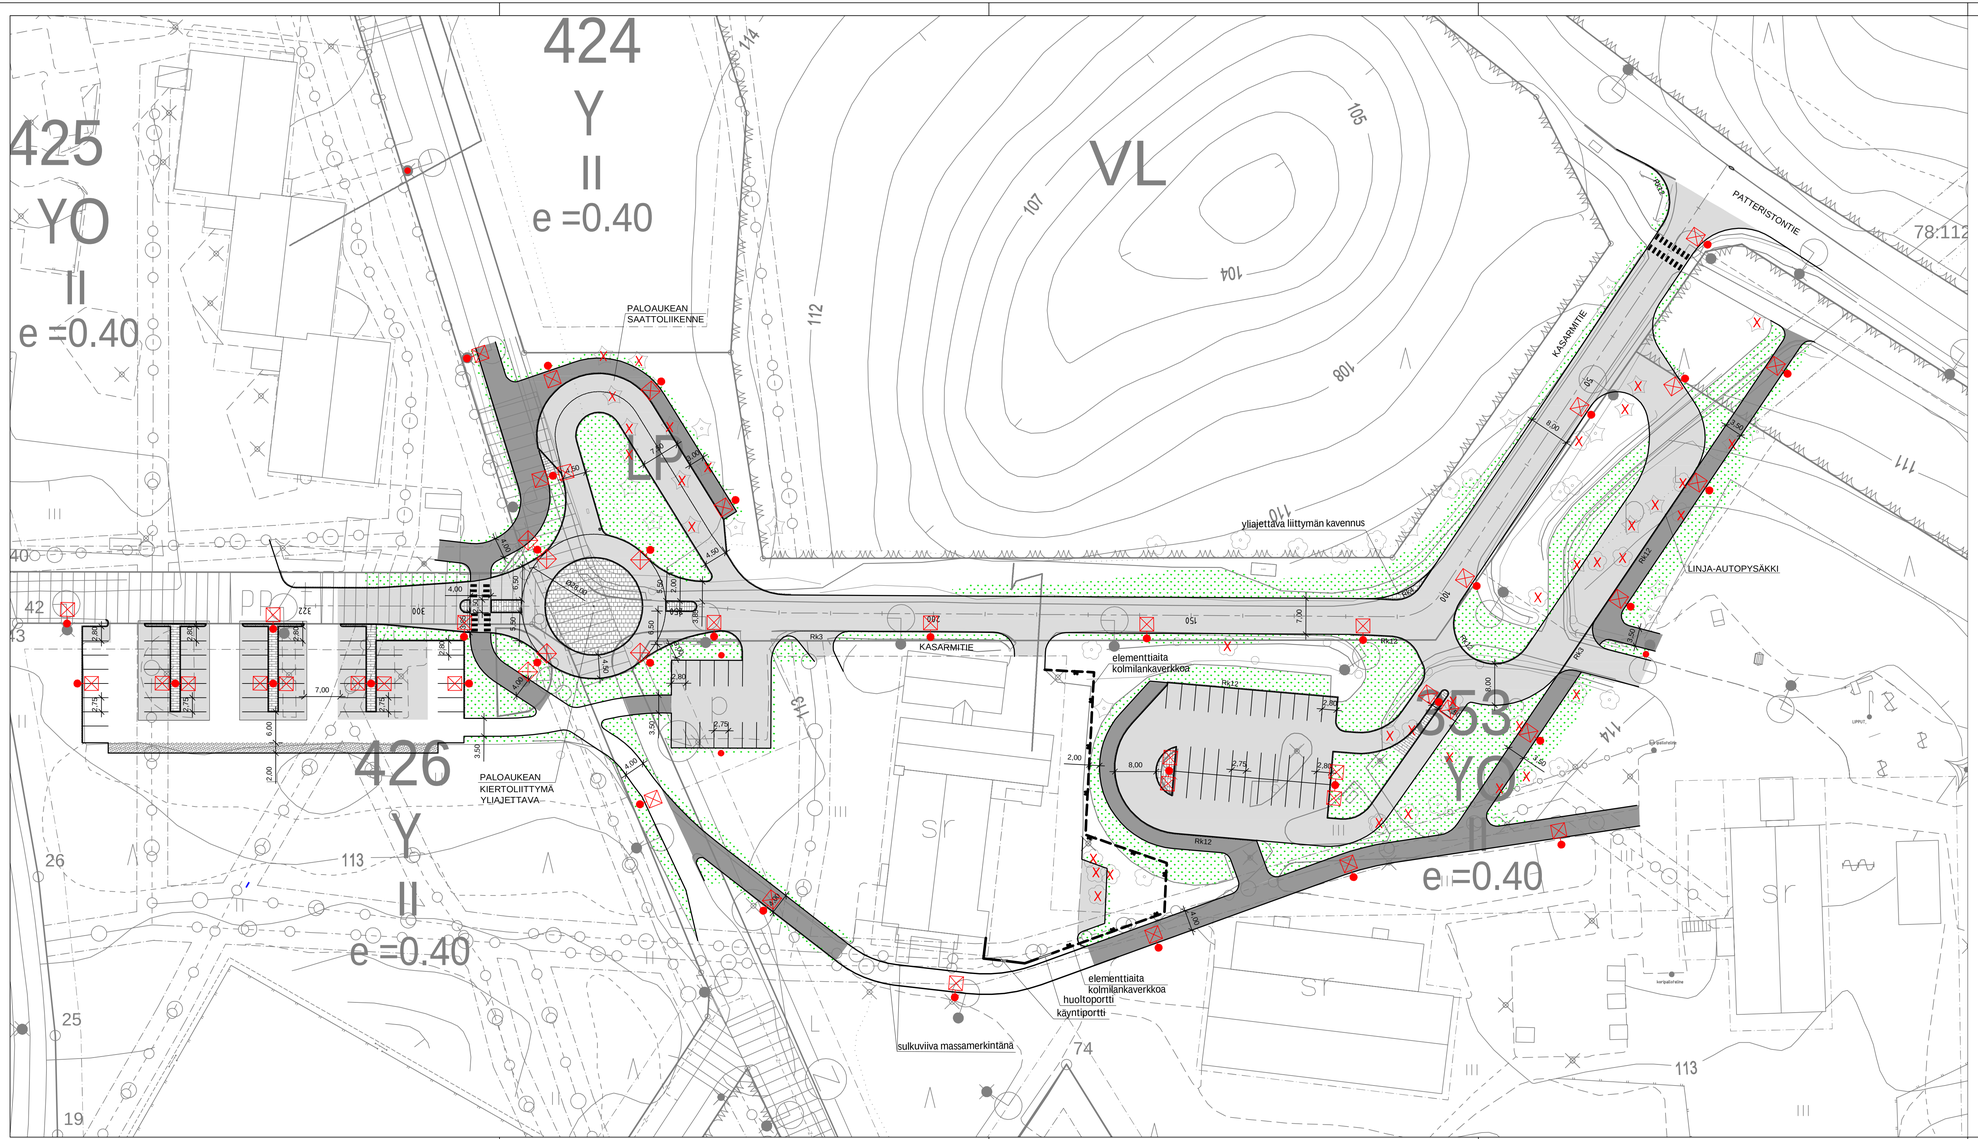

MERKINNÄT

- Suunniteltu katu, asfalttipäällyste
- Suunniteltu pp-tie, asfalttipäällyste
- Suunniteltu sorapäällyste
- Nurmetus
- X Poistettava puu
- Suunniteltu betonikiveys, harmaa
- Suunniteltu nupukiveys, harmaa
- Suunniteltu valaisinpylväs
- Siirretty nykyinen valaisinpylväs

Johtojen ja kaapeleiden sijainti on selvitettävä ennen rakentamisen aloittamista.

Koordinaattijärjestelmä ETRS-GK29
Korkeusjärjestelmä N60

k.osa/ kylä: -	kortteli/ tila: -	Tontti/ Rn:o: -	Viranomaisen merkintöjä
Rakennustoimenpide: -			Piirustuslaji: -
			Juoksetsv nro: -
Rakennuskohteen nimi ja osoite: LIPERIN KUNTA PALOAUKEAN JA JYRIN YKSIKÖIDEN LIIKENNEJÄRJESTELYT RAKENNUSUUNNITELMA			Piirustuksen sisältö: SUUNNITELMAKARTTA
			Mittakaava: 1:500
RAMBOLL — Ramboll, Länsikatu 15, 80110 Joensuu, puh. 020 755 611			Suunn ala: TKA
			Työnro: 1510079501
			Tiedosto:
			Piirustusnro: 201
			Muutos:
suunn.: Hanna Ruusuvuori		piirt.:	hyv.: Juha Ronkainen
			pvm: 23.1.2025