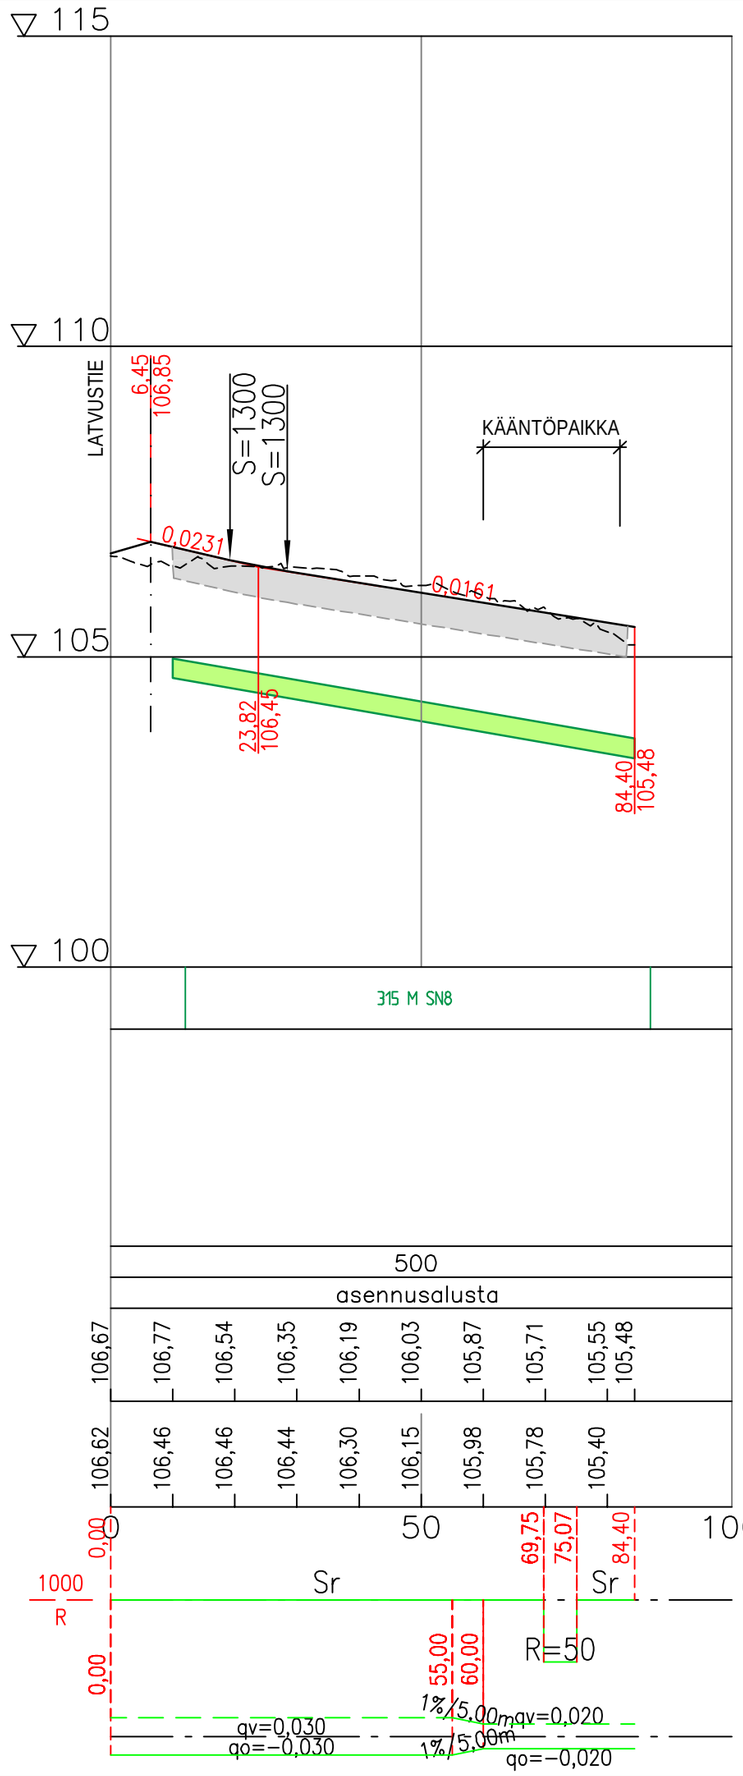

KATULUOKKA 5

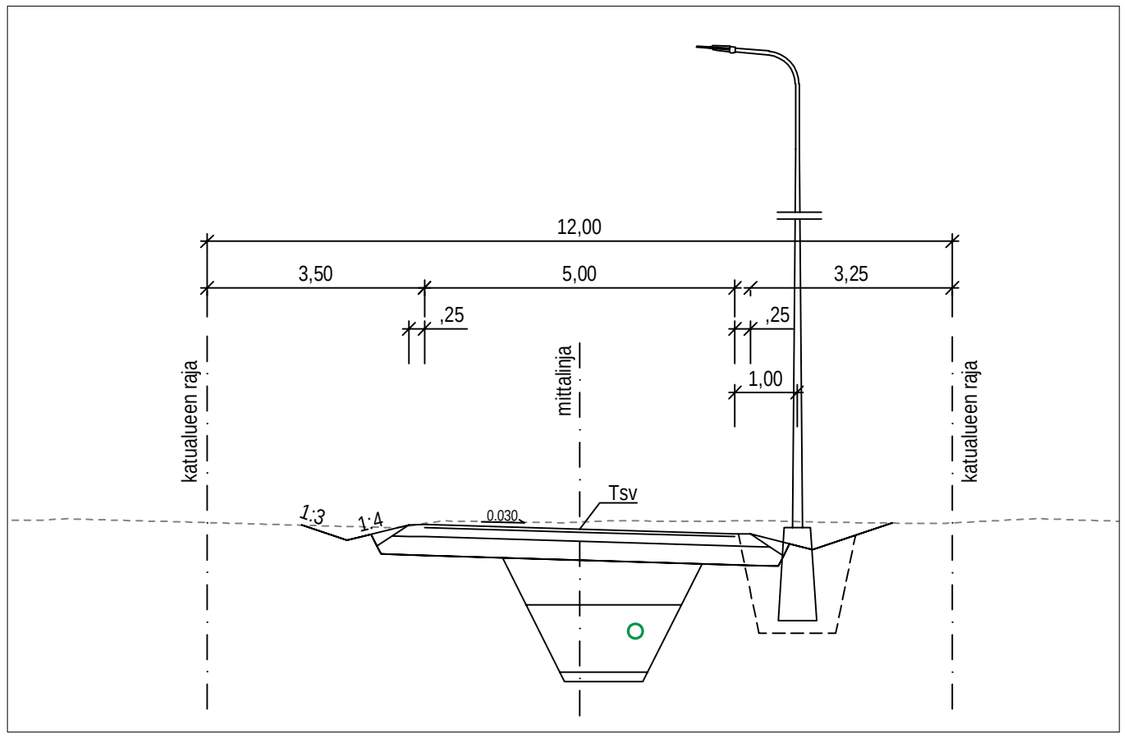

PÄÄLLYSRAKENNETAULUKKO AJORATA

NRO	RAKENNEKERROKSET	MATERIAALI	PAKSUUS mm	MATER. E-MOD.	KANTAVUUS-VAATIMUS MN/m2
1	Päällyste	Ab 16	50	-	-
2	Kantava kerros	SrM tai KaM 0/45	150	-	-
3	Jakava kerros	Sr 0/90	300	-	-
	YHTEENSÄ		500		

oletus: pohjamaa routimatonta hiekkaa

Koordinaattijärjestelmä ETRS-GK29
Korkeusjärjestelmä N2000

Sisältää Maanmittauslaitoksen Maastotietokannan 2/2026 aineistoa.

k.osa/ kylä: -	kortteli/ tila: .	Tontti/ Rn:o: .	Viranomaisen merkintöjä
Rakennustoimenpide: .			Piirustuslaji: . / Juokseva nro: .
Rakennuskohteen nimi ja osoite: LIPERIN KUNTA HONKALAMMENRANTA 1 NEULASPOLKU KATUSUUNNITELMA			Piirustuksen sisältö: PITUUSLEIKKAUS / Mittakaava: 1:1000 / 1:100
RAMBOLL Ramboll Länsikatu 15 80110 Joensuu puh. 020 755 611			Suunn ala: TKA / Työnro: 1510095614 / Tiedosto: / Piirustusnro: 134 / Muutos: -
suunn. Hanna Ruusuvuori		piirt.	hyv. Juha Ronkainen / pvm 20.3.2026