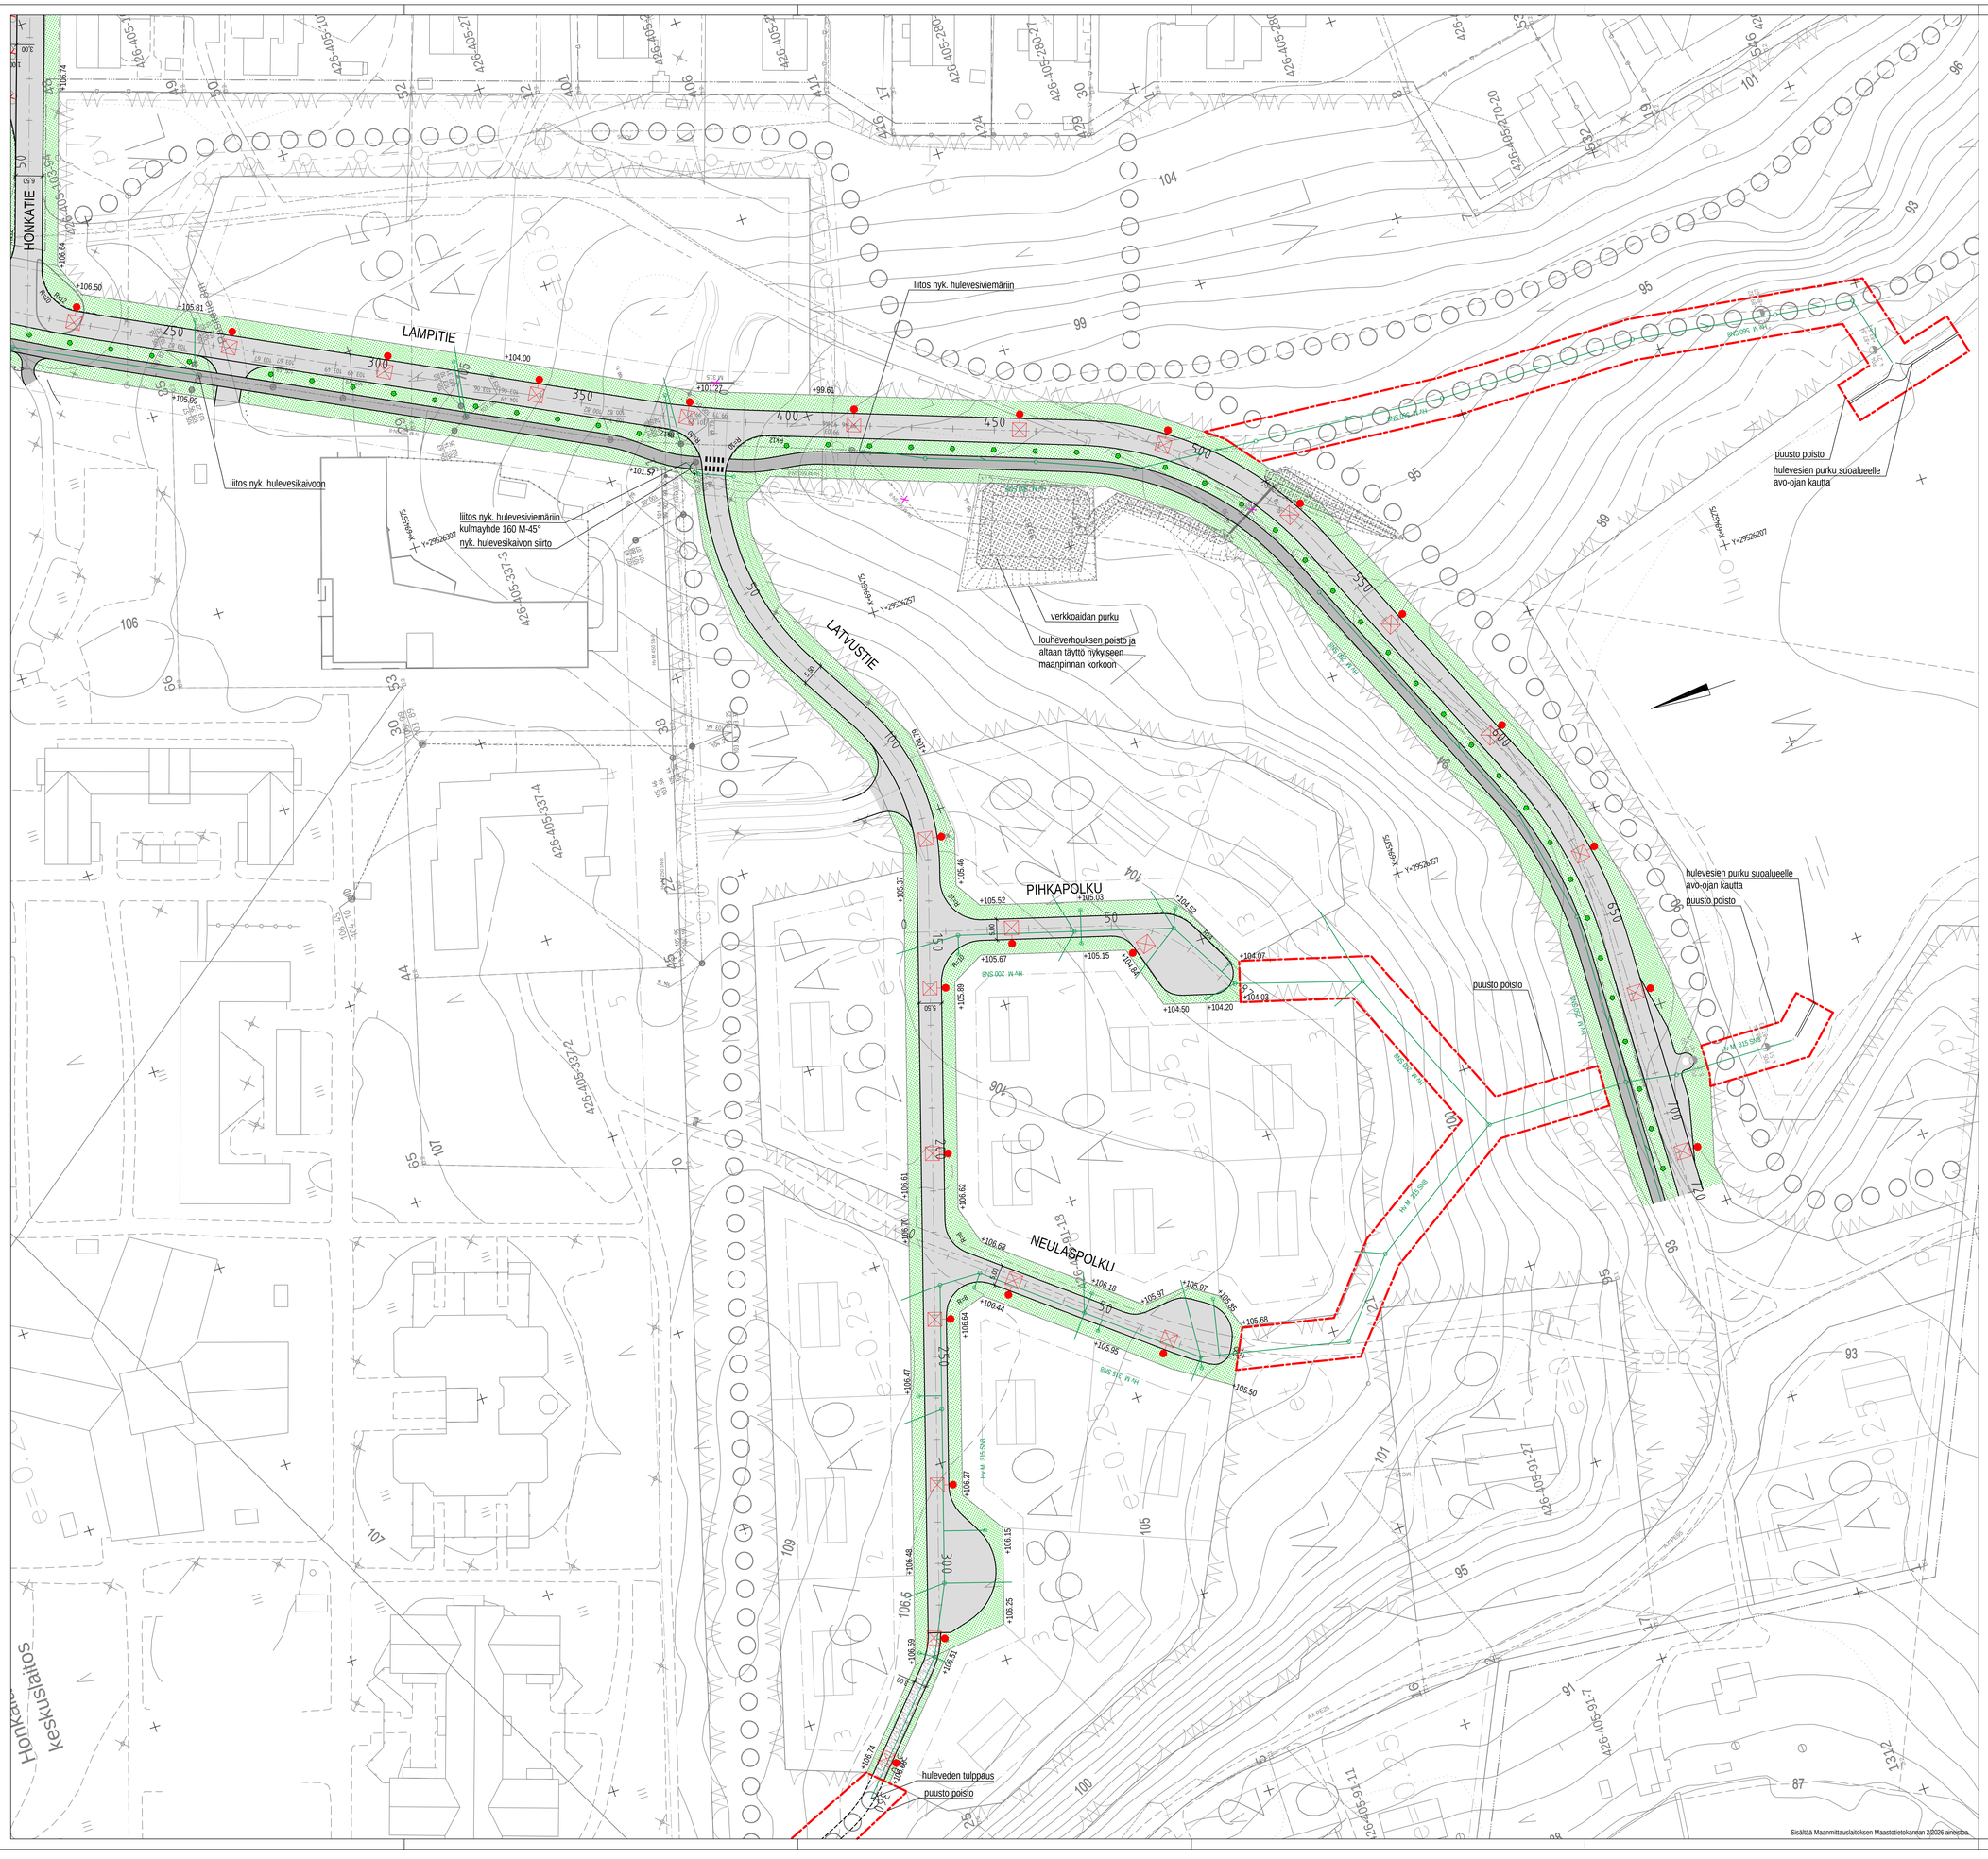

Sisältää Maanmittauslaitoksen Maastotietokannan 2/2026 aineistoa

MERKINNÄT

H6 90.05 / 86.70 / 86.70	Suunniteltu hulevesiviemäri, tarkastuskaivo (H)
HR9 90.05 / 86.70	Suunniteltu hulevesiviemäri, hulevesikaivo, ritilärakarsi (HR)
X	Purettava / käytöstä poistettava rakenne
	Rakennettu hulevesilinja
	Suunniteltu valaisin
	Puuston poisto hulevesilinjalta
	Istutettava lehtipuu
+106.37	Tontinrajakorkeus (suunniteltu)
	Suunniteltu katu, asfalttipäällyste
	Suunniteltu pp-tie, asfalttipäällyste
	Suunniteltu pp-tie, sorapäällyste
	Nurmetus, R2

Katualueella oleva puusto poistetaan.

Koordinaattijärjestelmä ETRS-GK29
Korkeusjärjestelmä N2000

k.osa/ kylä	kortteli/ tila	Tontti/ Rn-o	Viranomaisen merkintöjä
-	-	-	
Rakennuszoinnenpide			Pinnuslaji / Juoksava nro
-			-
Rakennuskohteen nimi ja osoite			Pinnuksien sisältö / Mittakaava
LIPERIN KUNTA LAMPITIE, LATVUSTIE, PIHKAPOLKU JA NEULASPOLKU KATUSUUNNITELMA			SUUNNITELMAKARTTA 1:500
RAMBOLL	Ramboll Länsikatu 15 80110 Joensuu puh. 020 755 611	Suunn ala: TKA Työno: 1510095614 Tiedosto: - Pinnuslaitoro: 102 Muutos: -	
suunn.: Hanna Ruusuvuori		pert.: / hyv.: Juha Ronkainen	pvm.: 16.3.2026