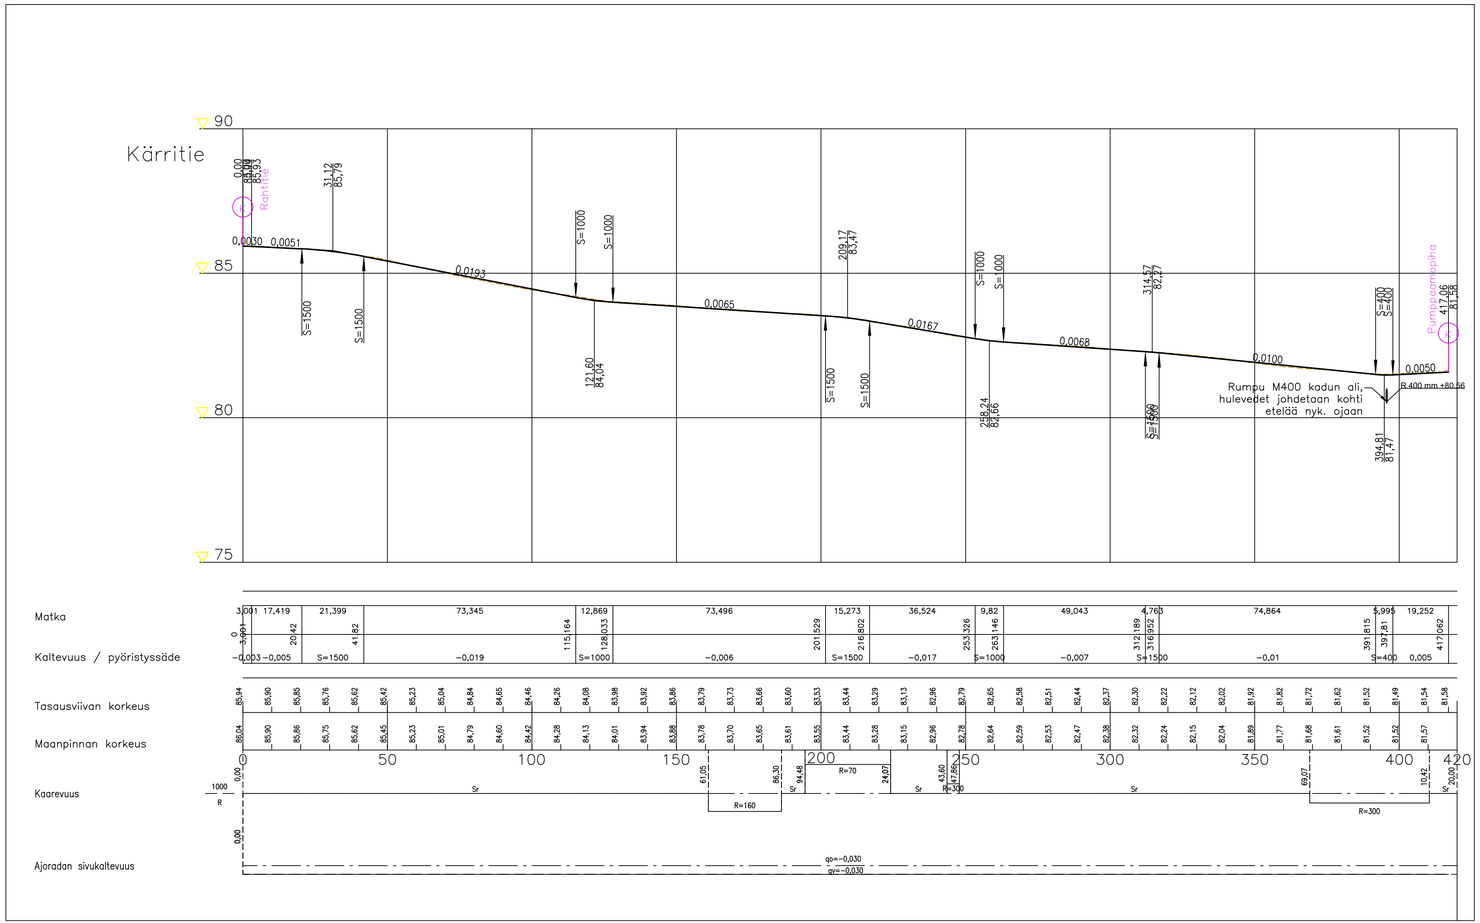

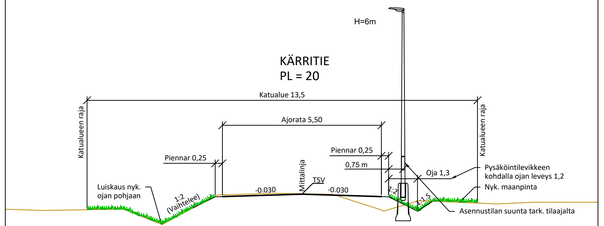

Periaatedetalji
Salaoja väistää valaisinjalustaa

Merkki	Muutos		Pvm	Suunnittelija	Hyväksyjä
Koordinaattijärjestelmä	ETRS-GK29	Korkeusjärjestelmä	N2000	Mittakaava	1:1000/1:100
Kaupunginosa	Lahdensuo				
Hanketunnus		Hanke Kärritien saneeraus			
Kohde Kärritie					
Suunnitteluvaihe	Katusuunnitelma		Asiakirjatyyppi	Piirustus	
Aihe Pituusleikkaus					
Asiasisältö	Pituusleikkaus Kärritie				
Maveplan	Maveplan Oy Puijonkatu 14 LH 7 70111 Kuopio puh. 044 556 9186		Liperi	Liperin kunta Vanlantie 3 83100 LIPERI	
Suunnittelija	Tuomas Tikkanen		Suunnitteluttaja	Jouni Pekonen	
Projektipäällikkö	Tuomas Tikkanen		Pvm 20.3.2026	Piir.nro	
Piir.nro (konsultti)	30126/PIT				