1. Peltikate, musta
2. Betoni, harmaa
3. Puuverhous, punainen

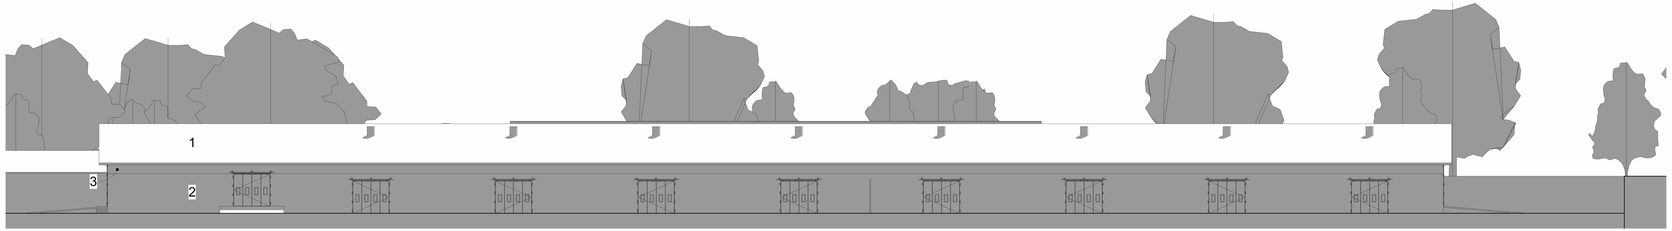

Julkisivu pohjoiseen

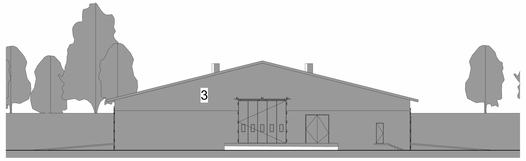

Julkisivu itään

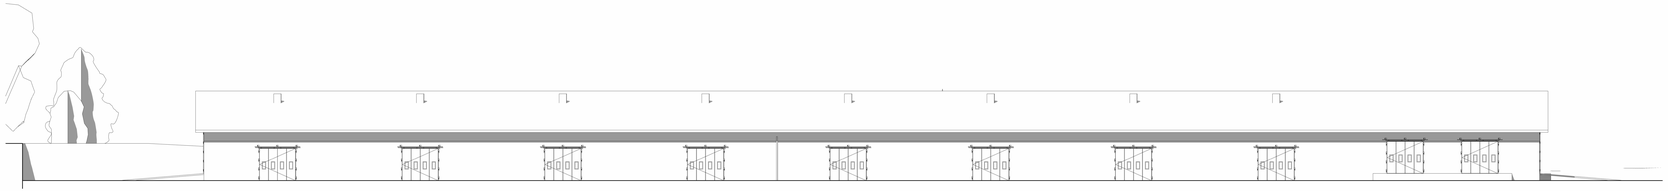

Julkisivu etelään

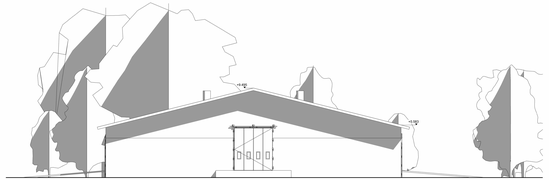

Julkisivu länteen

Kaupunki / Staden
Espoo

Suunnittelukohde / Planeringsobjekt
ADR-KOI-07-2

Piirustuksen nimi / Ritningens benämning
Julkisivut

Piirustuksen numero / Ritningens nr
A 1100

Rakennuspaikan osoite / Byggplatsens adress
Haukilahdentie 1 ja 3
Haukilahdentie 1 och 3
Espoo/Esbo
02100 Espoo

Suunnittelu / Planering
Arto Nyström
Arto Nyström
Arkkitehtuurin maisteri
Arkitekturmagister

Suunnittelun vaihe / Planeringsskede
ARK-YLEISKUVA-KSI

Tarkistaja / Granskare
Heikki Hämäläinen
Heikki Hämäläinen
Arkkitehtuurin maisteri
Arkitekturmagister

Mittakaava / Skala
1:100

Päivämäärä / Datum
6.5.2020

Muutos / Ändring