


C 160.6

MIKONSALMEN
VENELAITURI
Asemapiirros 1:1000

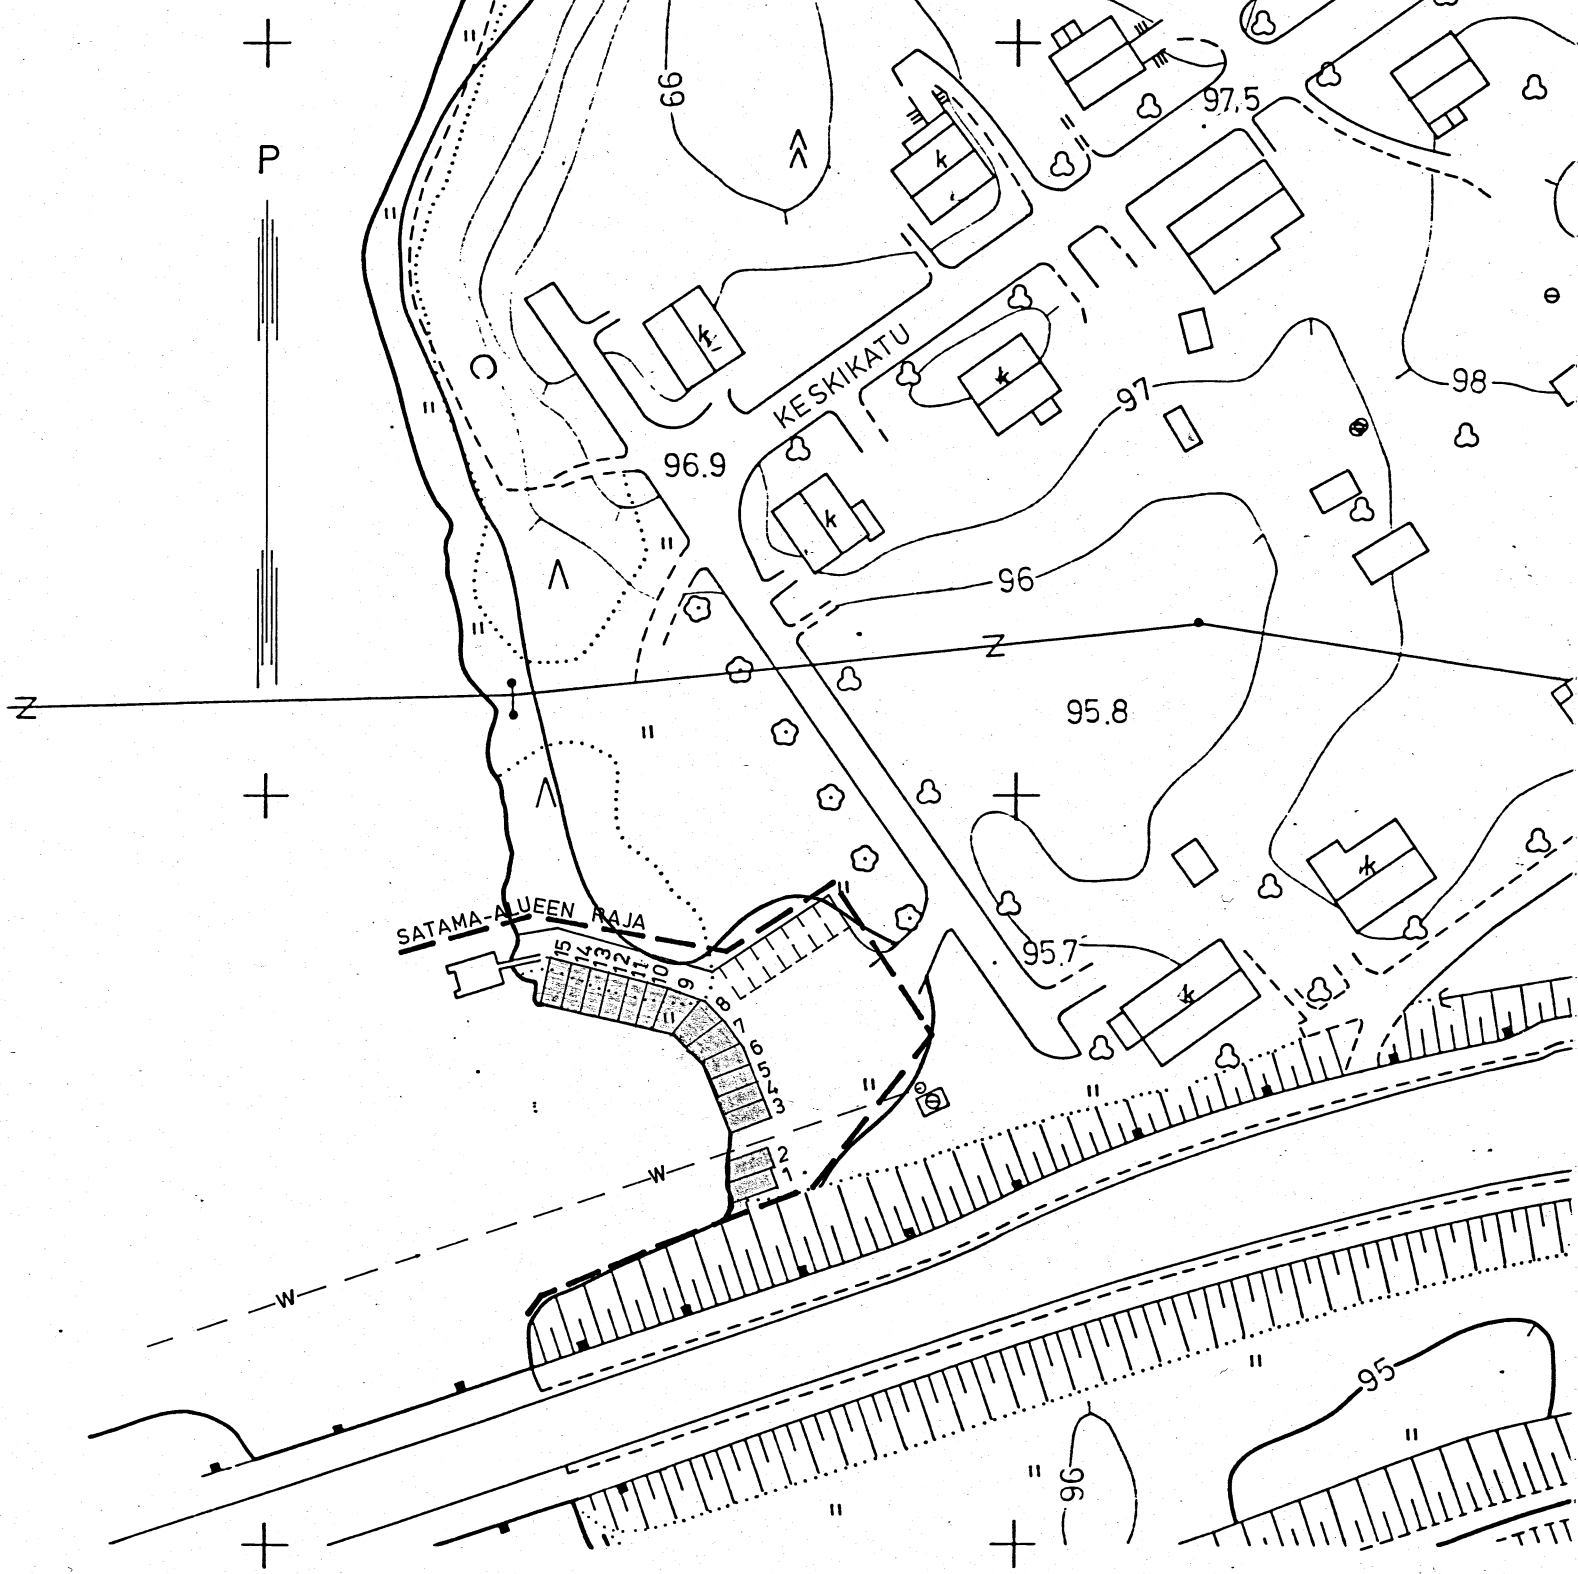

NURMEKSEN KAUPUNGIN TEKNINEN VIRASTO		
Kunnallistekninen suunnitteluosasto		
Mikonsalmen venelaituri; rantapaikat 1-15	Suunn.	Piirt. <i>AL</i>
	Tark.	NURMES 1979-03-13
Kaupungininsinööri <i>Edward Rayter</i>	MK 1: 1000	N:o C 160.6