



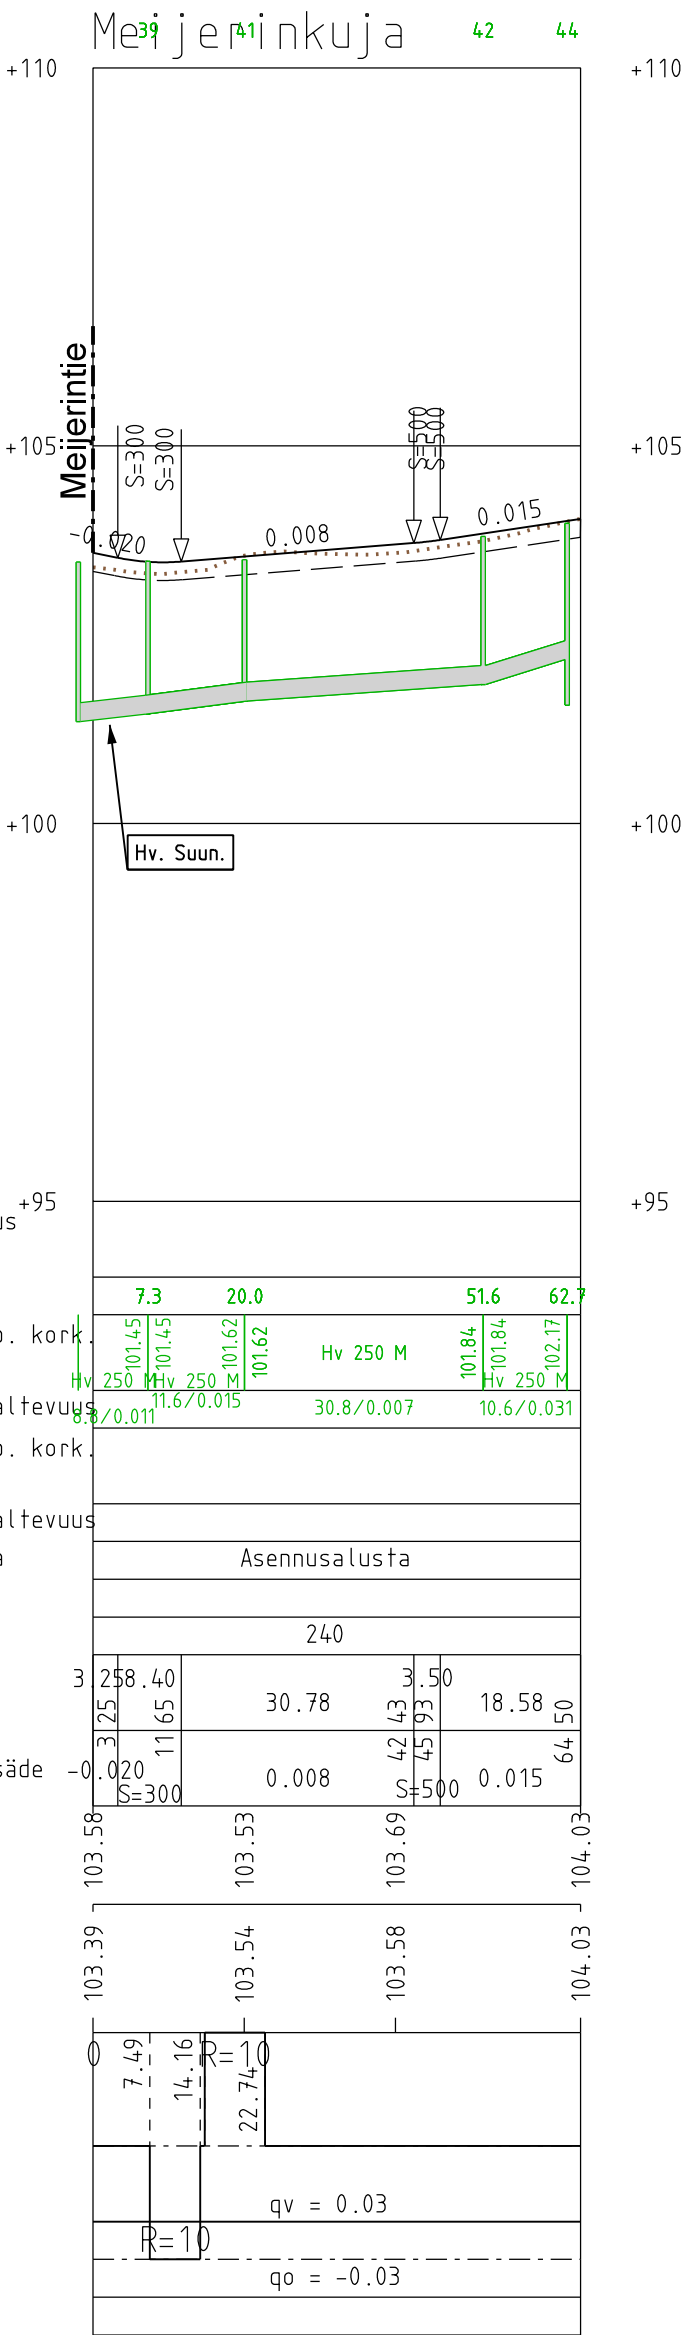

TYYPPIPOIKKILEIKKAUS PLV n. 20 - 40

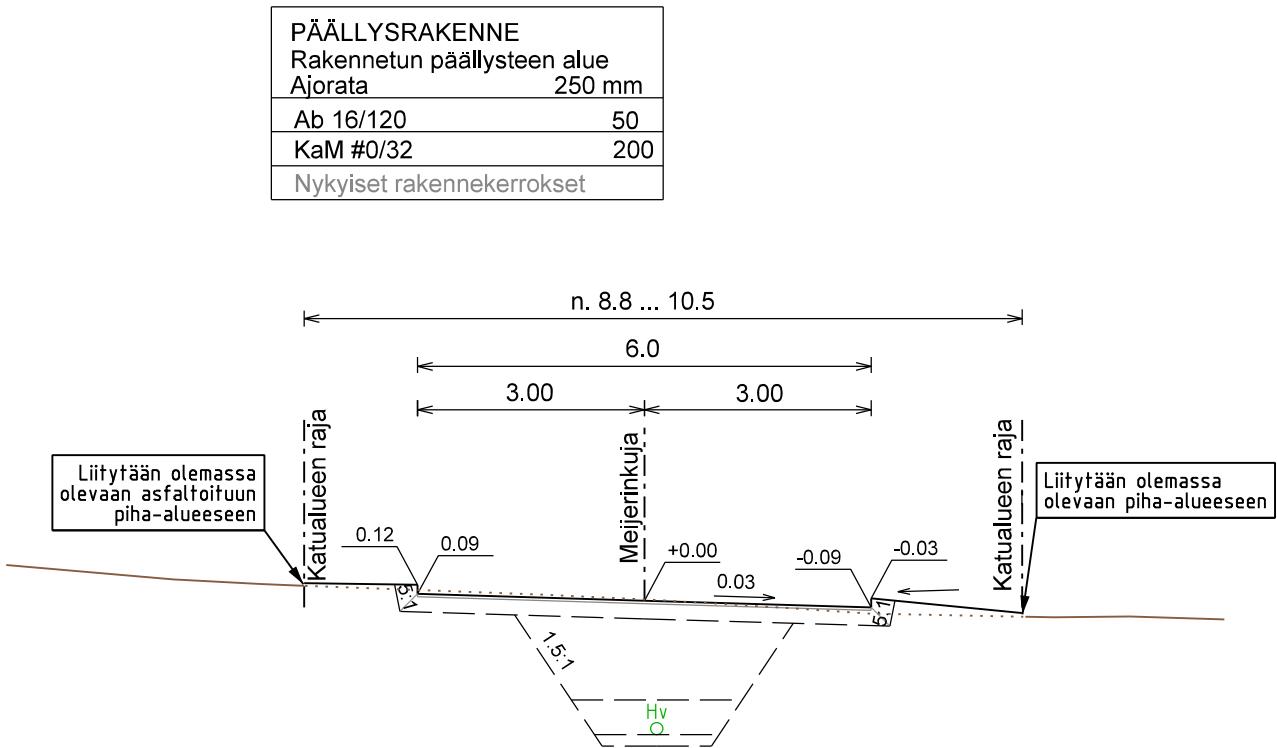

Koordinaatti- ja korkeusjärjestelmä: GK29, N2000

|                                             |                 |                          |                                           |         |
|---------------------------------------------|-----------------|--------------------------|-------------------------------------------|---------|
| A                                           |                 |                          |                                           |         |
| Tunn.                                       | Lukum.          | Muutos                   | Nimim.                                    | Päiväys |
| Tark.                                       | Pvm.            | Hyv.                     | Pvm.                                      |         |
| K.osa/kylä                                  | Kortteli/Tila   | Tontti/Rek.nro           | Viranomaisen arkistointimerkintöjä varten |         |
| Rakennustoimenpide                          |                 | Piirustustyyli           | Juoks.nro                                 |         |
| Tilaaja, suunnittelukohteen nimi ja osoite  |                 | Piirustuksen sisältö     | Mittakaavat                               |         |
| NURMEKSEN KAUPUNKI                          |                 | Meijerinkuja             | 1:1000/100                                |         |
| Meijerin alueen katujen rakennussuunnittelu |                 | Pituusleikkaus           | 1:100                                     |         |
|                                             |                 | Tyyppi-poikkileikkaukset |                                           |         |
| AFRY                                        |                 | Suun. M.M., J.T.         | Työn ja piirustuksen n:o Muutos           |         |
| IHKonniemenkatu 13, 70500 KUOPIO            |                 | Piirt. M.M.              | 101025977-001-202                         |         |
| Puh. 010 33 11                              |                 | Pvm. 3.4.2025            |                                           |         |
| HYV. J. Ruuska                              | TARK. J. Ruuska |                          |                                           |         |