


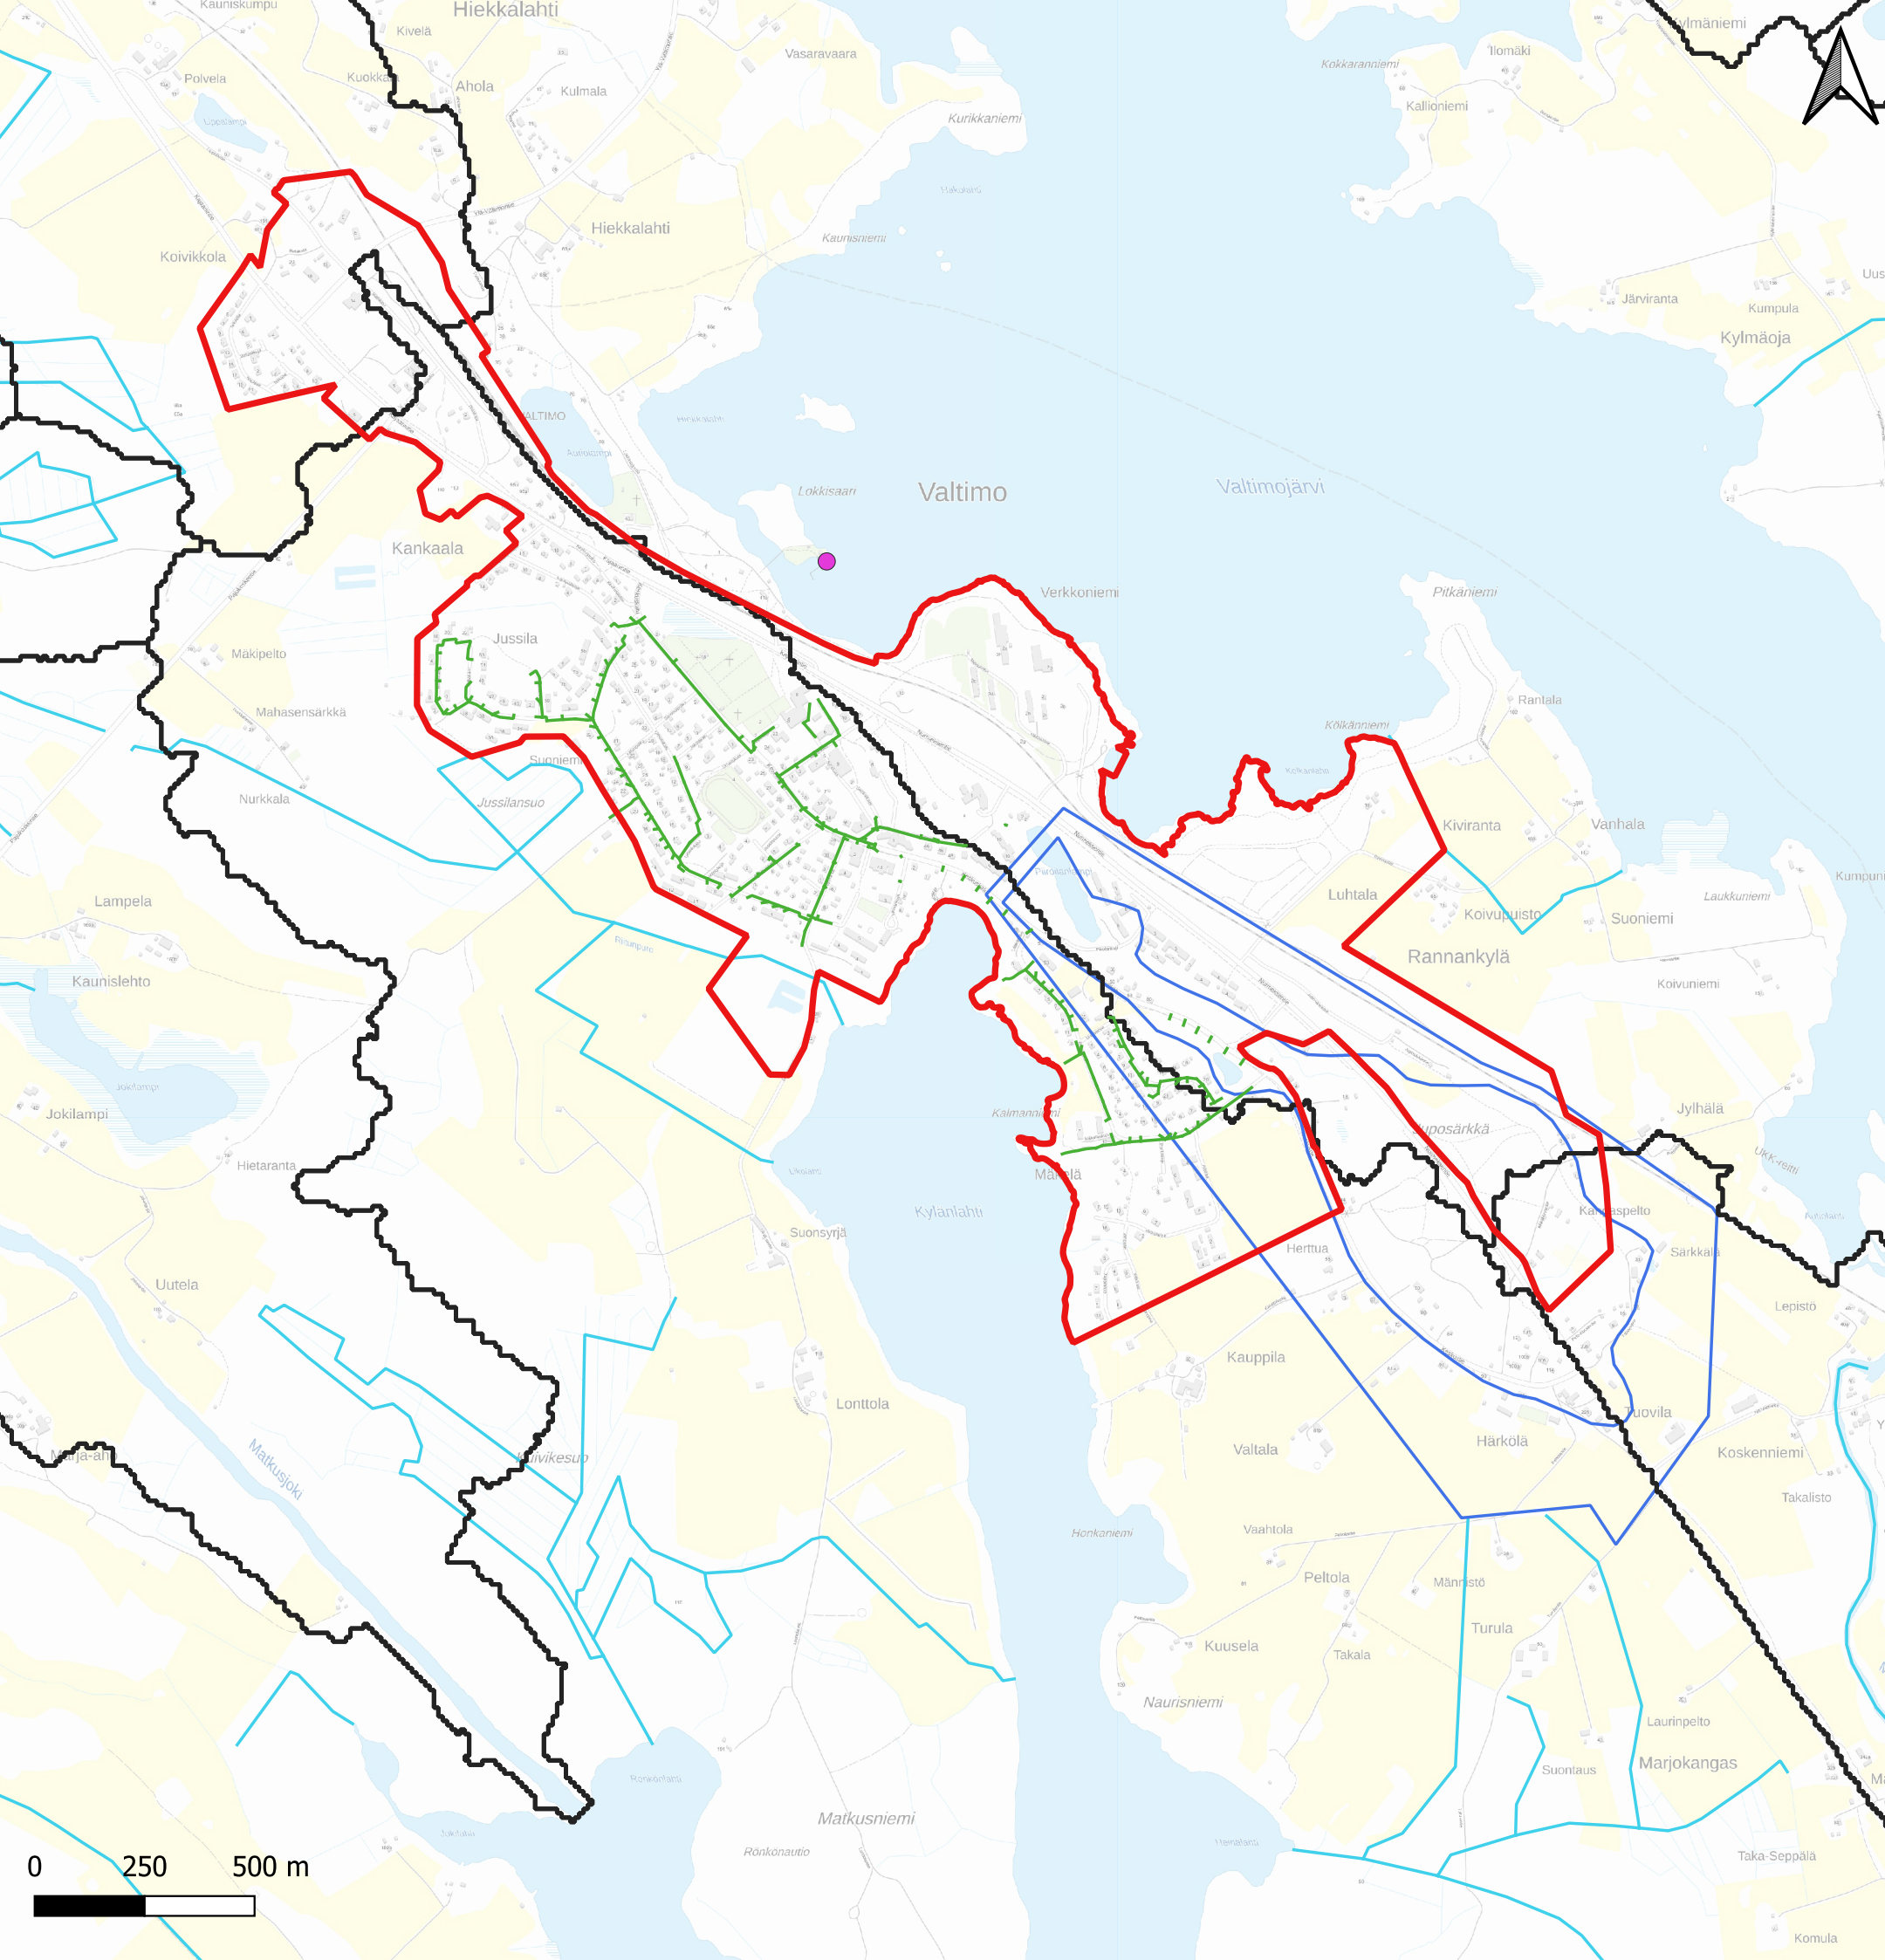

Merkinnät

Asemakaava-alue

Hulevesiviemärit

Valuma-alue Taso 5

EU uimavesidirektiivin uimarannat

Pohjavesi- ja muodostumisalueen raja

Ojat

Projekti	Nurmeksen hulevesiohjelma
Asiakas	Nurmeksen kaupunki
Dokumentti	Liite 1: Nurmeksen ominaispiirteet
Koordinaattijärjestelmä	ETRS-TM35
Mittakaava	1:15 000
Päivämäärä	12.11.2024
Laatija	J. Pajari
Tarkistanut	L. Harilainen

