


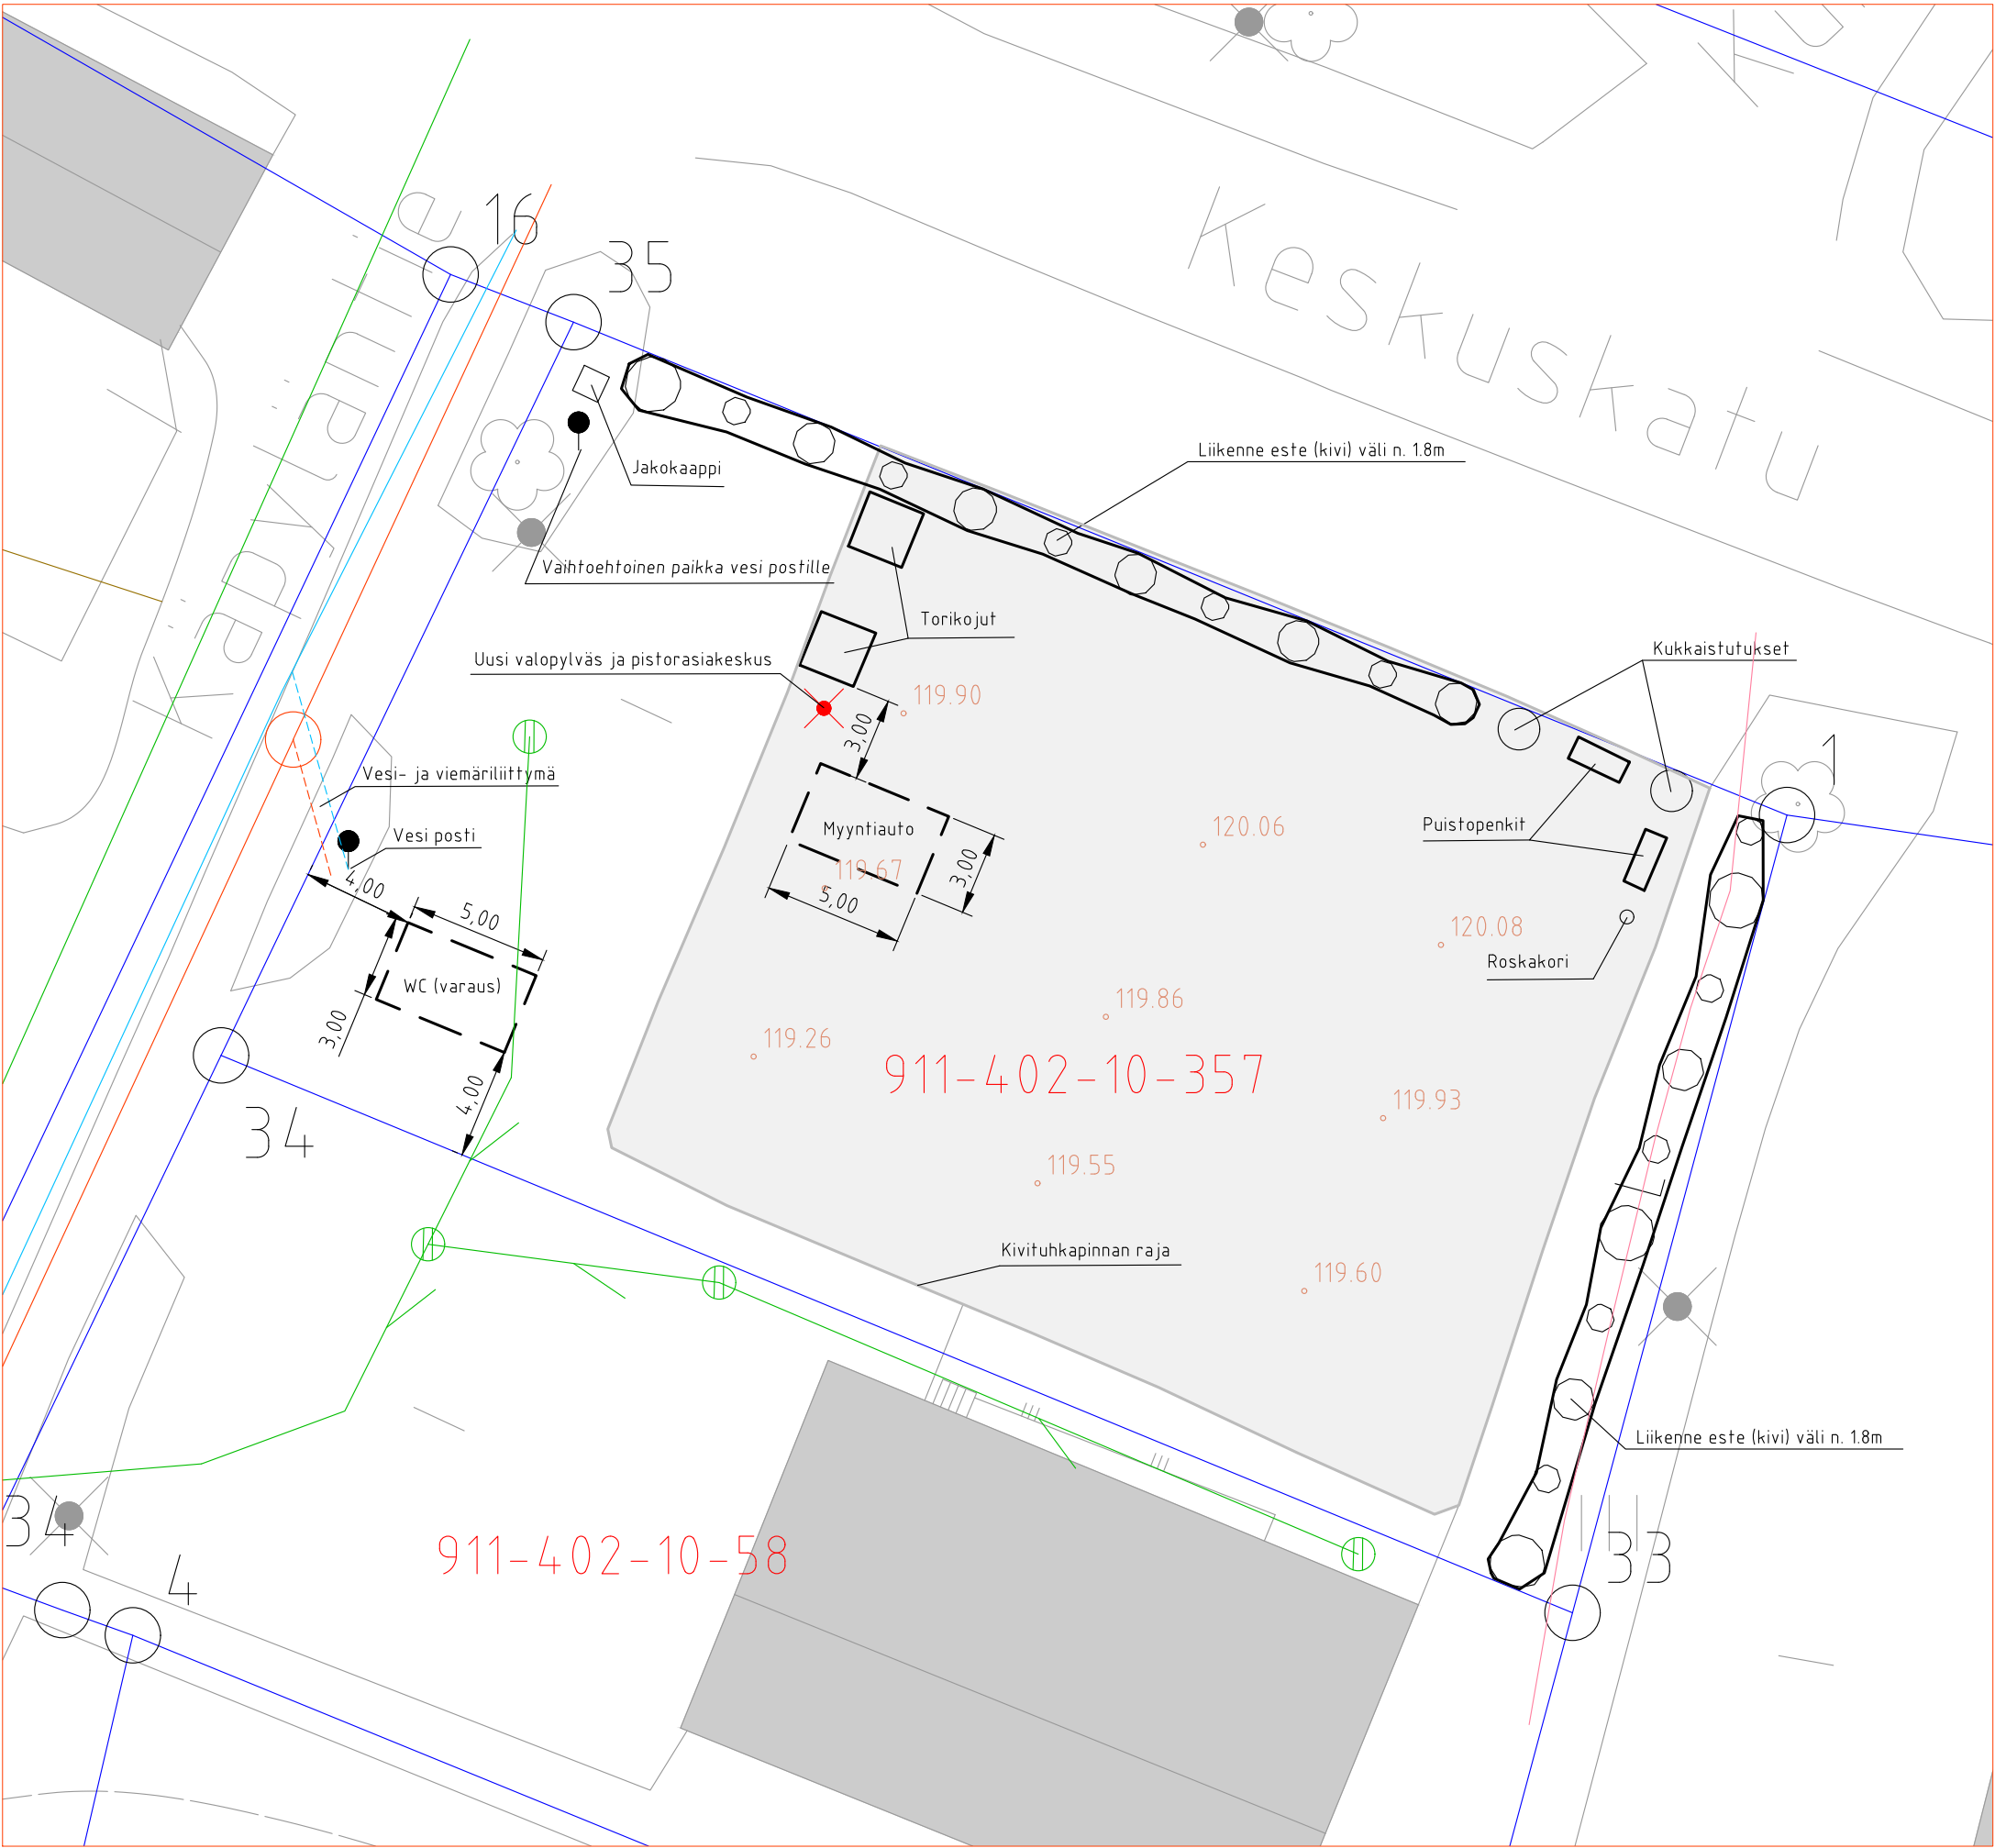

Korkeusjärjestelmä N2000		Koordinaattijärjestelmä ETRS–GK29	
TYÖ Valtimon pitäjän tori			
PIIRUSTUS Asemapiirros			
	Suunnittelu:		MITTAK. 1:250 (A3)
	Mika Tuhkanen, Hanna-Riikka Ruokolainen,		PVM. 3.9.2026
	Ville Halonen		PIIR. NRO 1 / 1
	Piirtäminen: Ivan Bogdanov		