


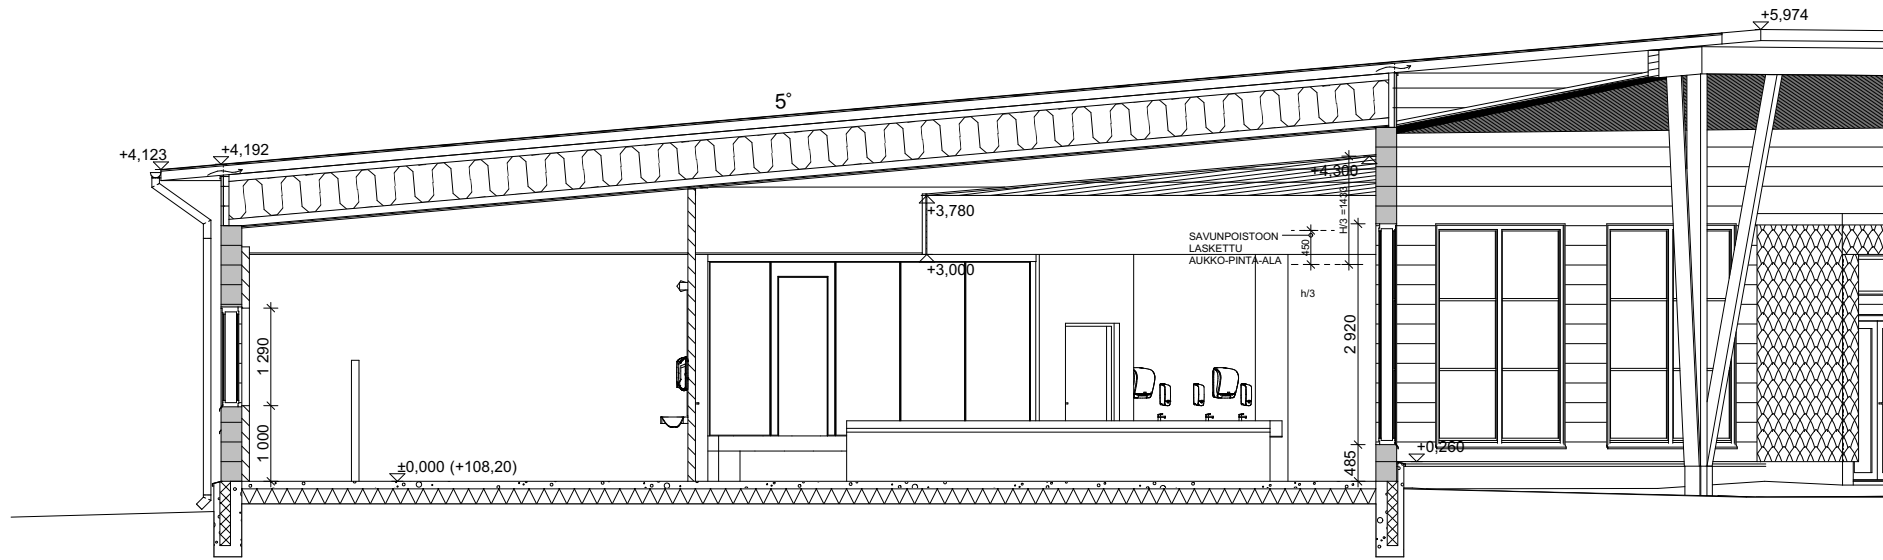

ALUSTAVA

Kaupunginosa/kylä	Kortteli/tila	Tontti/Rn:o	Viranomaisten arkistointimerkintöjä varten	
.	.	.		
Rakennustoimenpide			Piirustustaji	Työ n:o
UUDISRAKENNUS			PÄÄPIIRUSTUS	2512
Rakennuskohteen nimi ja osoite			Piirustuksen sisältö	Mittakaavat
RÄÄKKYLÄN KOULU			RAK A, UUSI KOULURAKENNUS	1:100
PAKSUNIENTIE 7 82300 RÄÄKKYLÄ			LEIKKAUS B-B	
	SUUNNITTELUTOIMISTO		Suunnitteluala	Piirustuksen numero
	Jokikatu 7		ark	A04
	puh. 010 423 2500			
	sähköposti: pauli.nuutinen@suunnittelutoimisto.com			
	04.12.2025			
