


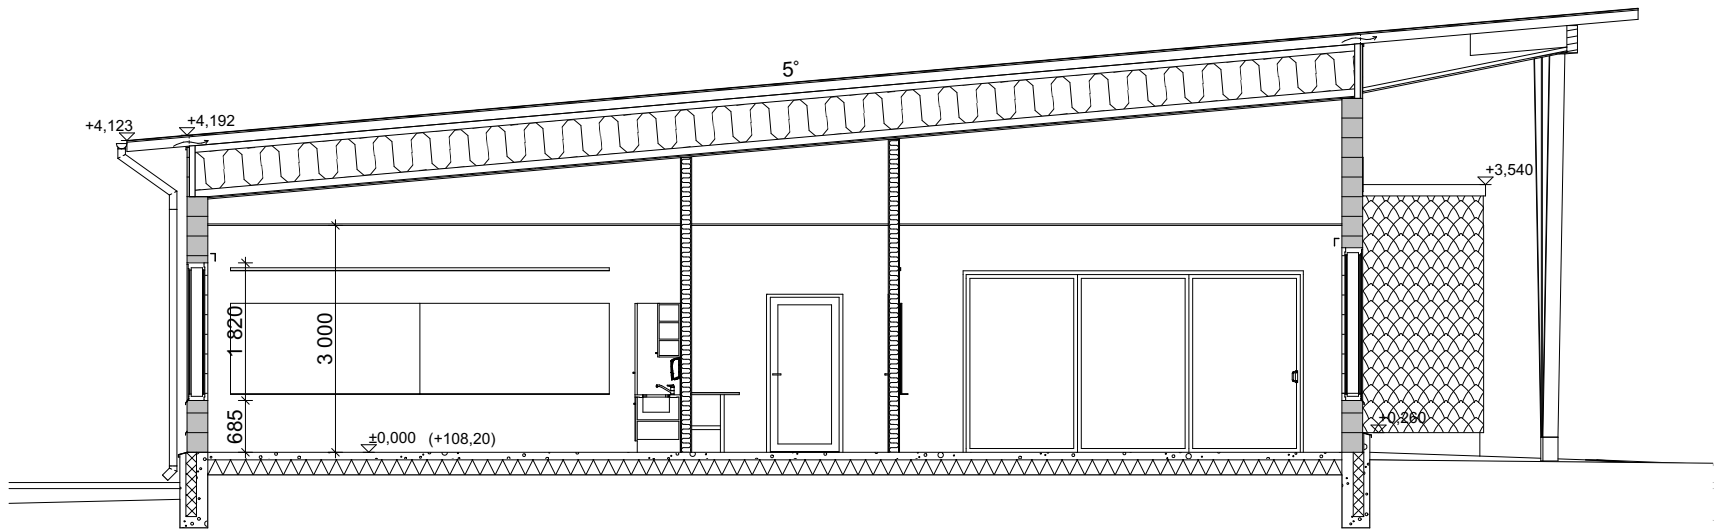

ALUSTAVA

Kaupunginosa/kylä .	Kortteli/tila .	Tontti/Rn:o .	Viranomaisten arkistointimerkintöjä varten	
Rakennustoimenpide UUDISRAKENNUS			Piirustuslaji PÄÄPIIRUSTUS	Työ n:o 2512
Rakennuskohteen nimi ja osoite RÄÄKKYLÄN KOULU PAKSUNIENTIE 7 82300 RÄÄKKYLÄ			Piirustuksen sisältö RAK A, UUSI KOULURAKENNUS LEIKKAUS A-A	Mittakaavat 1:100
PH SUUNNITTELUTOIMISTO Jokikatu 7 puh. 010 423 2500 sähköposti: pauli.nuutinen@suunnittelutoimisto.com 04.12.2025 PAULI NUUTINEN KY 80220 Joensuu <i>Pauli Nuutinen</i>			Suunnitteluala ark	Piirustuksen numero A03