
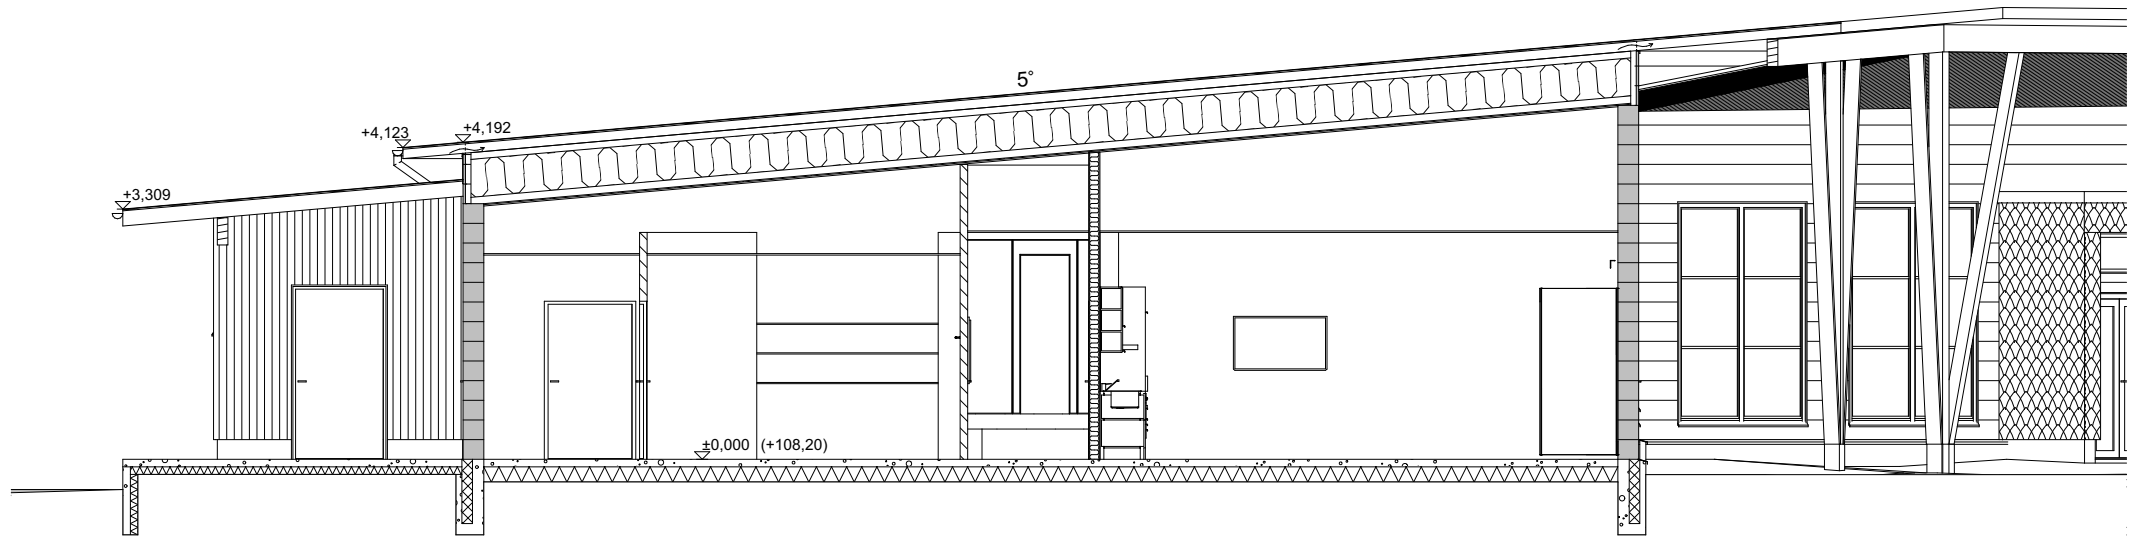


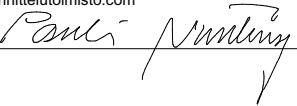

ALUSTAVA

Kaupunginosa/kylä .	Kortteli/tila .	Tontti/Rn:o .	Viranomaisten arkistointimerkintöjä varten	
Rakennustoimenpide UUDISRAKENNUS			Piirustuslaji PÄÄPIIRUSTUS	Työ n:o 2512
Rakennuskohteen nimi ja osoite RÄÄKKYLÄN KOULU PAKSUNIENTIE 7 82300 RÄÄKKYLÄ			Piirustuksen sisältö RAK A, UUSI KOULURAKENNUS LEIKKAUS C-C	Mittakaavat 1:100
	SUUNNITTELUTOIMISTO Jokikatu 7 puh. 010 423 2500 sähköposti: pauli.nuutinen@suunnittelutoimisto.com 04.12.2025		PAULI NUUTINEN KY 80220 Joensuu	
			Suunnitteluala ark	Piirustuksen numero A05