


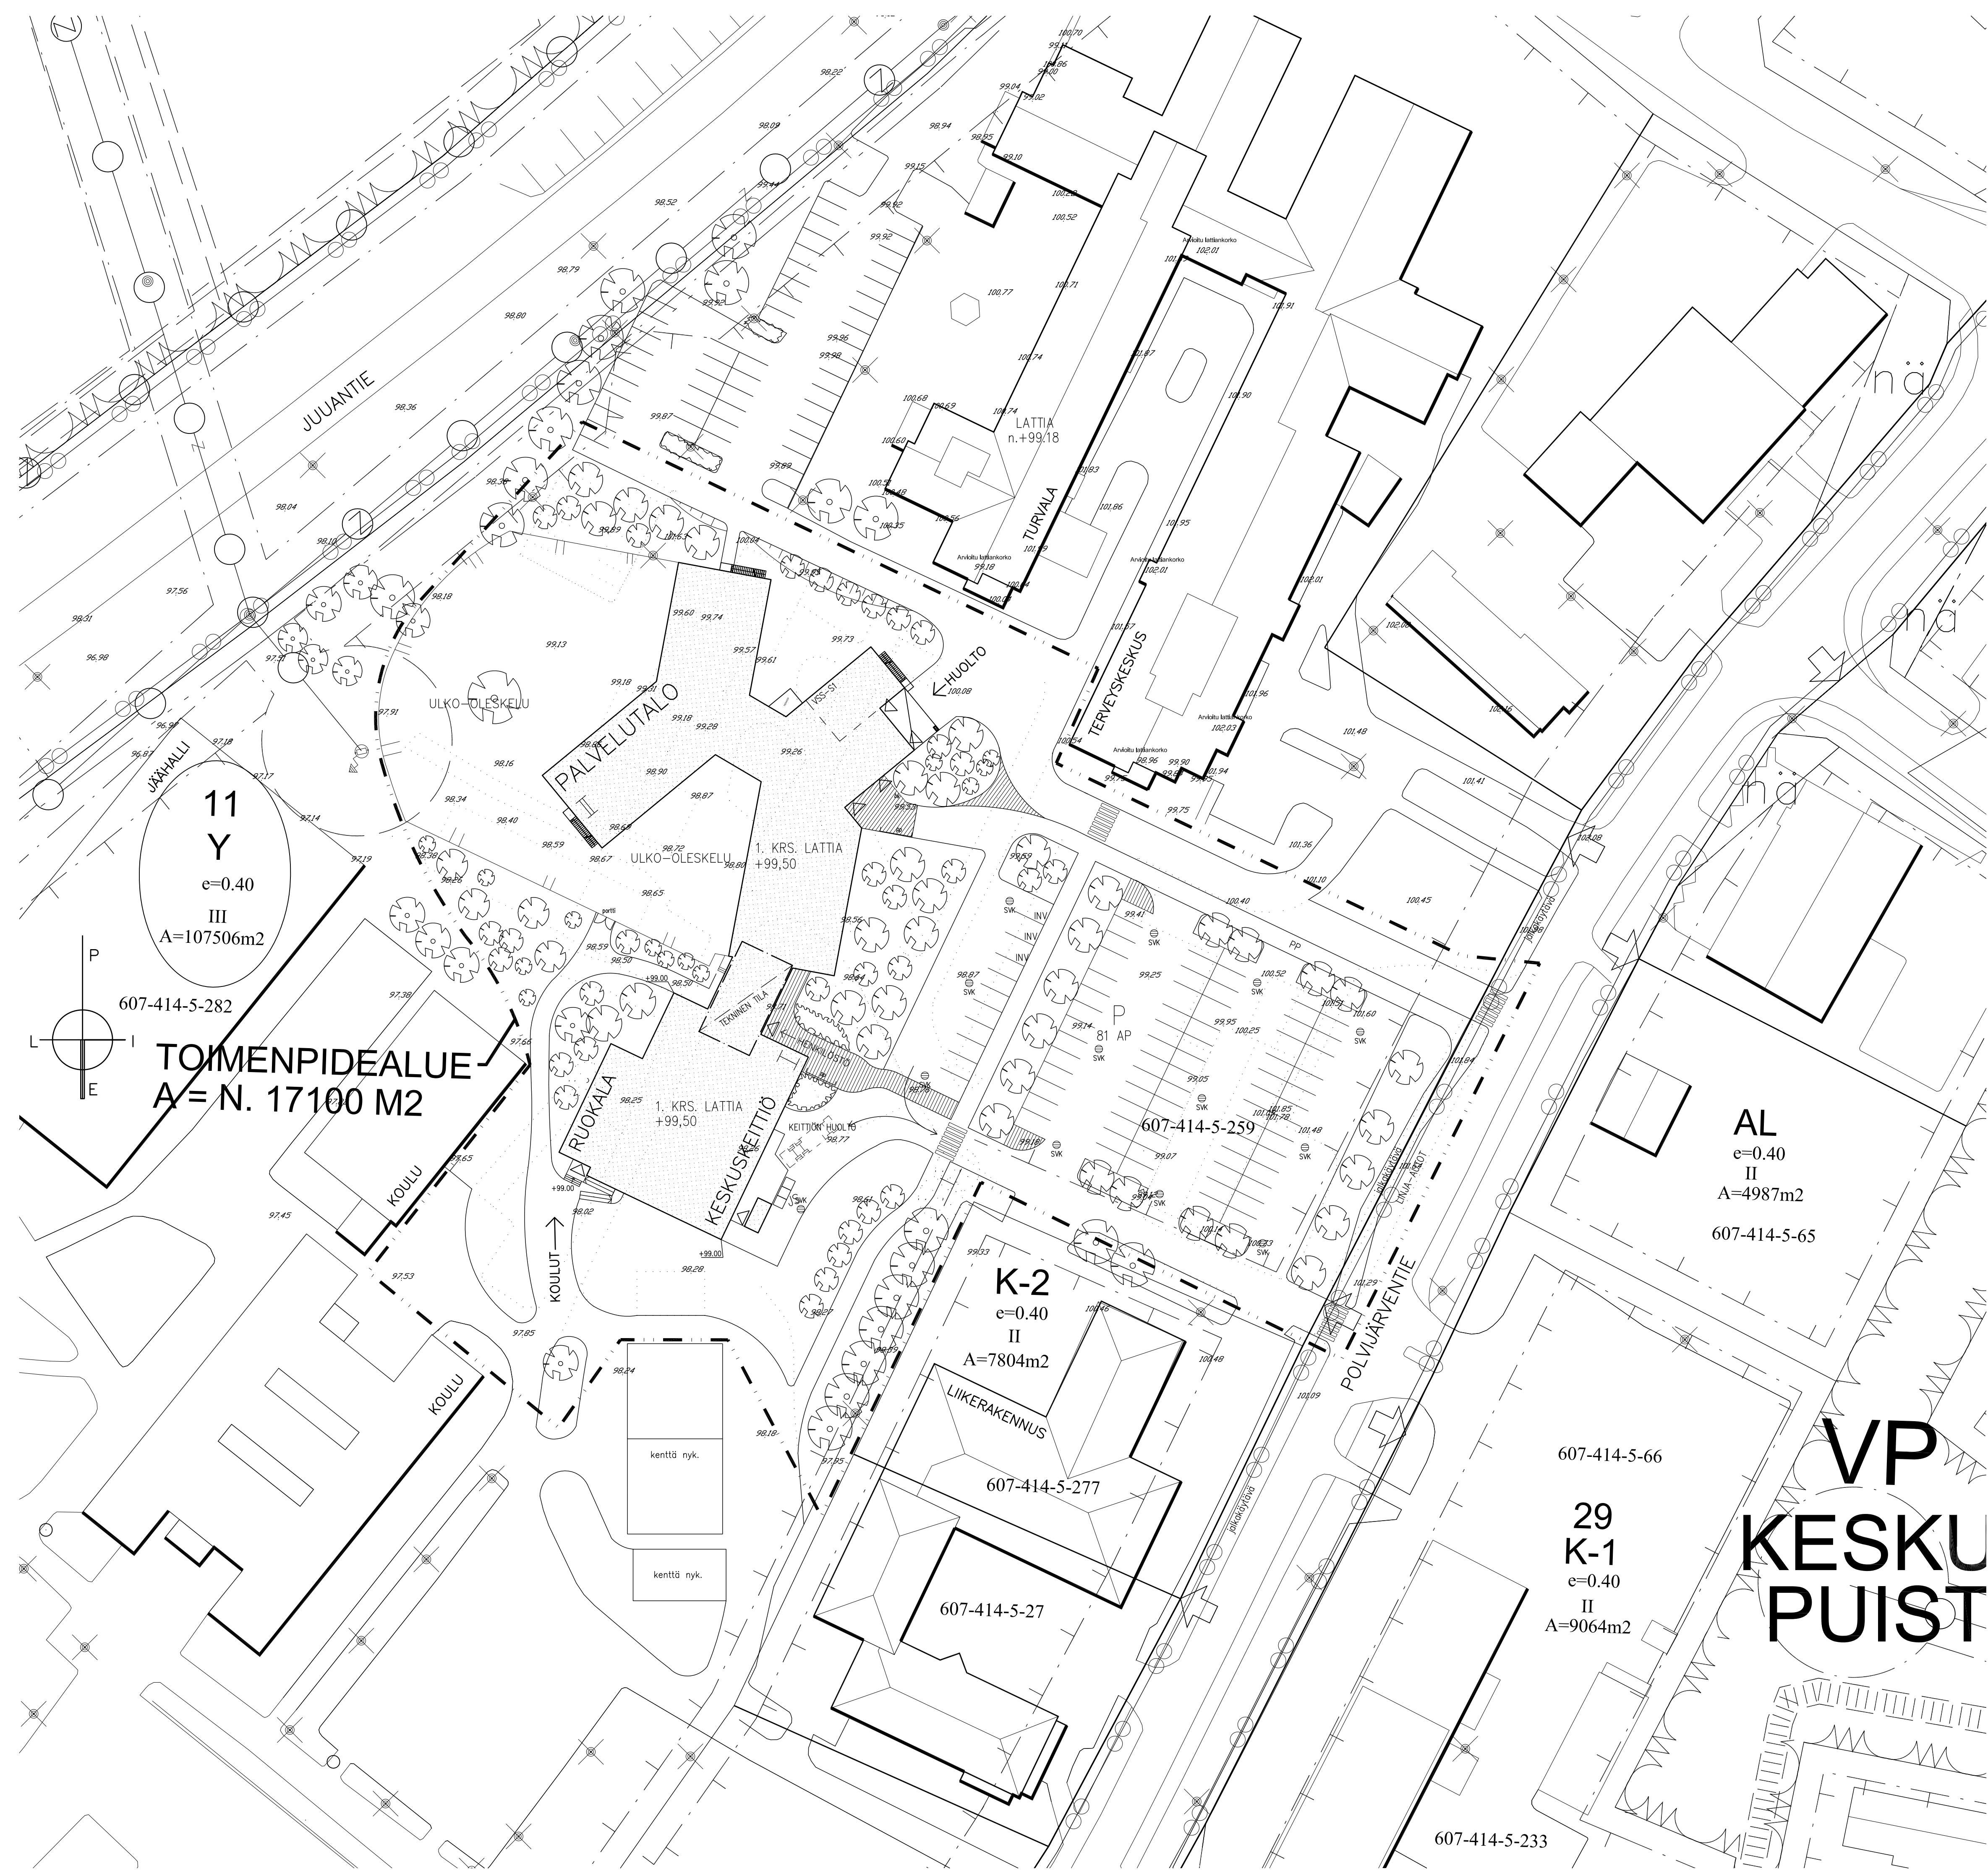

TONTIN ALA 107506 M2

UUDISRAKENNUKSEN LAAJUUSTIEDOT:

	KOKONAISALA
1. KERROS	2523 BRM2
2. KERROS	1628 BRM2
TEKNISET TILAT NOIN	290 BRM2
YHTEENSÄ	4441 BRM2

UUDISRAKENNUKSEN VÄESTÖSUOJALASKELMA (SUOJALUOKKA S1)

VARSAINAISEN SUOJATILAN TARVE: 4066 KEM2 x 0,02 = 81,3 M2

RAKENNETTAVAN SUOJAHUONEEN TILAT YHTEENSÄ:

VARSAINAINEN SUOJATILA 83 M2

SULKUTELTTA 2,5 M2

IV-LAITE (IVL-1/45), 2 KPL 3 M2

TILAT YHTEENSÄ 88,5 M2

HENKILÖMÄÄRÄ 88,5 : 0,75 M2/HLÖ = 118 HENKILÖÄ

VÄESTÖSUOJIA 1 KPL

SUOJAHUONEITA 1 KPL

NORMAALIAJAN ILMANVAIHTO TEHDÄÄN ILMANVAIHTOSUUNNITELMAN MUKAAN.

NORMAALIAJAN KÄYTTÖ: HENKILÖKUNNAN SOS.TILAT

11
Y
e=0.40
III
A=107506m2

TOIMENPIDEALUE
A= N. 17100 M2

607-414-5-259

AL
e=0.40
II
A=4987m2

607-414-5-65

K-2
e=0.40
II
A=7804m2

607-414-5-277

607-414-5-27

607-414-5-66

29
K-1
e=0.40
II
A=9064m2

607-414-5-233

VP
KESKU
PUIST

Kosa/Kylä 414	Korttel/Tila 11	Tontti/Rno 5: 259, 5: 282	Viranomaisen arkistointimerkintäjä varten	
Rakennustoimenpide UUDISRAKENNUS			Piirustuslaaji LUONNOS	Työnumero 2107
Rakennuskohteen nimi ja osoite POLVIJÄRVEN ASUMISPAVELUYKSIKKÖ POLVIJÄRVENTIE POLVIJÄRVI			Piirustuksen sisältö ASEMAPIIRROS	Mittakaavat 1/500
 SUUNNITTELUKUNTA PAULI NUUTINEN KY Jokkatu 7 puh. 010 423 2500 sähköposti: pauli.nuutinen@suunnittelutoimisto.com 22.12.2021			piirustuksen numero ark 01	