


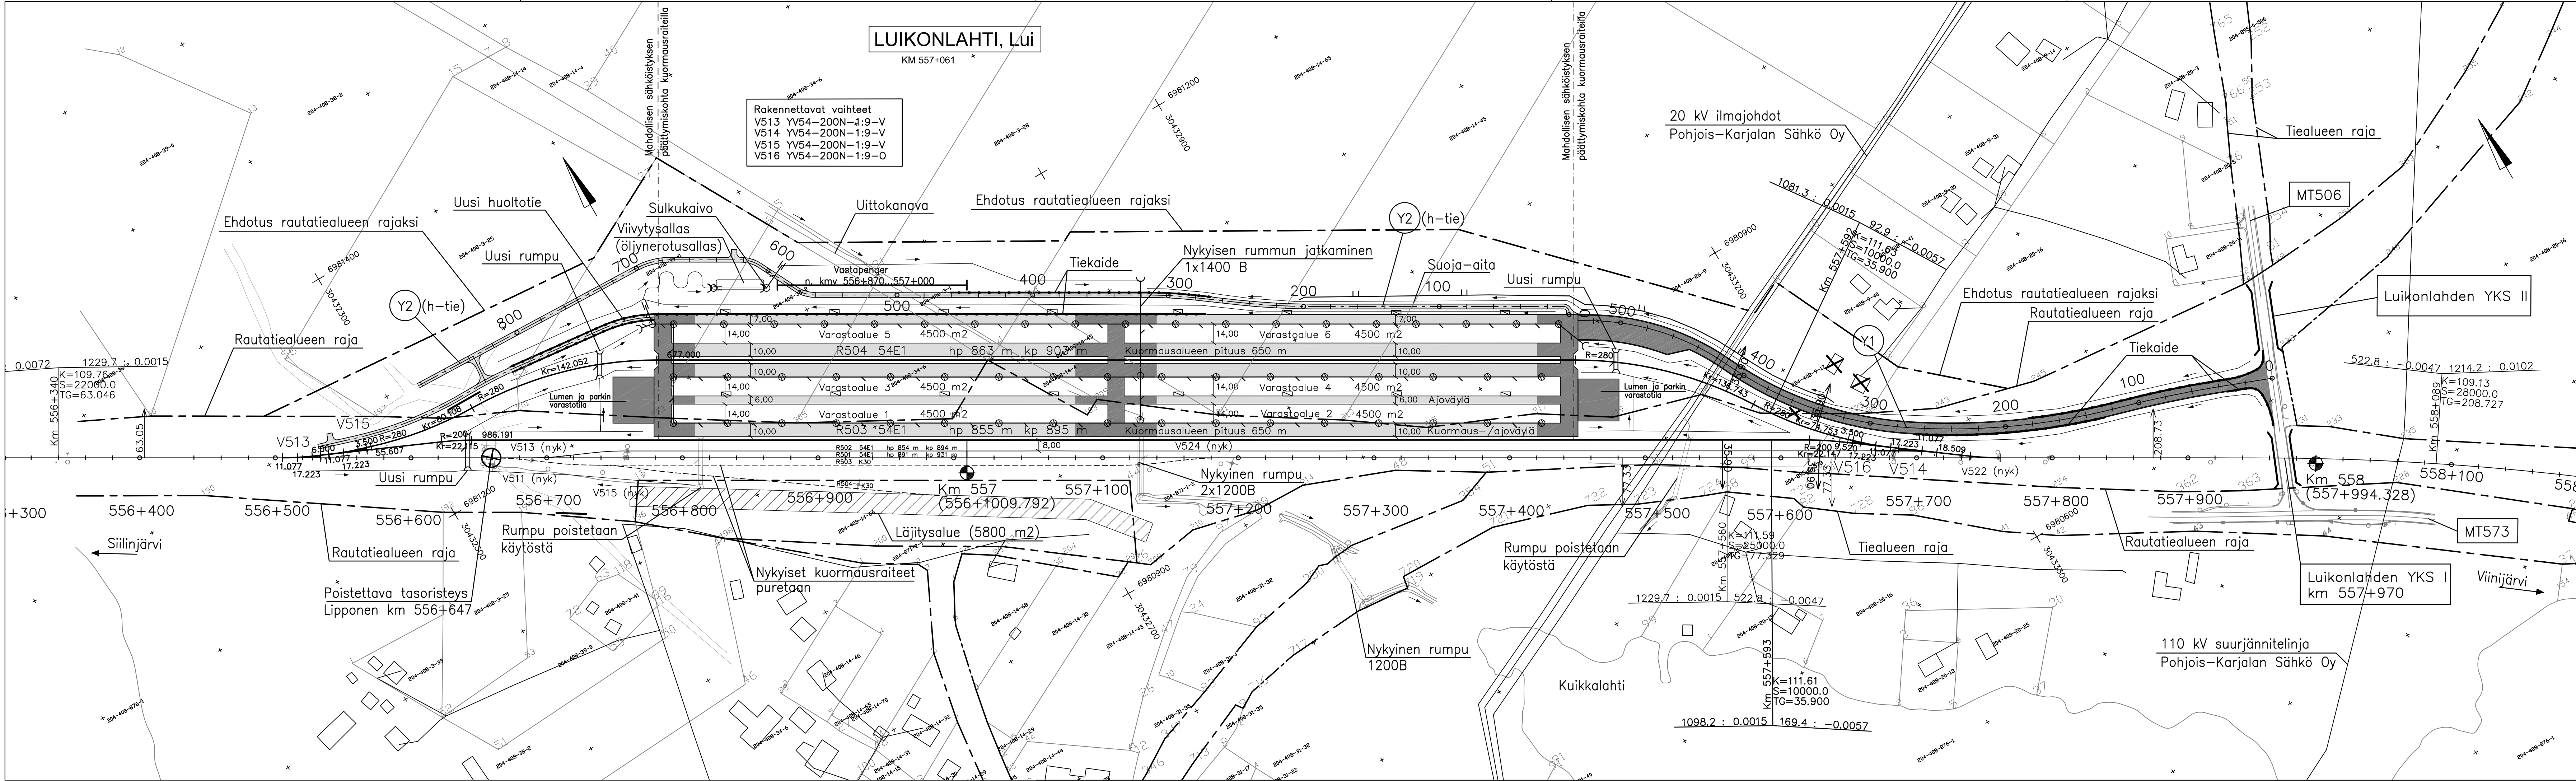

- AB päällyste
- M 0/32 kulutuskerros (varastoalueet M 0/32 kulutuskerroksella) (huoltotiet ja Y2 M 0/16 kulutuskerroksella)
- Terminaalialueen valaisin

MUUT.		SELITYS		YRITYS		PVM		TEHNYT		PVM		HYV.					
TILAAJA				HANKE TAI RATAOSA													
LUIKONLAHDEN RAAKAPUUTERMINAALI, RATASUUNNITELMA				LUIKONLAHDEN RAAKAPUUTERMINAALI, RATASUUNNITELMA													
SUUNNITTELIJA				SUUNNITTELUAIHE													
DESTIA				Ratasuunnitelma													
PIIRUSTUKSEN SISÄLTÖ				Suunnitelmakartta													
PIIRT.		25.2.2016		Henri Lindholm		SUUNNITTELUAIHE											
SUUNN.		25.2.2016		Henri Lindholm		Ratasuunnitelma											
TARK.		25.2.2016		Jorma Immonen		PIIRUSTUKSEN SISÄLTÖ											
HYV.		25.2.2016		Mikko Saarinen		Suunnitelmakartta											
TARKASTAJA				MITTAAVA													
				1:2000													
				KOORDINAATTI- JA KORKEUSJÄRJ.													
				ETRS-GK30/N2000													
				RATAOSAN NRO													
				1803													
TARK.						PAIKKA		LAJI		PIIR.NRO		MUUT.		LEHTI		LEHTIÄ	
HYV.						2400		72		1784		-		1		1	
LV HYV.		26.2.2016		Maija Salonen													