
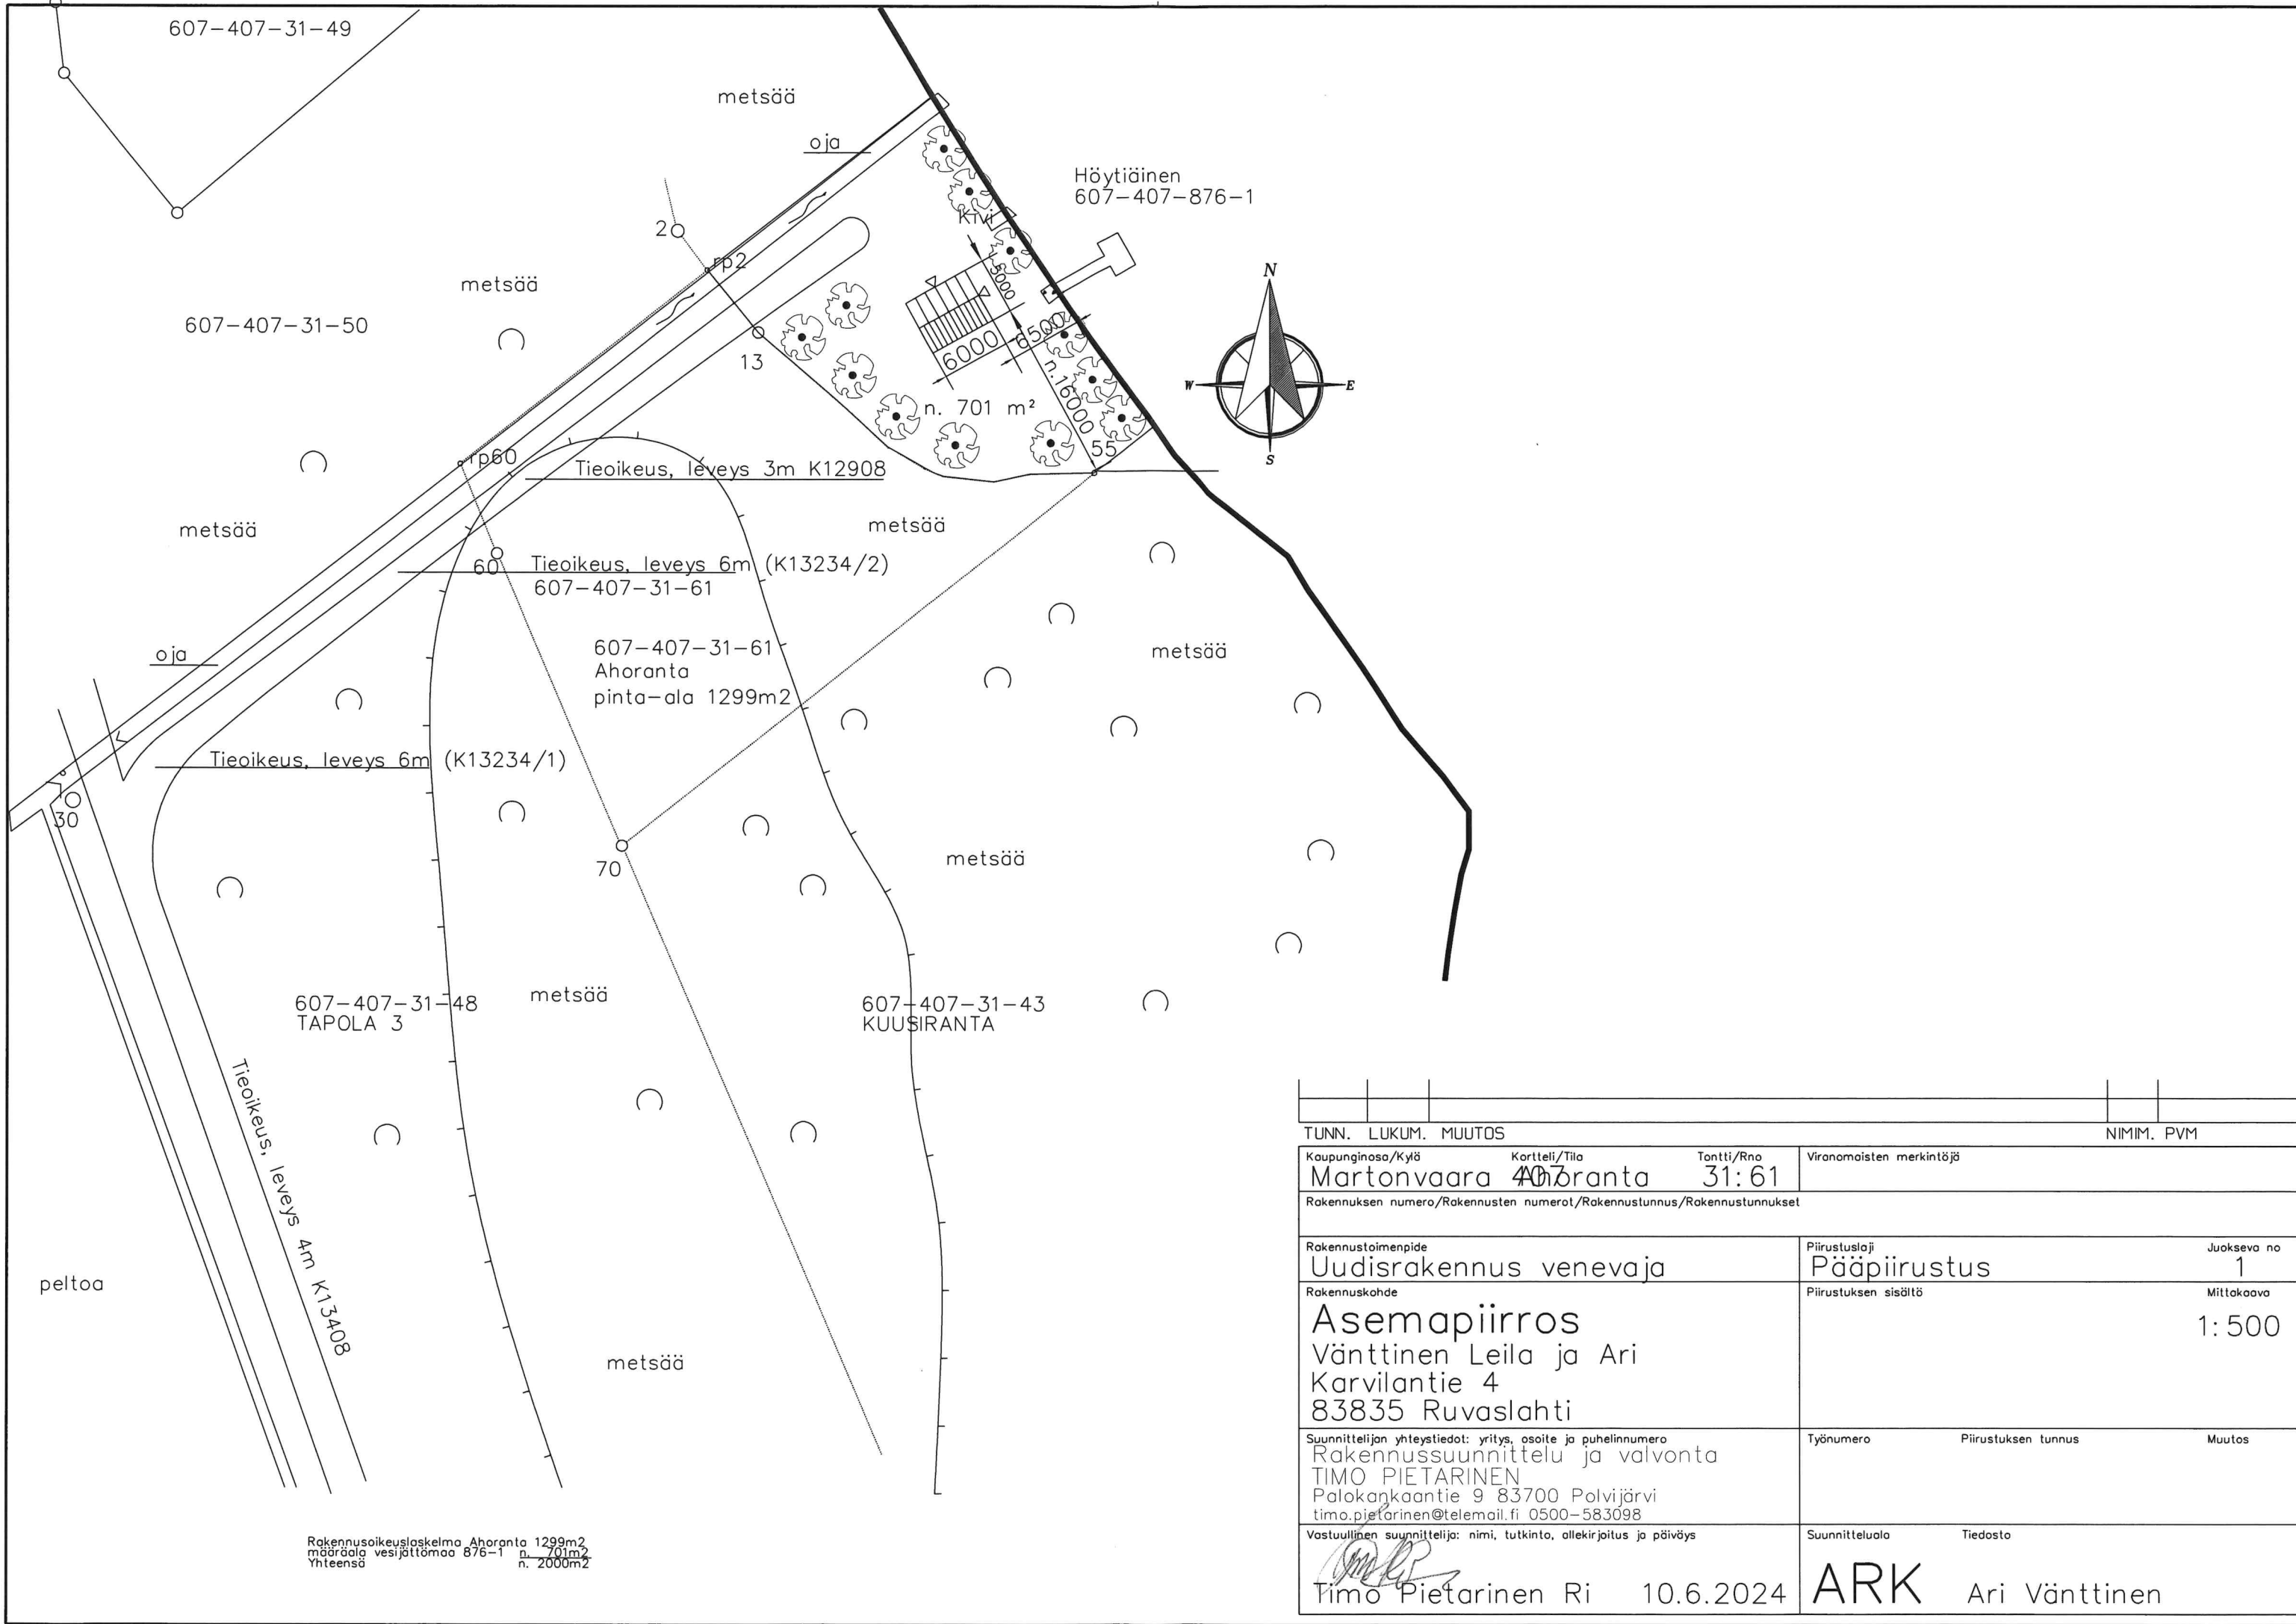


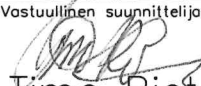

Rakennusoikeuslaskelma Ahoranta 1299m²
määräala vesijättömaa 876-1 n. 701m²
Yhteensä n. 2000m²

TUNN. LUKUM. MUUTOS			NIMIM. PVM	
Kaupunginosa/Kylä		Kortteli/Tila	Tontti/Rno	Viranomaisten merkintöjä
Martonvaara		407	Ahoranta	31:61
Rakennuksen numero/Rakennusten numerot/Rakennustunnus/Rakennustunnukset				
Rakennustoimenpide			Piirustuslaji	Juokseva no
Uudisrakennus venevaja			Pääpiirustus	1
Rakennuskohde			Piirustuksen sisältö	Mittakaava
Asemapiirros				1:500
Vänttinen Leila ja Ari				
Karvilantie 4				
83835 Ruvaslahti				
Suunnittelijan yhteystiedot: yritys, osoite ja puhelinnumero			Työnumero	Piirustuksen tunnus
Rakennussuunnittelu ja valvonta				Muutos
TIMO PIETARINEN				
Palokankaantie 9 83700 Polvijärvi				
timo.pietarinen@telemail.fi 0500-583098				
Vastuullinen suunnittelija: nimi, tutkinto, allekirjoitus ja päiväys			Suunnitteluala	Tiedosto
 Timo Pietarinen Ri			ARK	Ari Vänttinen
10.6.2024				