



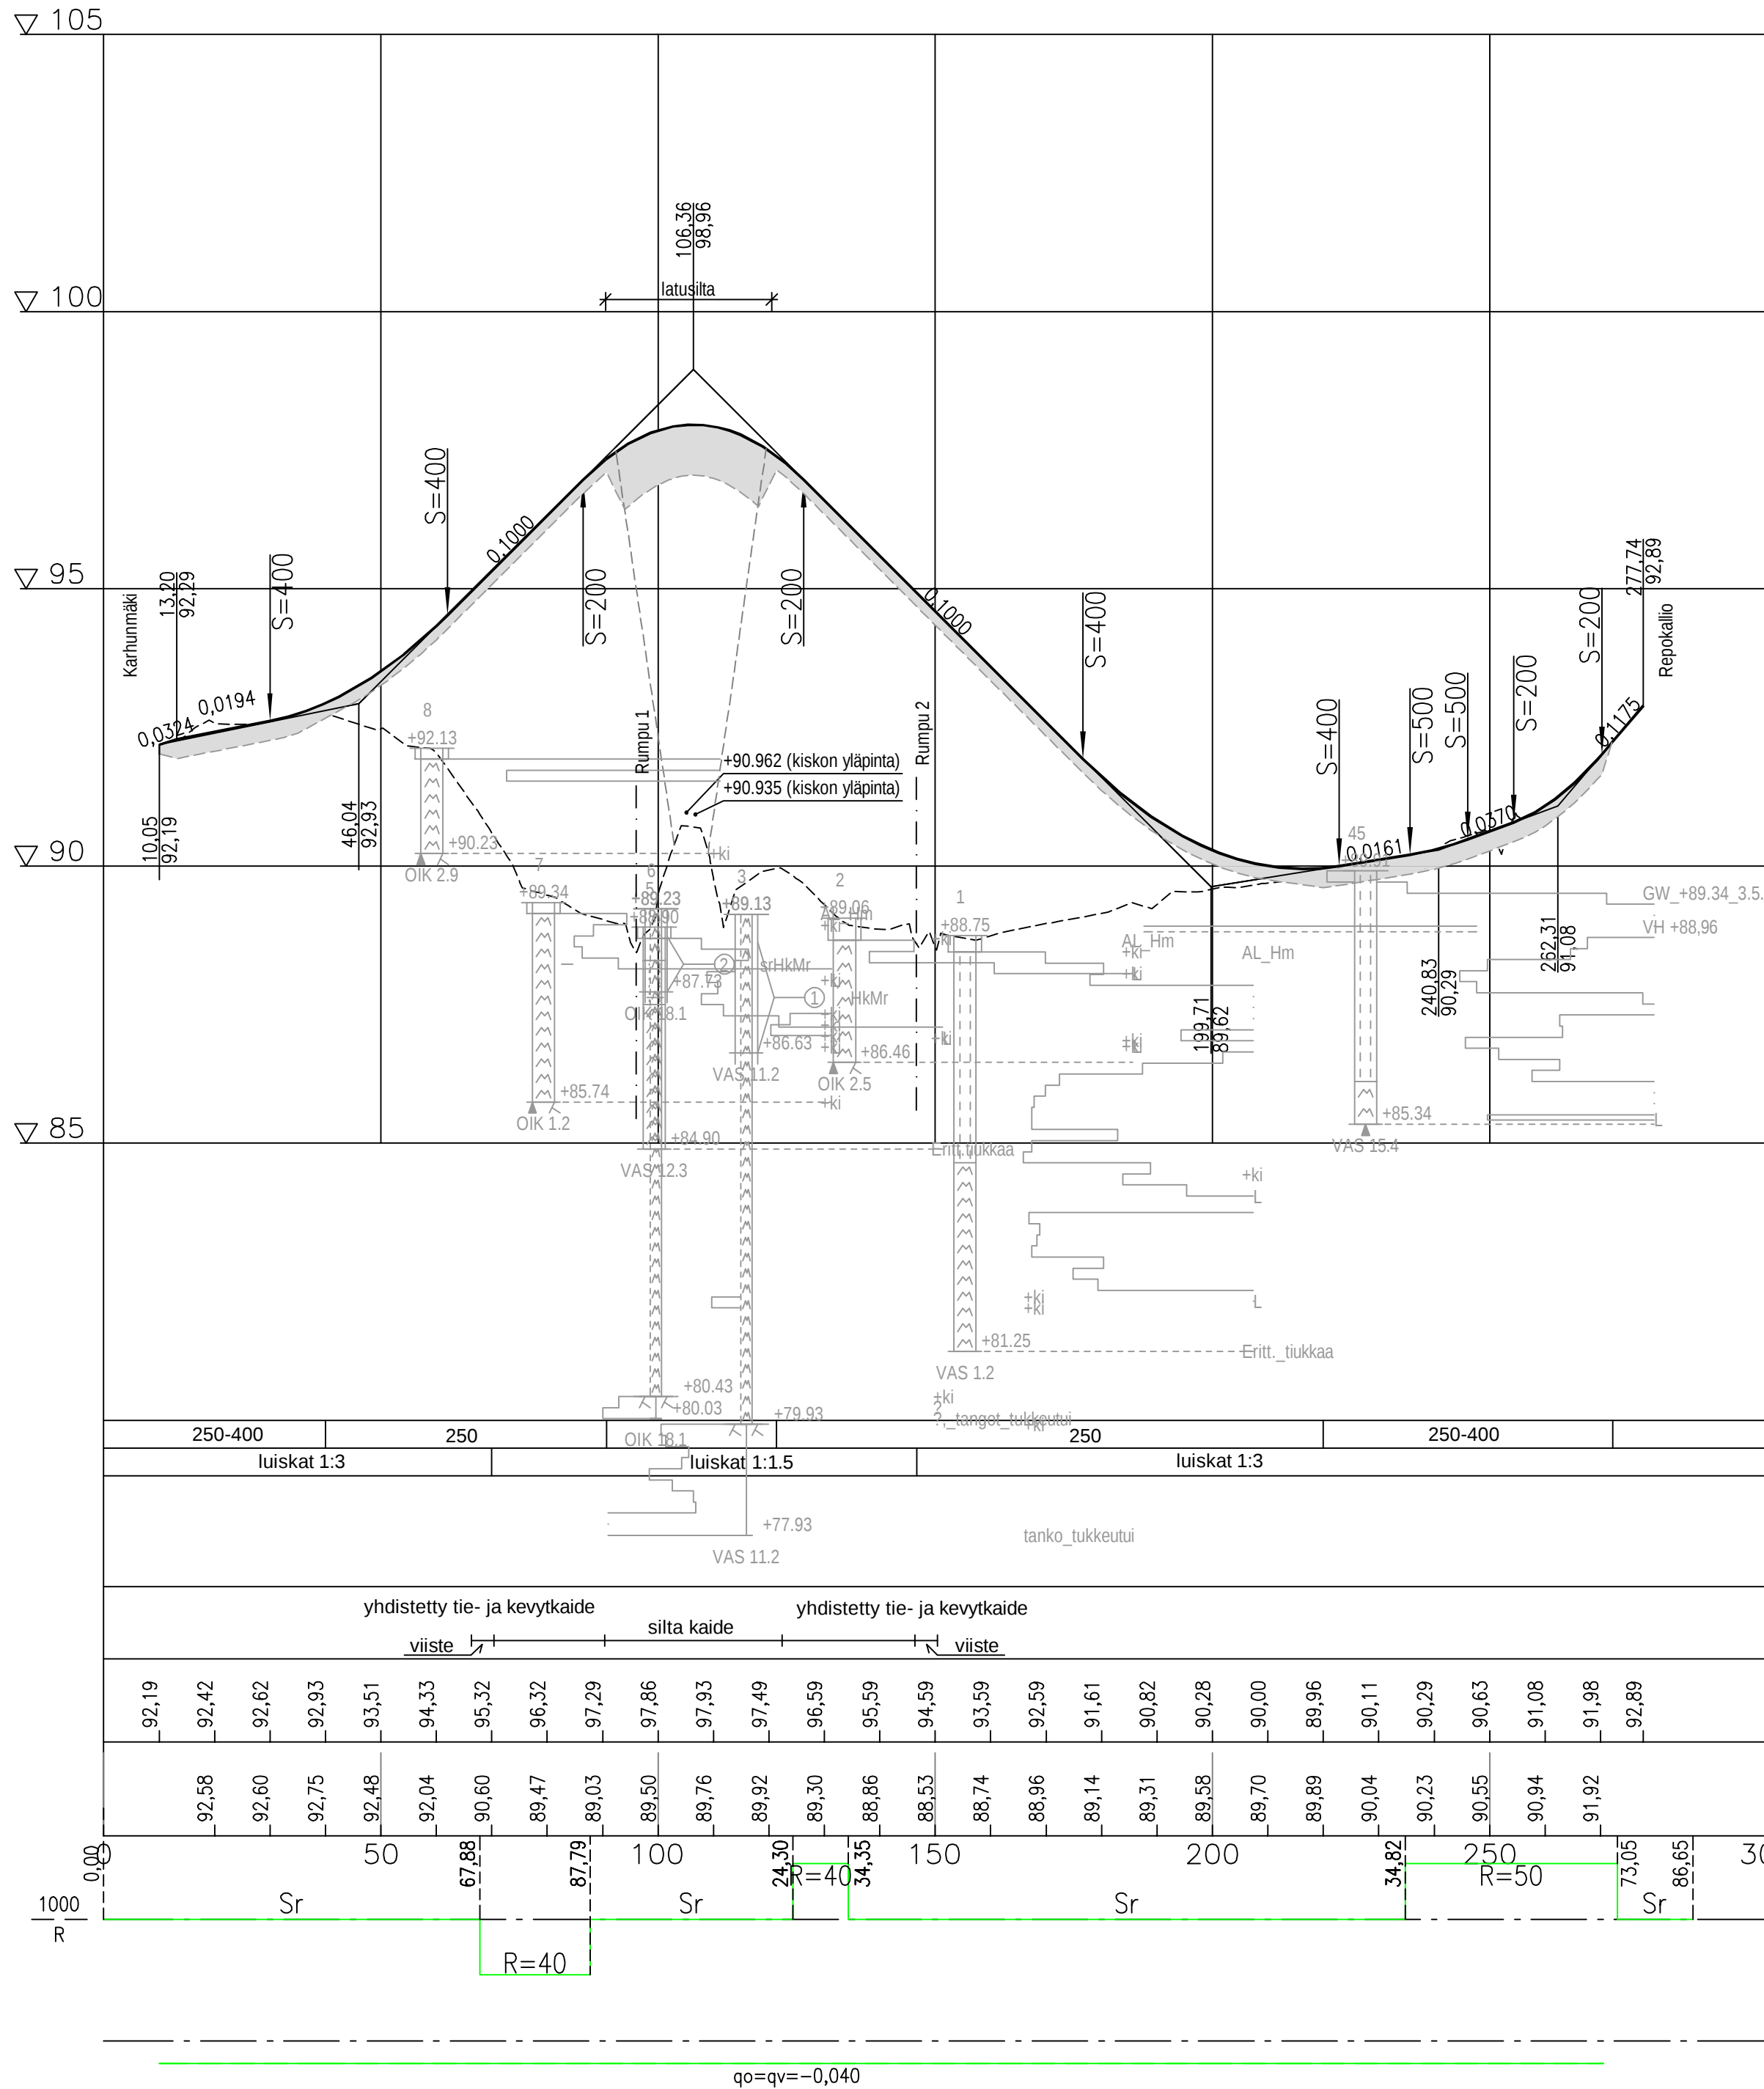


LEIKKAUS / POIKKILEIKKAUS 1:100
PLV 6-35 ja 220-270

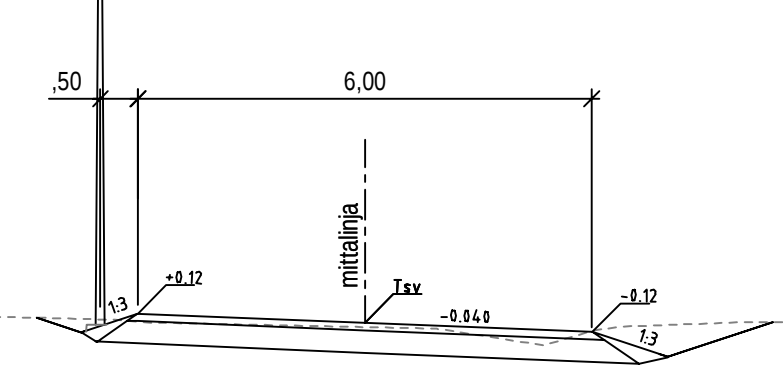


PÄÄLLYSRAKENNETAULUKKO		
RAKENNEKERROKSET	MATERIAALI	PAKSUUS mm
Päällyste	Kutterinpuru	100
Tasauskerros	Sr 0/32...64	150-300
Suodatinkangas	N2	
YHTEENSÄ		250-400

PENGER / POIKKILEIKKAUS 1:100
PLV 45-60 ja 147-210

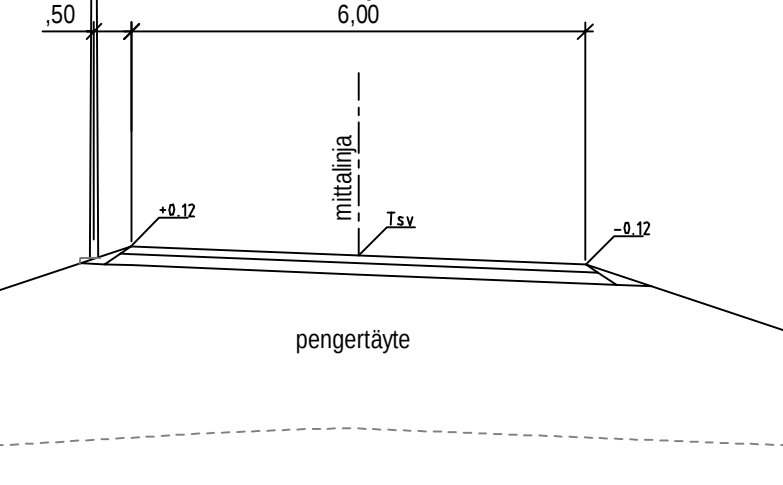

KAIDEPOIKKILEIKKAUS 1:100
PLV 70-90 ja 120-147

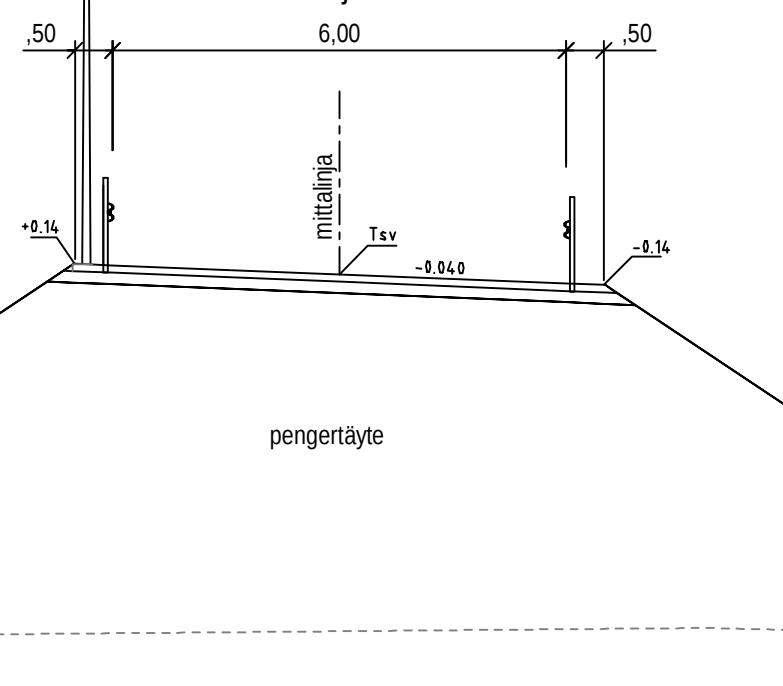

PÄÄLLYSRAKENNETAULUKKO		
RAKENNEKERROKSET	MATERIAALI	PAKSUUS mm
Päällyste	Kutterin puru	100
Tasauskerros	Sr 0/32... 64	150
Pengertäyte		
YHTEENSÄ		250



24. KARHUNMÄKI

KARHUNMÄEN LATUSILTA

RAKENNUSSUUNNITELMA

PITUUSLEIKKAUS JA TYYPPIPOIKKILEIKKAUS

Koordinaattijärjestelmät: ETRS-GK30 ja N2000



1510053639-301

Piirustusnumero

Ramboll Finland Oy

Länsikatu 15

80110 JOENSUU

puh. 020 755 611

KAUPUNKIRAKENNEPALVELUT

YHDYSKUNTATEKNIikka

Paiväys

31.5.2020

Suunnittelija

Kadunpito-osasto

Mittakaavat

1:1000 / 1:100, 1:100

Kadunpito-osasto

Hyväksyjät

Päätökset

Suunnala

Piir.no

Osa no

Vuosi

M

Mikko Ruokolainen

Helena Kokkonen