
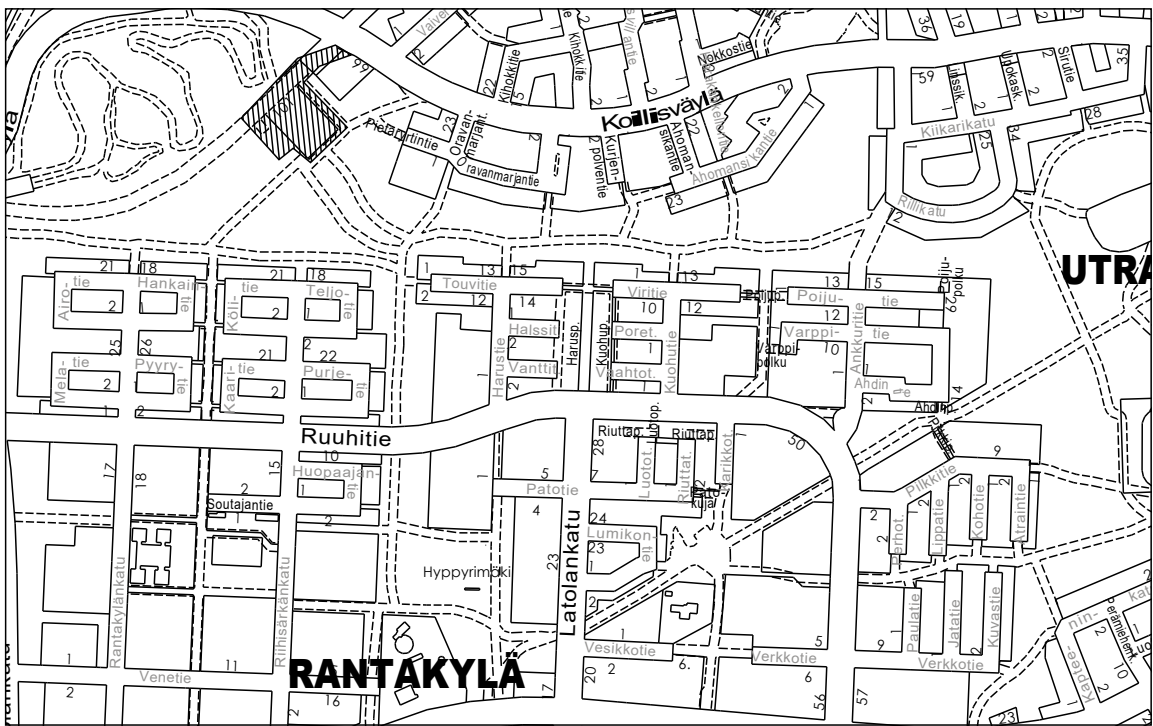


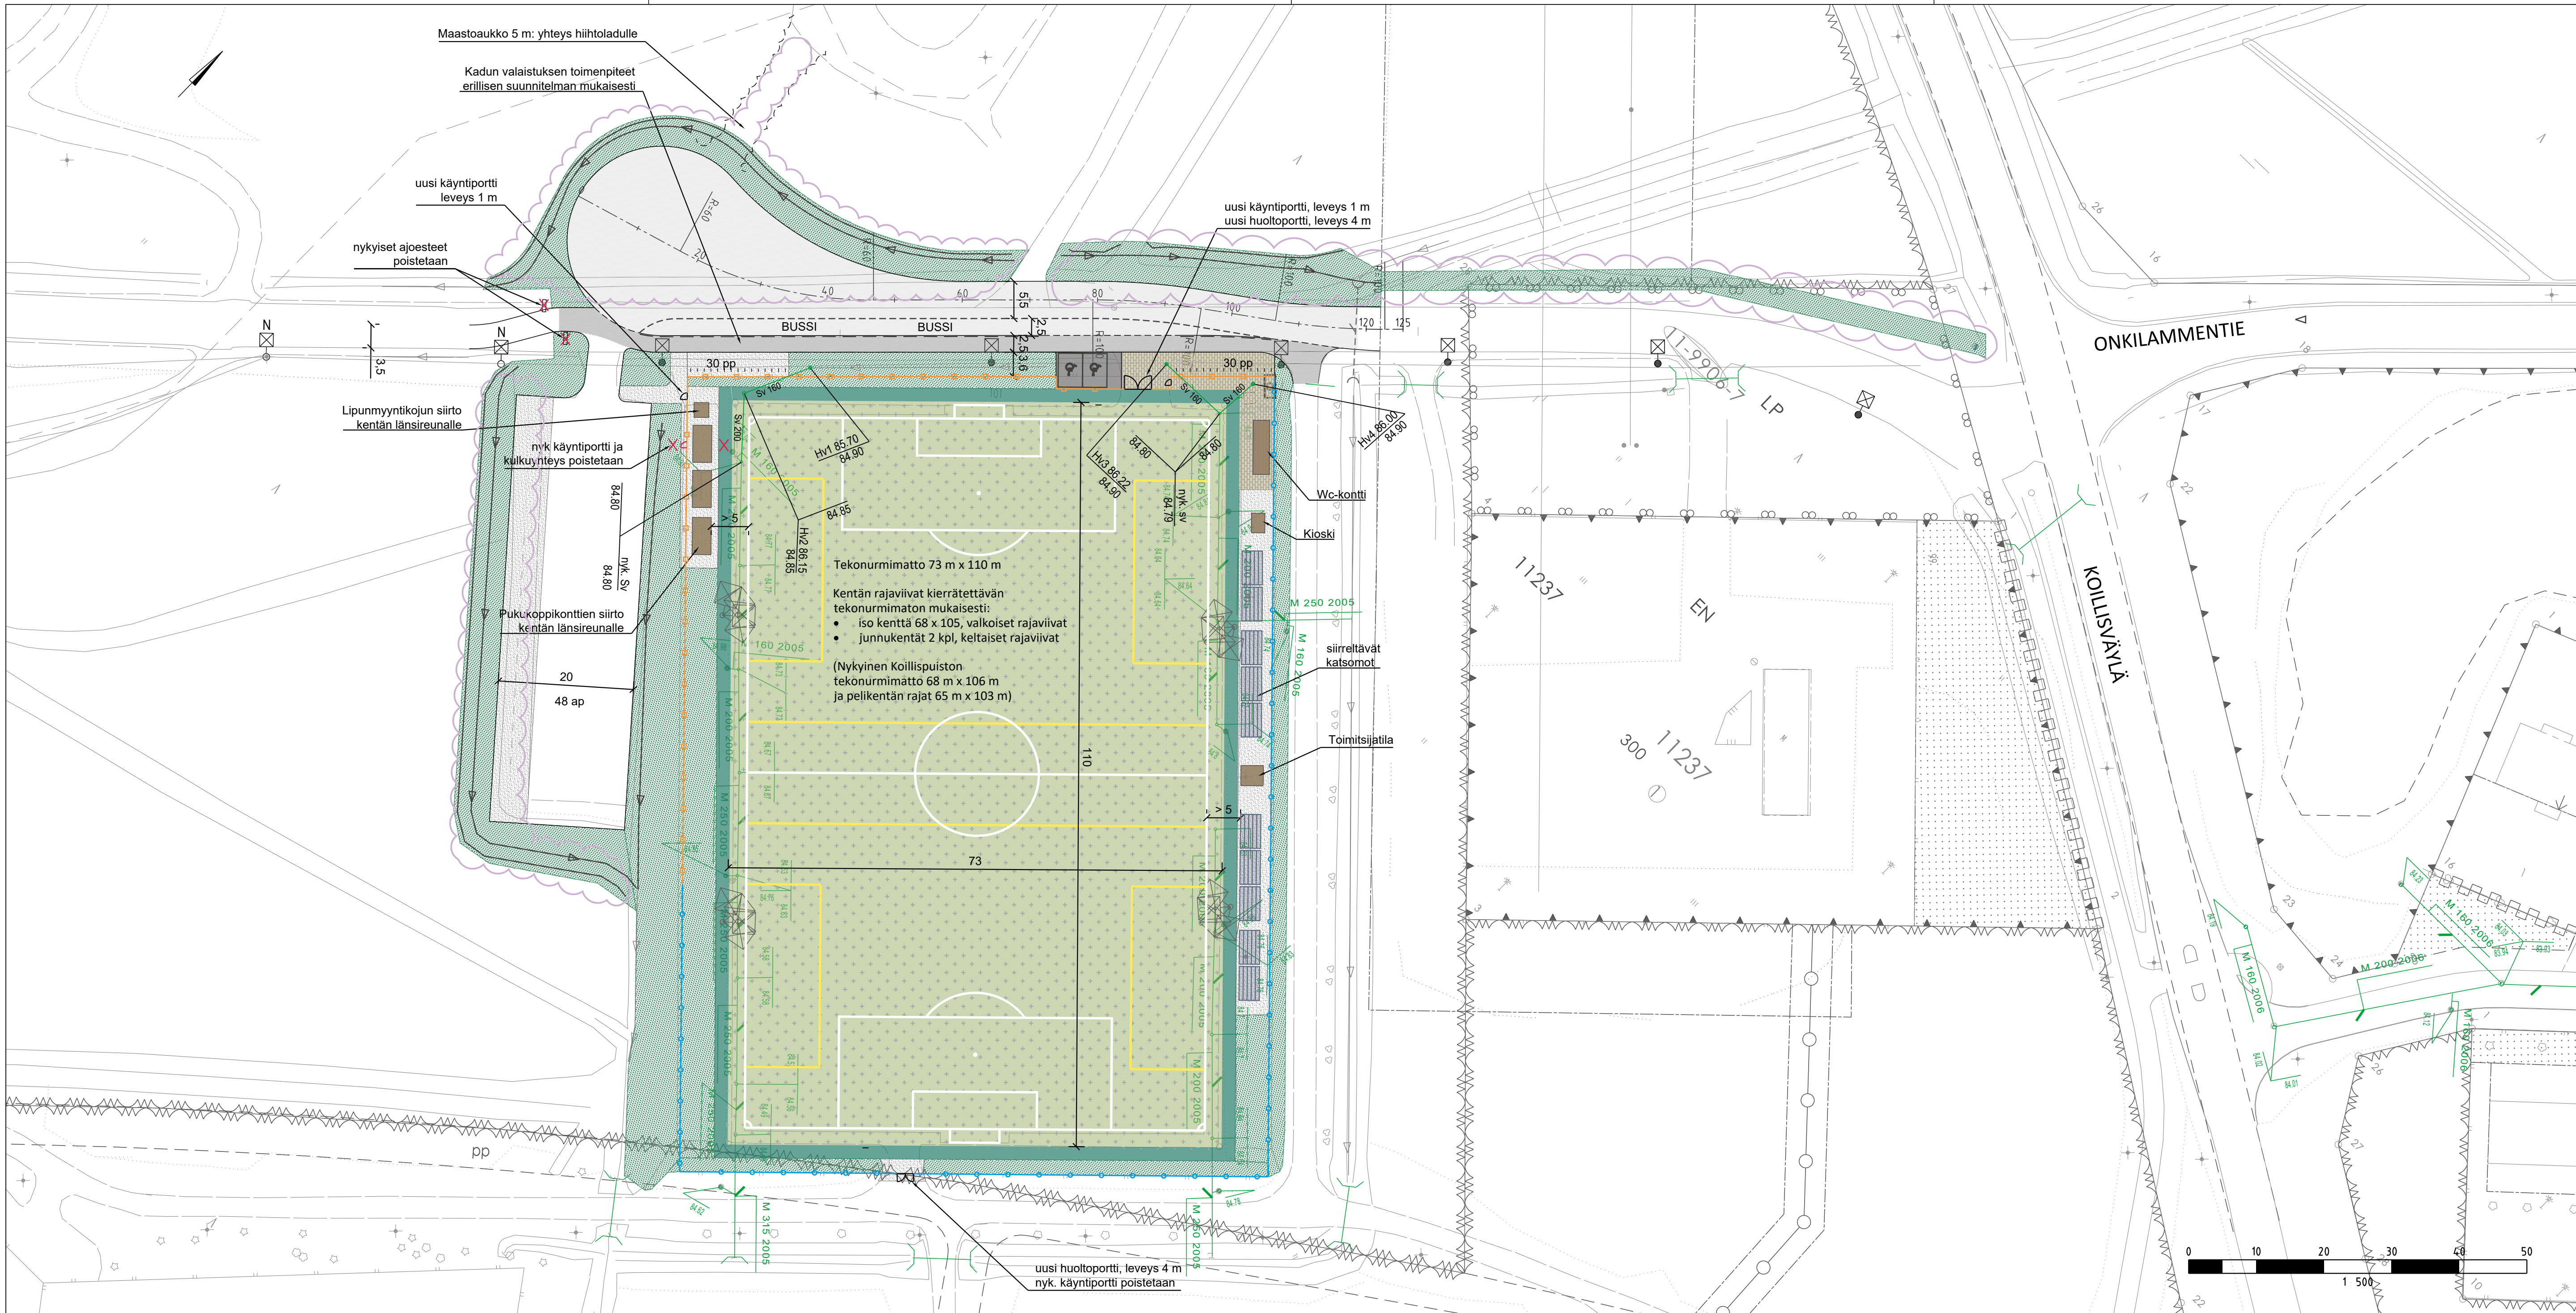

Nykyiset, säilyvät rakenteet:

- Jalkapallokentän valaisinmasto
- Katuvalo

Uudet rakenteet:

- Elementtiverkkoaita, korkeus 2 m + palloverkko 4 m, kokonaiskorkeus 6 m
- Elementtiverkkoaita, korkeus 2 m
- Pyörätelineet, 30 pyöräpaikkaa
- Reunatuki
- Asfaltti AB16
- Asfaltti AB11
- Betonikivi, harmaa, tiililadonta
- Kivituhka, pohjaus 1200 mm
- Nurmi A3 + kasvualusta 100 mm
- Kierrätetty tekonurmi, hiekka + kumiruouhe -täyttö, jalkapallon rajaviivat, alla joustolevy + uusi kivituhka väh. 50 mm
- Reuna-alueen kierrätetty suojatekonurmimatto , pohjaus 1200 mm
- Rakennettavilta alueilta poistetaan puusto
- Suunniteltu sadevesiviemäri: putkikoko, -materiaali, kaivon numero, kannen ja vesijuoksun korkeus
- Valaistus valaistussuunnitelman mukaisesti

J • ENSUU		KAUPUNKIRAKENNEPALVELUT YHDYSKUNTATEKNIikka			
11. Rantakylä KOILLISPUISTON TEKONURMIKENTTÄ		Päiväys 16.4.2021	Mittakaavat 1:500		
		Suunnittelija	Kadunpitopäätös		
		Hyväksyjät	Päätökset		
Rakennussuunnitelma Asemapiirustus					
Koordinaattijärjestelmät: ETRS-GK30 ja N2000		K Suunn. ala	KAU46050-20 Pir.n:o Osa n:o	21 Vuosi	M
SITOWISE		Sitowise Oy Kasipakatu 28 70600 Kuopio	Projektipäällikkö S. Pailamo	Suunnittelija J. Alalauri	Työnumero KAU46050