


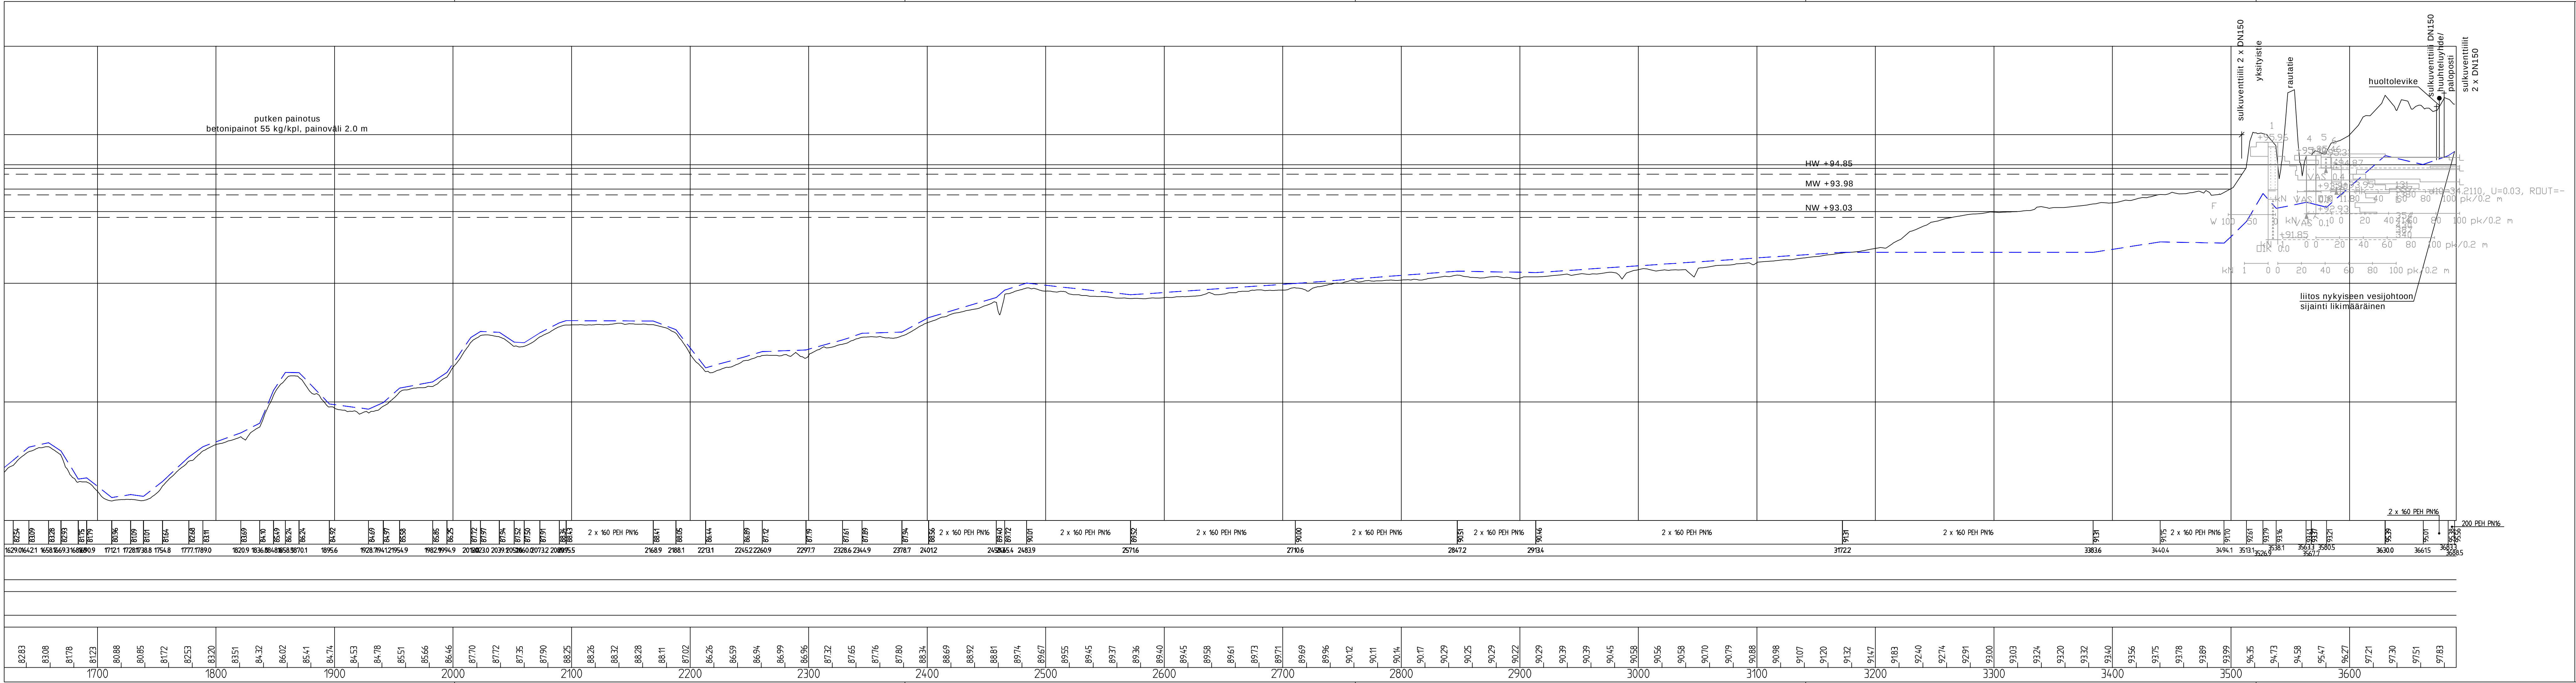

TYYPPIPOIKKILEIKKAUKSET 1:100

Maakaivanto

Maakaivanto
vaikeat pohjaolosuhteet
(löyhä Si, Sa, Tv)

Kaivanto vesistöalueella
vesisyvyys < 1.5 m

Kalliokaivanto
louhittu

Maakaivanto, lämpöeristetty
Putken peittisyvyys alle 2 m

Kalliokaivanto, lämpöeristetty
Putken peittisyvyys alle 1 m

k.osa/ kyla	kortteli/ tila	Tontti/ Rn:o	Viranomaisen merkintöjä
-			Piirustustilaa
-			Juokseva mro
-			Piirustuksen sisältö
-			Mittakaava
Rakennuskohteen nimi ja osoite			PITUUSLEIKKAUS 1:2000/1:100
JOENSUUN VESI			PLV 1700-3690
HUOSIOLAMMEN VEDENOTTAMO-			TYYPPIPOIKKILEIKKAUKSET 1:100
UIMAHARJU VESISTÖALITUS			
Suunn. ala			Työno
VHT			1510048401
Piirustussuunn.			Muutos
302			-
suunn.			piir.
Juha Ronkainen			Mikko Ruokolainen
			pvm
			9.9.2021