


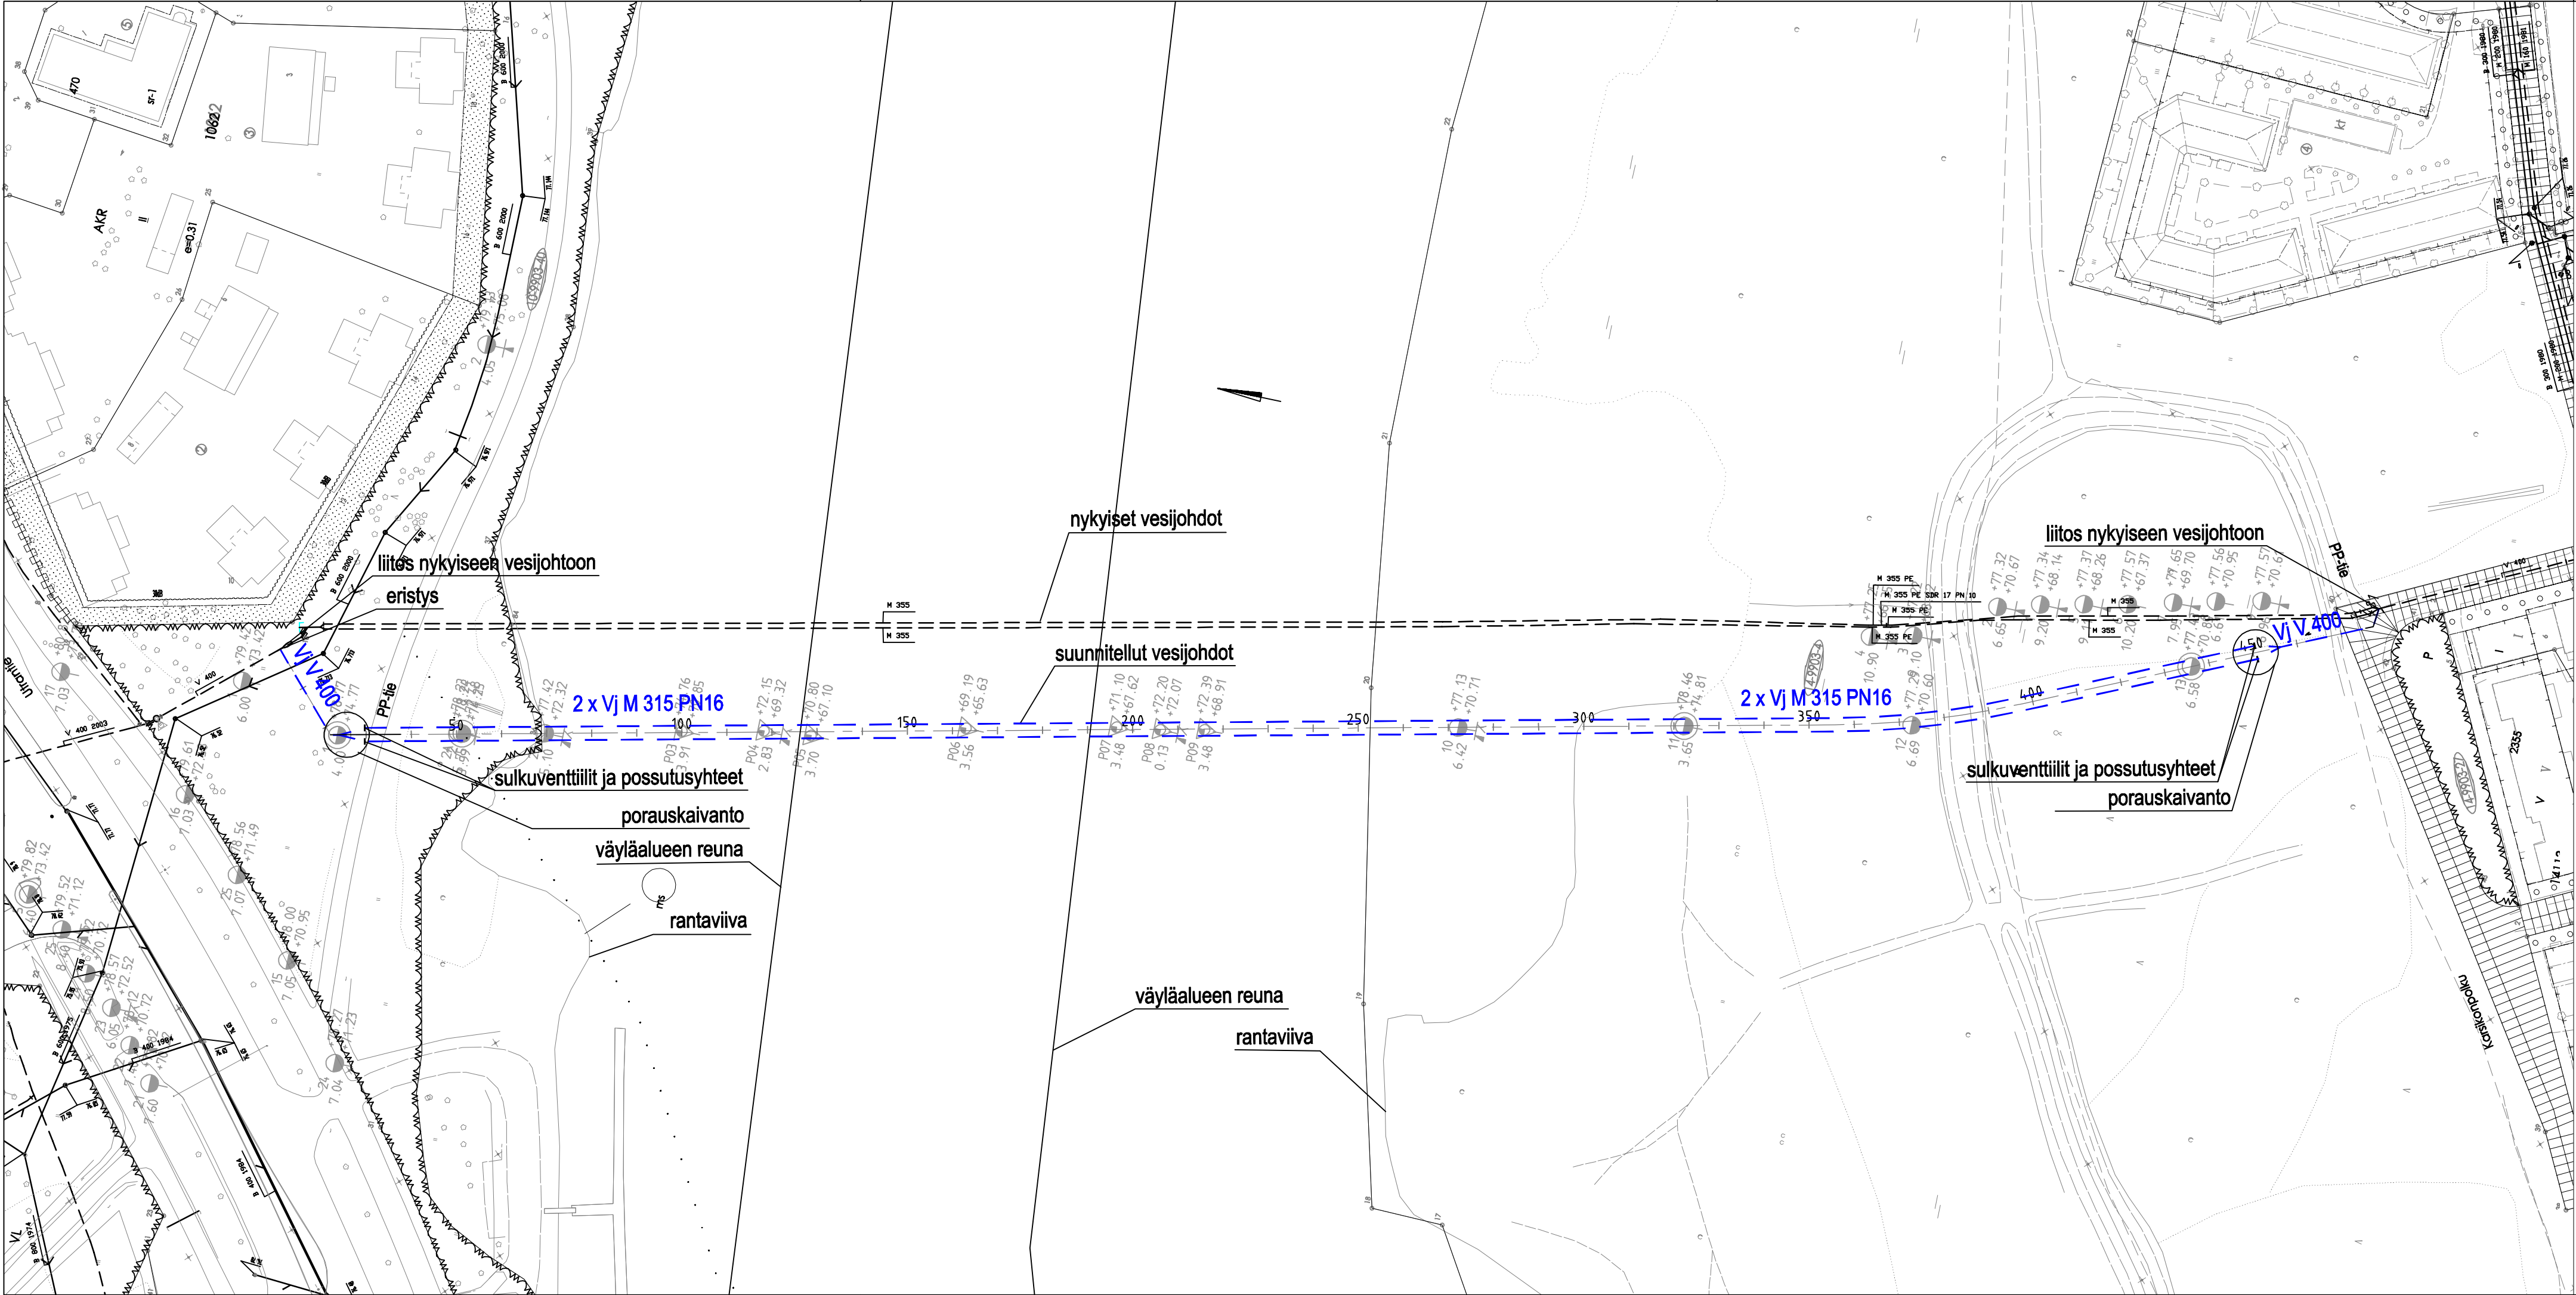

Koordinaattijärjestelmä ETRS-GK30 Korkeusjärjestelmä N2000				
k.osa/ kylä -	kortteli/ tila .	Tontti/ Rn:o .	Viranomaisen merkintöjä	
Rakennustoimenpide .			Piirustuslaji .	Juokseva nro .
Rakennuskohteen nimi ja osoite JOENSUUN VESI PIELISJOEN ALITUS KARSIKON KOHDALLA			Piirustuksen sisältö SUUNNITELMAKARTTA	Mittakaava 1:1000
RAMBOLL Ramboll Länsikatu 15 80110 Joensuu puh. 020 755 611			Suunn. ala VHT	Työnro 1510056536
			Tiedosto -	
			Muutos -	
suunn. Hanna Ruusuvoori			piirt. Mikko Ruokolainen	hyv. pvm 17.9.2021