


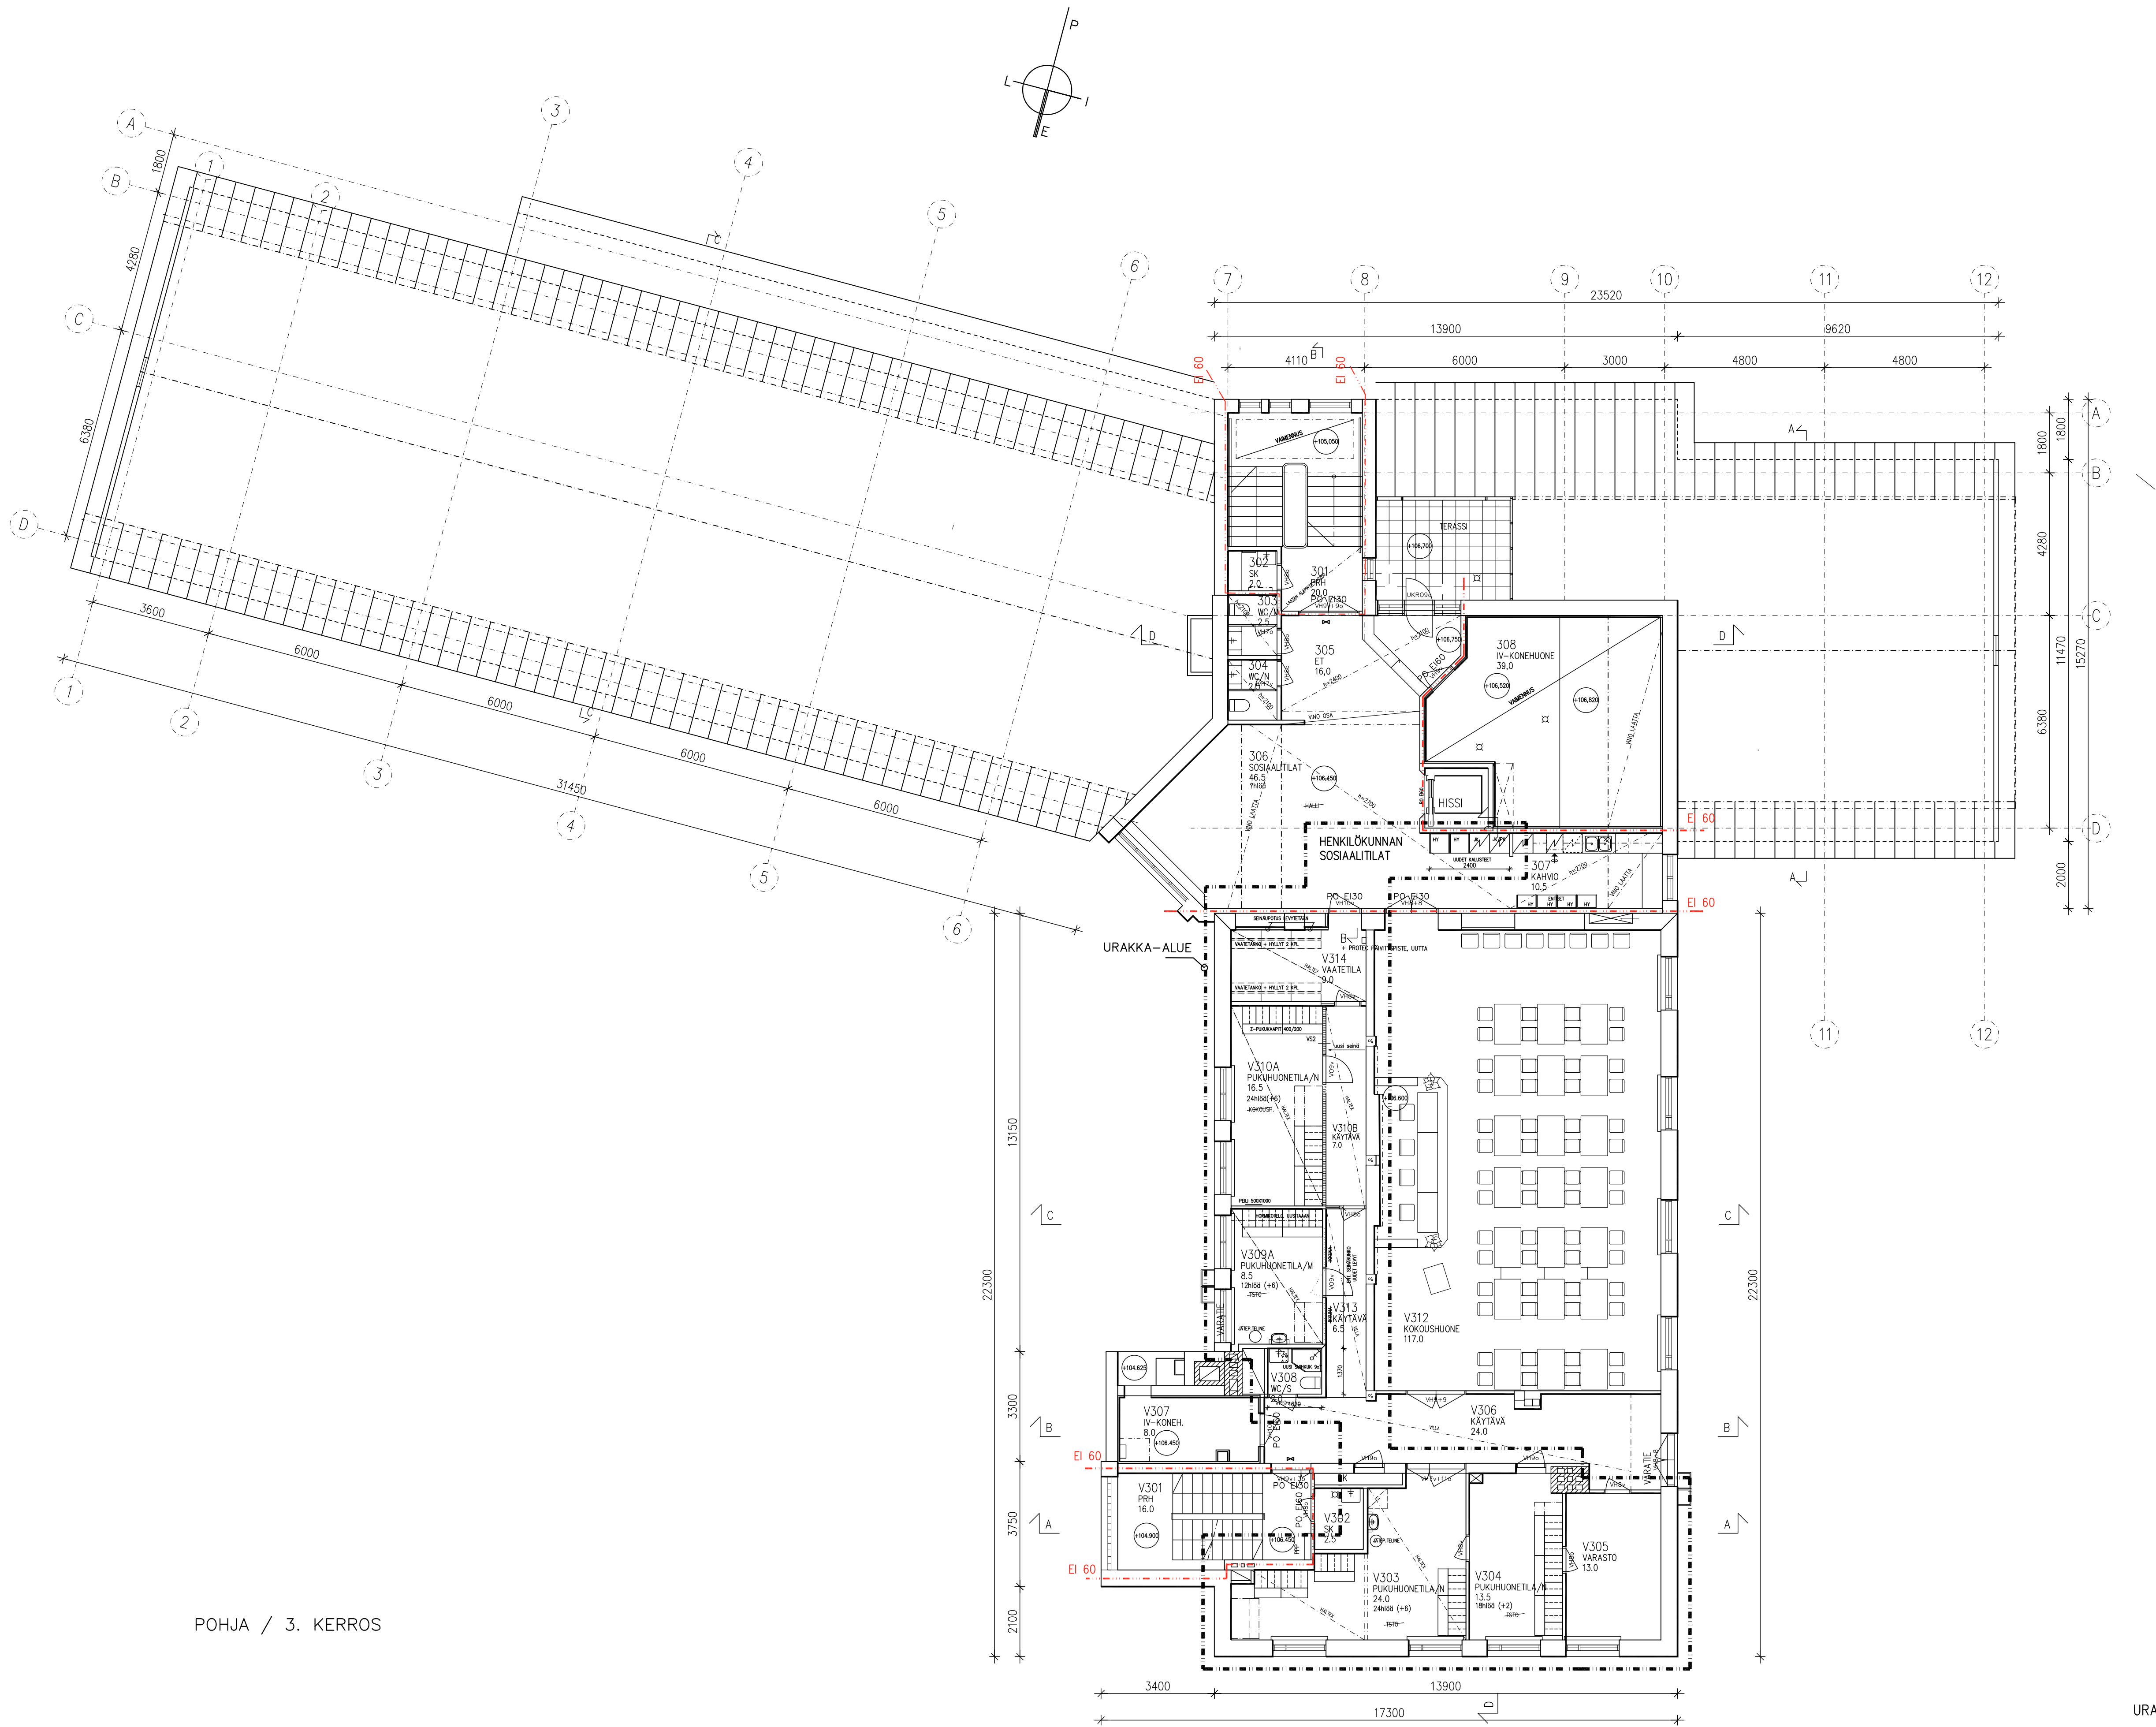

POHJA / 3. KERROS

URAKKALASKENTAA VARTEN

167-436-147-4

Kassa/Kylä	Kortitelli/Tila	Tontti/Rnno	Viranomaisen arkistointimerkintäjä varten
436	147	4	
Rakennusluonnos			Piirustuslaaji
MUUTOS			PÄÄPIIRUSTUS
Rakennuskohteen nimi ja osoite			Piirustuksen sisältö
JOENSUUN KAUPUNKI			
ENON KUNNATALON MUUTOS TERVEYSASEMAKSI			
KUNNANTIE 2 81200 ENO			
VAAKA-ARK OY	03.09.2021		1/100
Kari Vaakanainen, R. AMK, RA opisk.			piirustuksen numero
puh: 0500 763 740 email: vaaka-ark@vaaka-ark.fi			5