


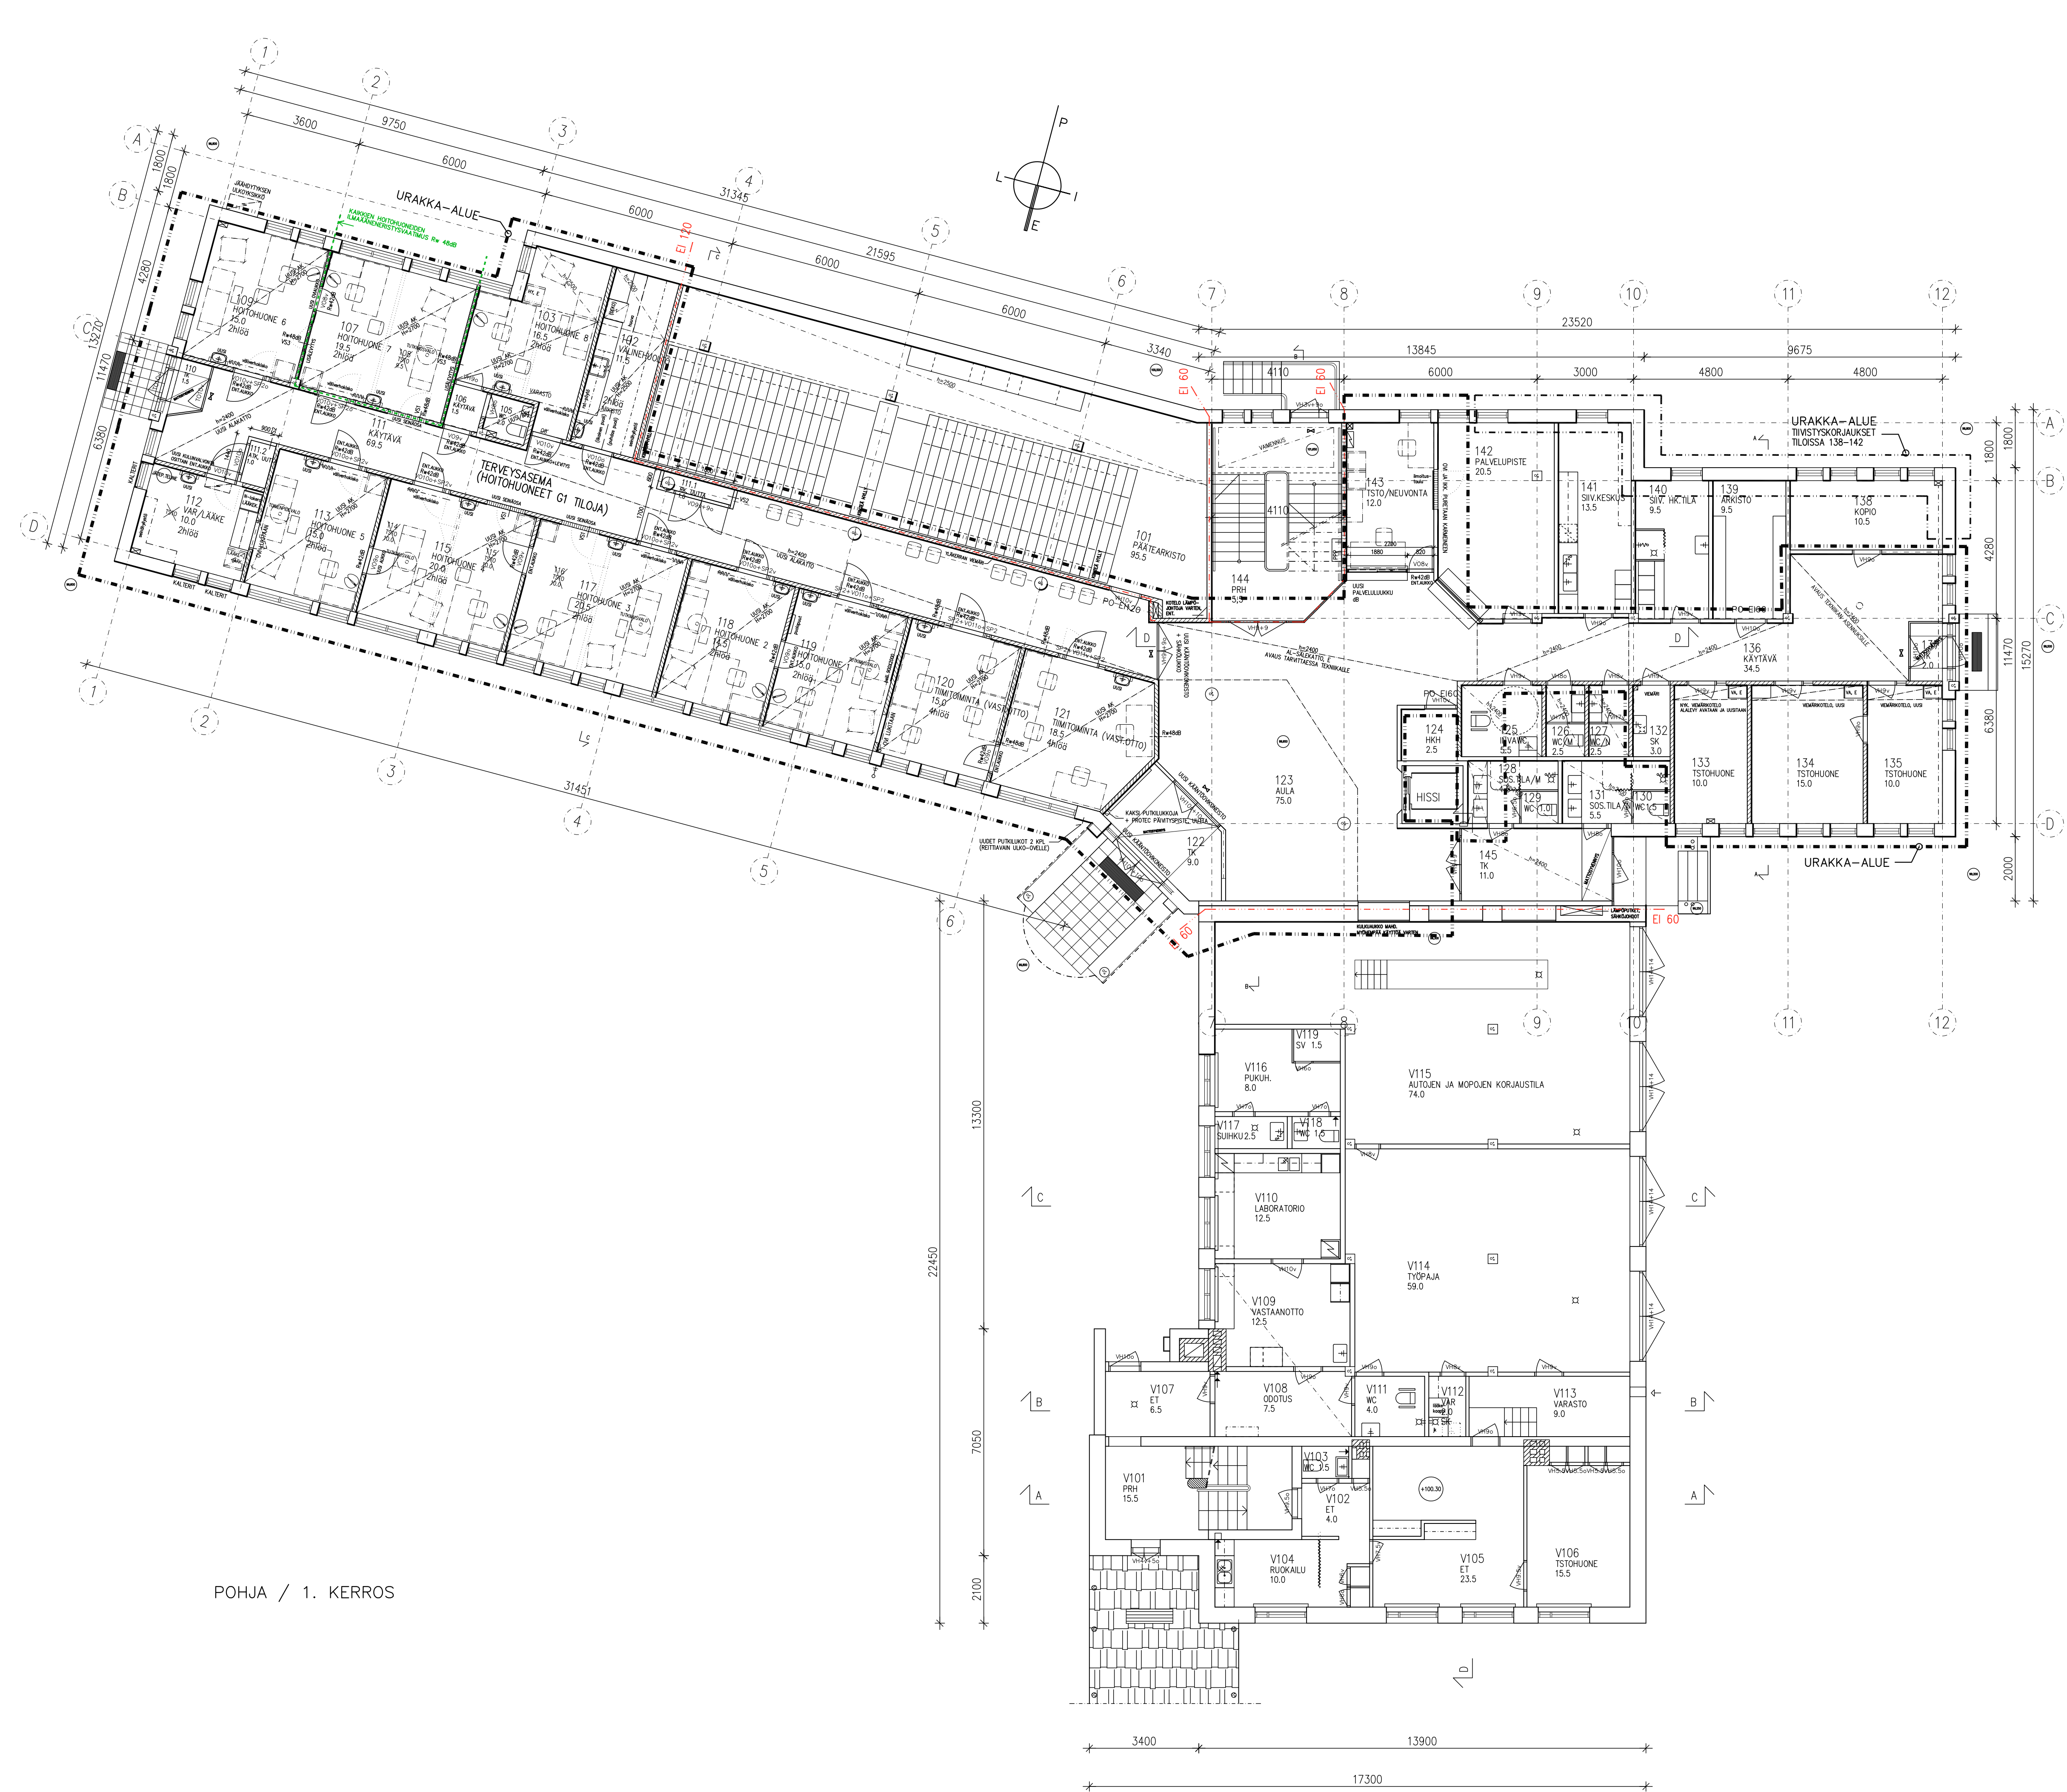

PALOLUOKKA: P1
KERROSLUKU: 3 (+ KELLARI)
KÄYTTÖTAPA: KOKOONTUMIS- JA LIKETOILU, TYÖPAIKKATILOJA (VANHA OSA)
PALOKUORMA: KOKOONTUMIS- JA LIKETOILU 600 MJ/M2
PALO-OASTON ENIMMÄISALA: 2400 M2
PALOMUURI: EI-M180
RAKENNUKSEN SUURIN SALLITTU HENKILÖMÄÄRÄ: EI RAJOITUSTA
KULKUREITIN ENIMMÄISPITUUS: POISTUMISALUE JOLLA YKSI ULOSÄÄTÄVÄ 30 M
(PISIN POISTUMISMATKA 2. KERROKSESSA OSASTOITUUN PORRASHUONEeseen 36 M)

OSASTOIVAT RAKENNUSOSAT: E160, A2
KANTAVAT RAKENNUSOSAT: R60, A2
SISÄPUOLISET PINTAKERROKSET VÄHIMMÄISVAATIMUKSET:
- SEINÄT YLEENSÄ C-s2, d1, VANHA OSA D-s2, d2, ULOSÄÄTÄVÄT A2-s1,d0
- KATOT YLEENSÄ C-s2, d2, VANHA OSA D-s2, d2, ULOSÄÄTÄVÄT A2-s1,d0
- LATTIAT YLEENSÄ -, LATTIA ULOSÄÄTÄVÄT DFL-s1

ULKOPUOLISET PINTAKERROKSET VÄHIMMÄISVAATIMUKSET:
- ULKOSEINEN ULKOPINTA B-s1, d0
- TUULETUSRAON ULKOPINTA B-s1, d0
- TUULETUSRAON SISÄPINTA B-s1, d0
- VESIKATE Broof(12)

RAKENNUS VARUSTETTU JA URAKKA-ALUEET VARUSTETAAN:
- AUTOMAATTISELLA PALOLIMITINLAITTEISTOLLA (OMAEHTONEN) VAIN TILASSA 101 PÄÄTEARKISTO
- POISTUMISREITIN TURVA- JA MERKIVALAISTUKSELLA SEKÄ POISTUMISOPASTEILLA
- ALKUSAMMUTUSKALUSTOLLA: NYKYISET PIKAPALOPOSTIT PORRASHUONEESSA JA JAUHESAMMUTTIMET 6 KG (27A14BC 1KPL/300 M2)
- LÄMMÖNTALTEENOTOLLA VARUSTETULLA KONEELLISELLA ILMANVAIHTOJÄRJESTELMÄLLÄ IV-SUUNNITELMIEN MUKAAN

TURVA- JA MERKIVALAISTUS TOTEUTETAAN SÄHKÖSUUNNITELMIEN MUKAISESTI.

ULOSKÄYTÄVÄLASKELMA 2. JA 3. KERROKSEN TASOLTA OSASTOITUHIN PORRASHUONEISIIN

TYÖPAIKKATILAT: 0,1 HENKILÖÄ / 1 HTM2 (VANHAN OSMAN TÖMISTOTILAT JA 3. KERROS)
KOKOONTUMIS- JA LIKETOILU: 0,4 HENKILÖÄ / 1HTM2 (TERVEYSASEMAN TILAT)
- 3. KERROS TYÖPAIKKATILAT: 397 HTM2
- 2. KERROS TYÖPAIKKATILAT: 292 HTM2
- 2. KERROS KOKOONTUMIS- JA LIKETOILU: 657 HTM2

397 HTM2 x 0,1 HENK/1 HTM2 = 40 HENKILÖÄ
292 HTM2 x 0,1 HENK/1 HTM2 = 29 HENKILÖÄ
657 HTM2 x 0,4 HENK/1 HTM2 = 263 HENKILÖÄ -> YHTEENSÄ 332 HENKILÖÄ

TARVITTAVA ULOSÄÄTÄVÄN LEVEYS 1. KERROKSEN TASOLTA (OSASTOITUU PORRASHUONEET) YHTEENSÄ 2800 MM
NYKYISET ULOSÄÄTÄVÄN LEVEYS 1. KERROKSEN TASOLTA OSASTOITUU PORRASHUONEET YHTEENSÄ 2800 MM

1. KERROKSEN TASOLTA NYKYISET ULOSÄÄTÄVÄN LEVEYS YHTEENSÄ N. 8000 MM

OV, UUSI
OV, NYKYINEN

POHJA / 1. KERROS

URAKKALASKENTAA VARTEN			
167-436-147-4			
Kassa/Kylä	Kortitili/Tila	Tontti/Rno	Viranomaisen arkistointimerkintä varten
436	147	4	
Rakennustaloudenpidä	Pääpiirustus		
MUUTOS	Pääpiirustus		
Rakennuskohteen nimi ja osoite	Pääpiirustuksen sisältö		
JOENSUUN KAUPUNKI	Mittakaavat		
ENON KUNNATALON MUUTOS Terveysasemaksi	POHJA / 1. KERROS		
KUNNANTIE 2 81200 ENO	1/100		
Vaaka-Ark Oy		piirustuksen numero	
Kari Vaakanen, R. AMK, RA opint.		3	
puh. 0500 763 740 email: vaaka-ark@vaaka-ark.fi			
03.09.2021			