

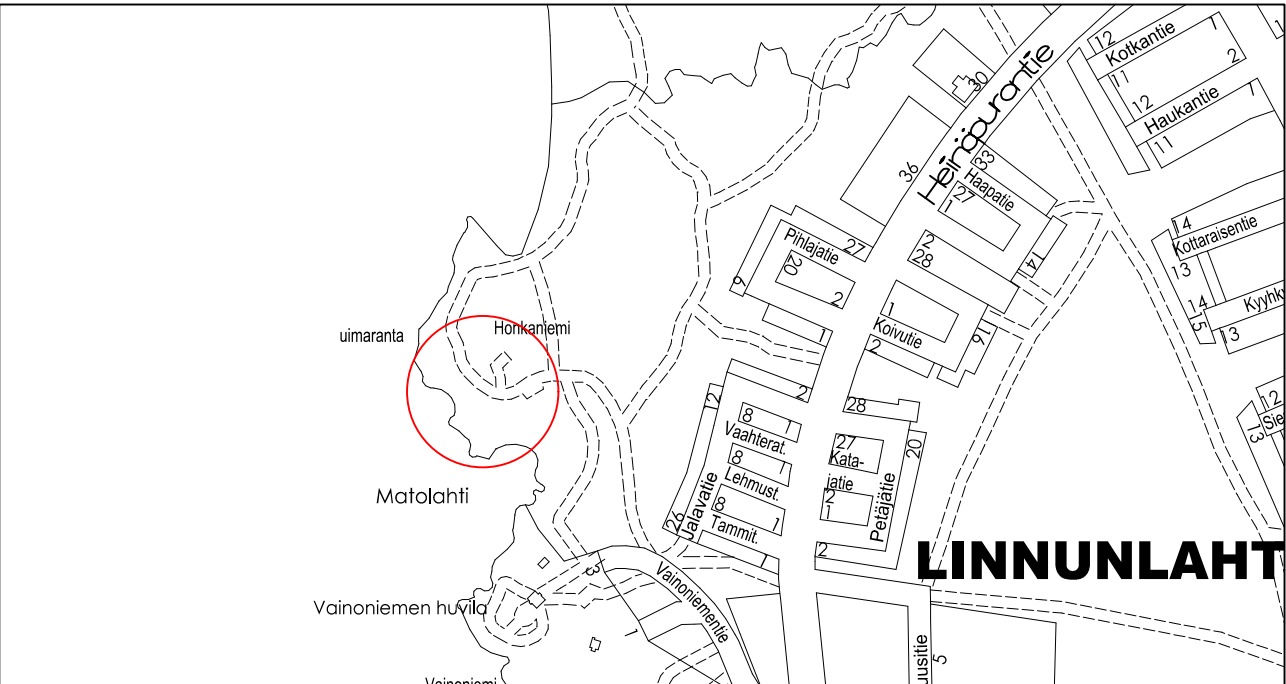


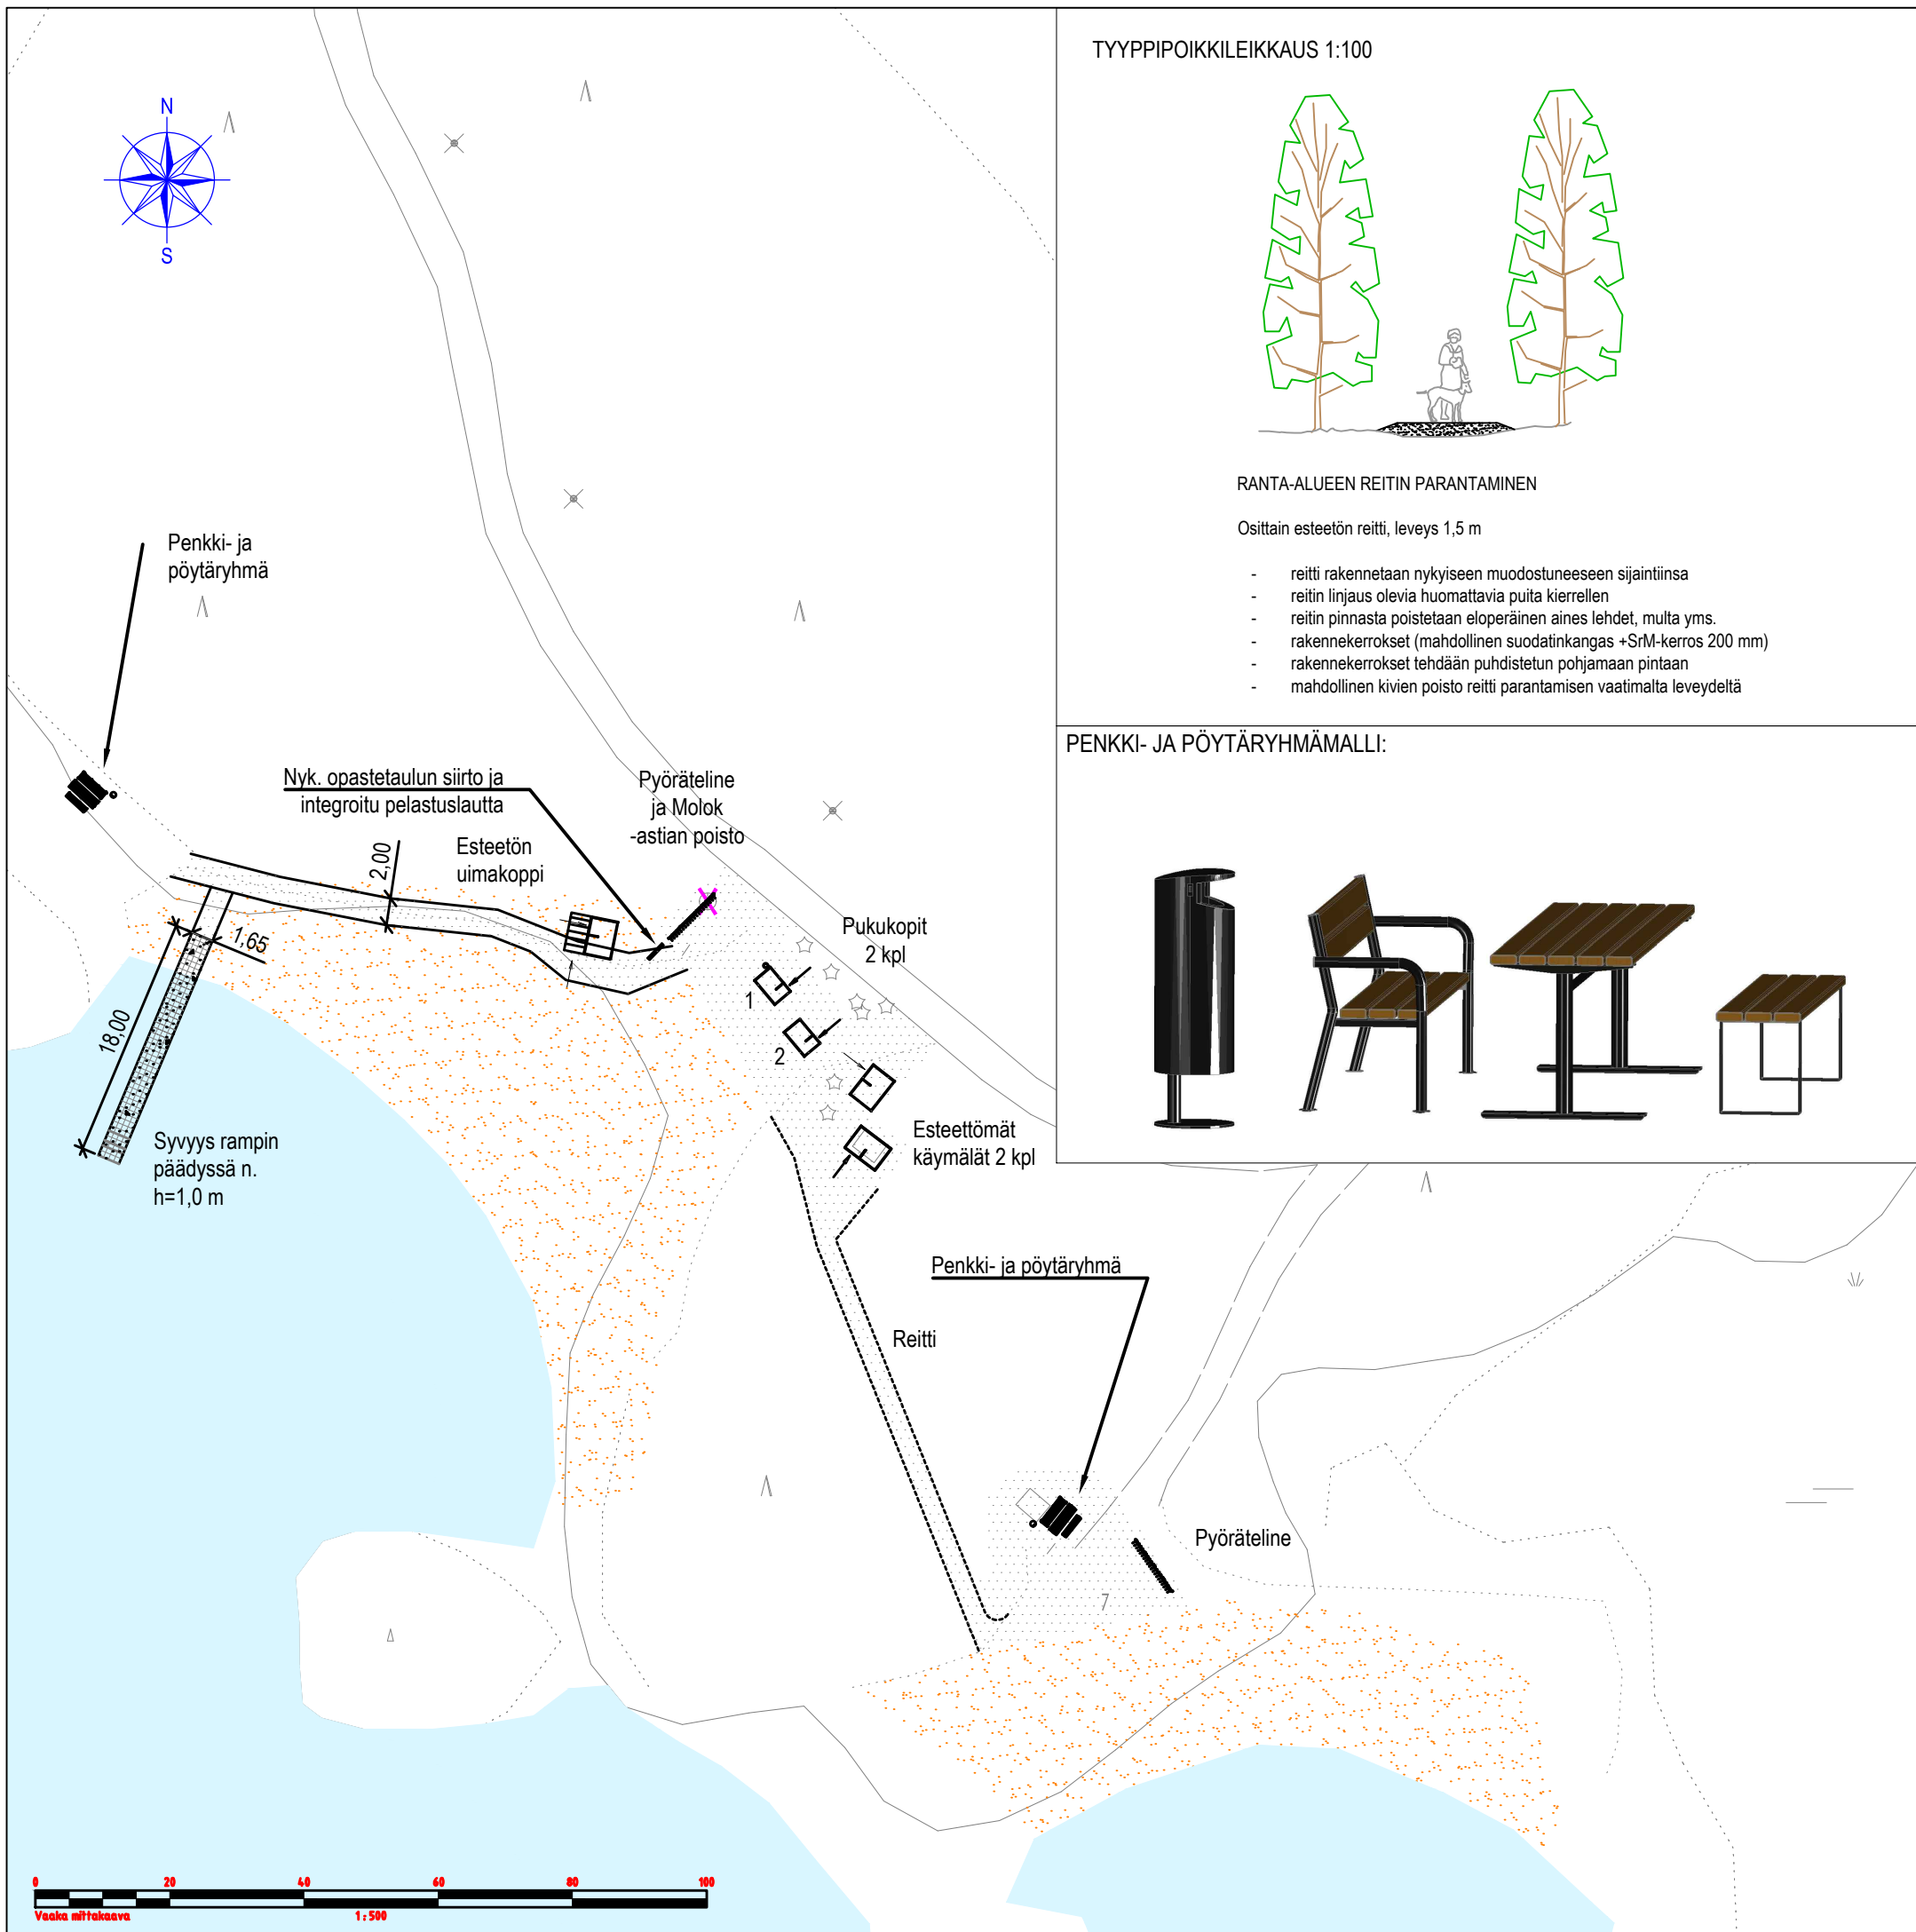

MERKINNÄT

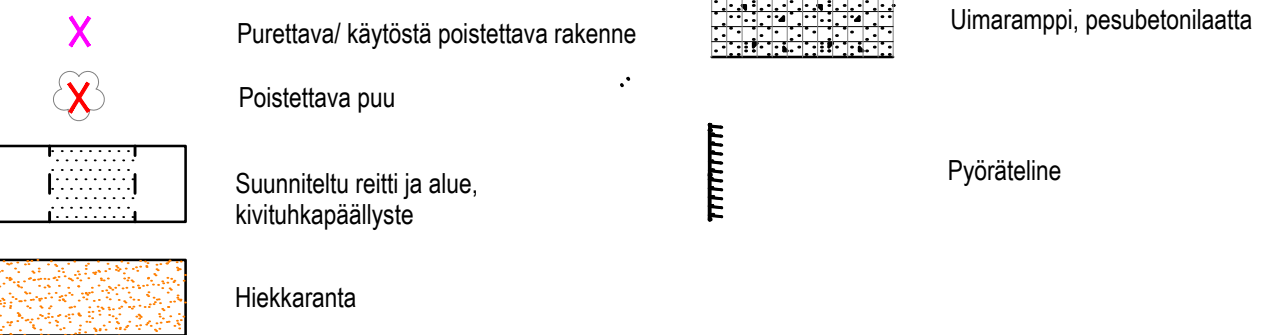

LUONNOS 10.2.2022

MUUTOSPÄIVÄYS	MUUTOS-	MUUT-	ALLE-	MUUTOS	MUUTOS-
Pv.	Kk.	V.	TUNNUS	TAJA	KIRJ.
					KAUPUNKIRAKENNEPALVELUT YHDYSKUNTATEKNIikka
17. Linnunlahti Honkaniemen uimarannan ja pysäköinnin kunnostus			Päiväys		Mittakaavat
			3.12.2021		1:500
			Suunnittelija		Kadunpito päätös
			Mika Kokko		
Rakennussuunnitelma Suunnitelmakartta			Hyväksyjät		Päätökset
Koordinaattijärjestelmät: ETRS-GK30 ja N2000			U	2884	02
			Suunn.ata	Plir.n:o	Osa n:o
					2021
					Vuosi
					M