

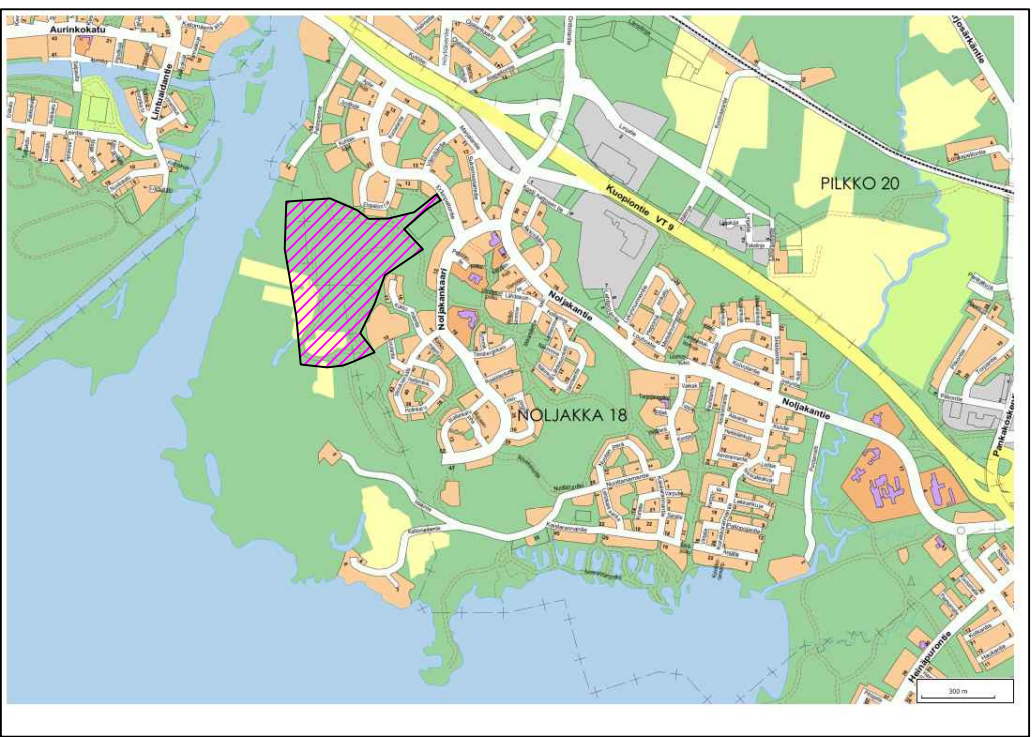
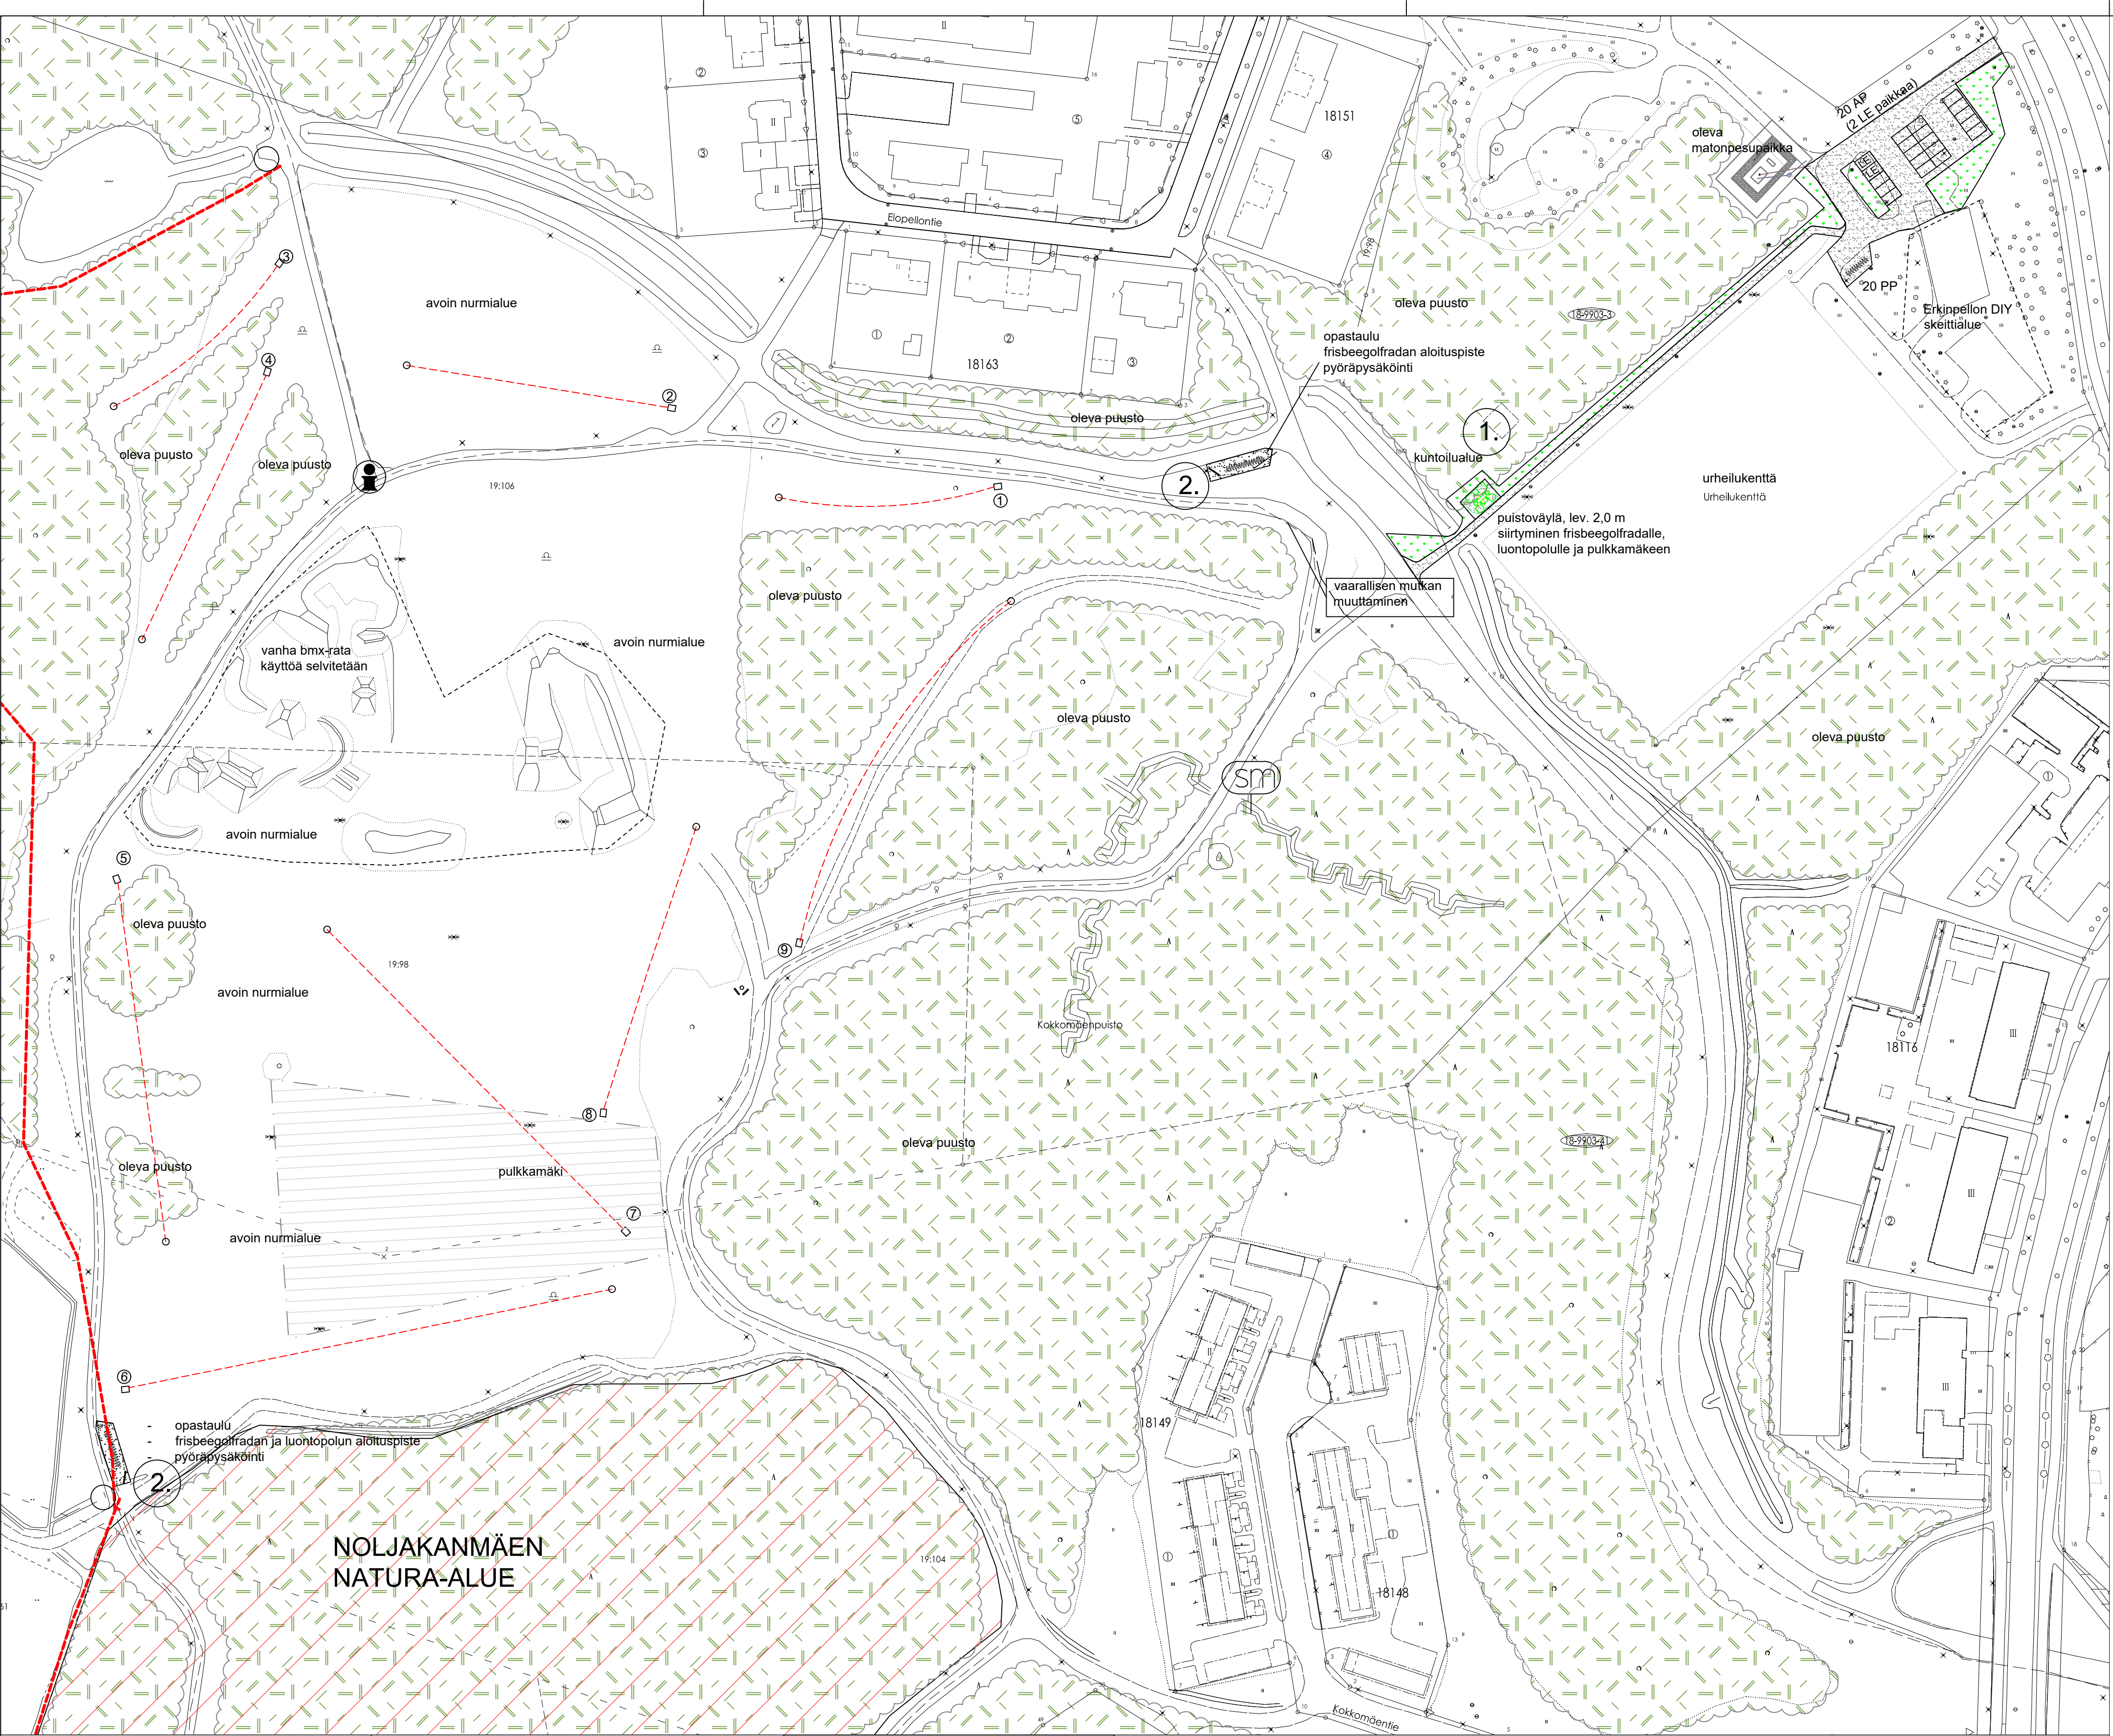
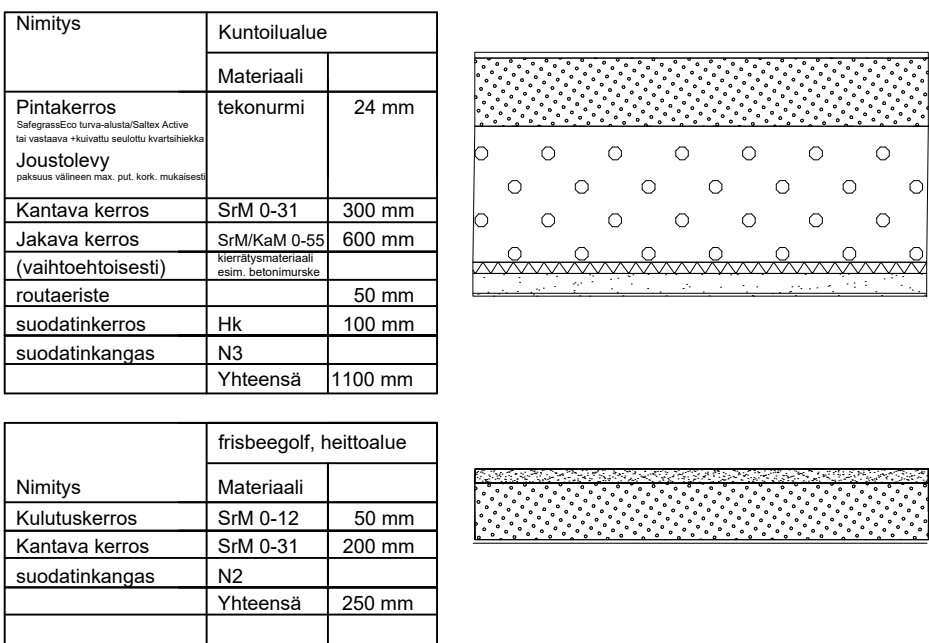
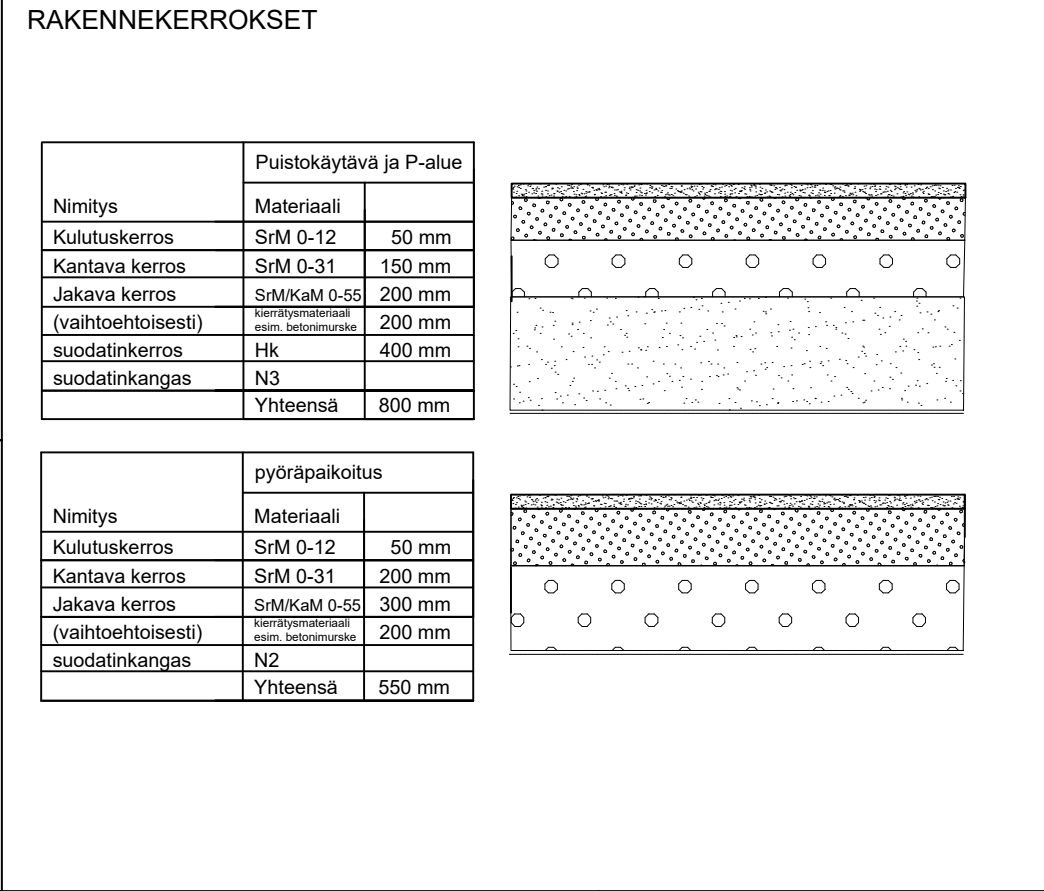


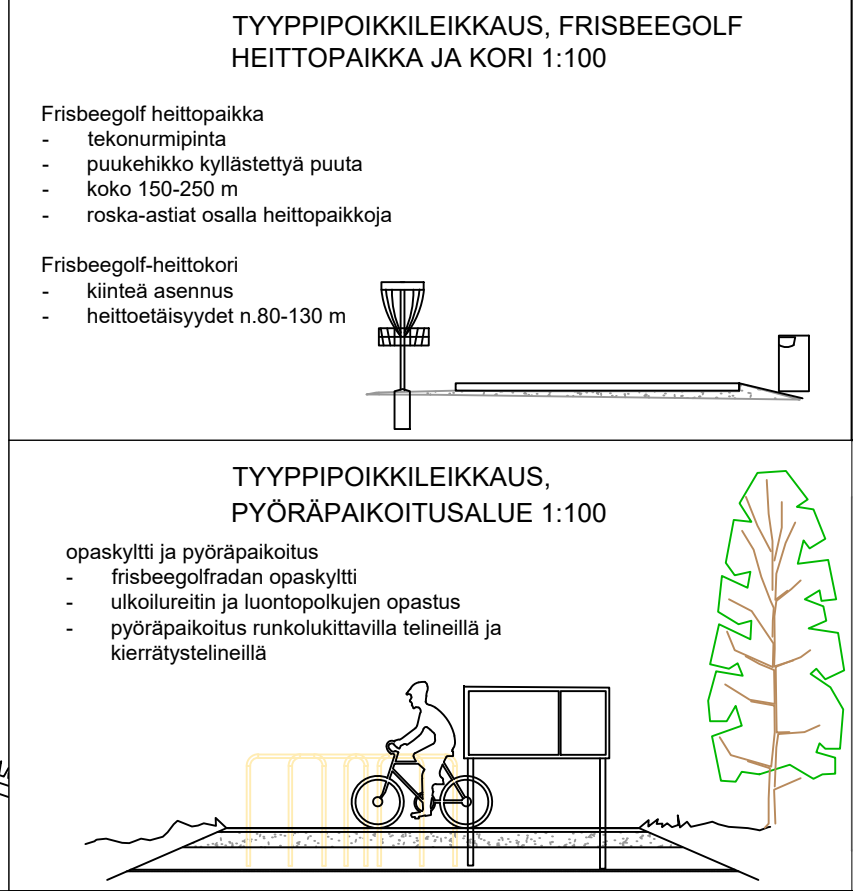

MERKINNÄT

- oleva metsä/puustoinen alue
- nurmetus
- kituhkapinta
- 1. ulkokuntoiluväline
- 2. opastaulu
- frisbeegolfväylä, heittoalue ja kori

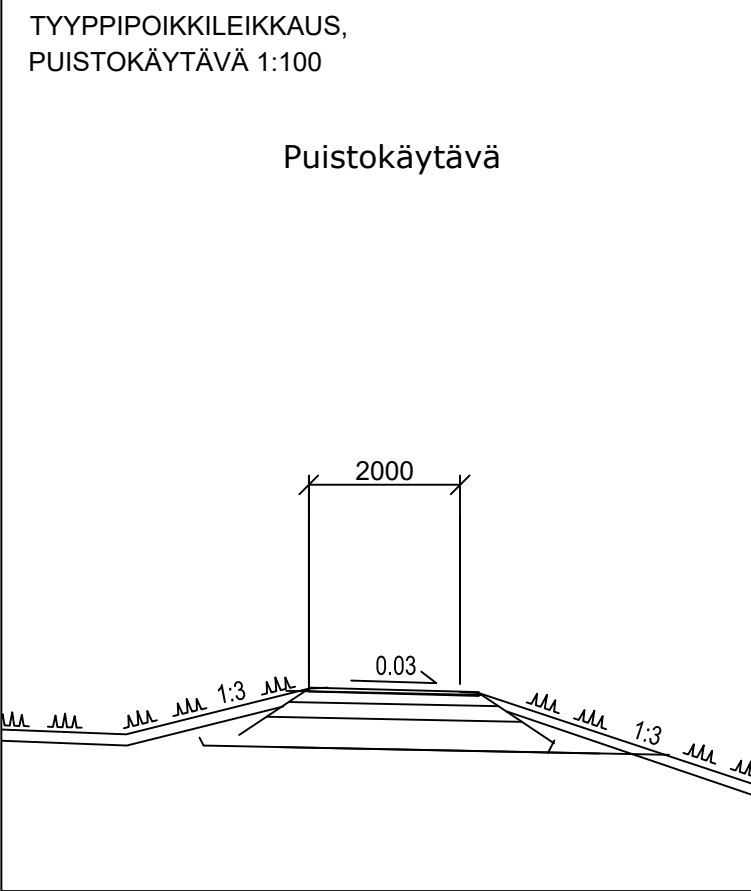

J. ENSUU	KAUPUNKIRAKENNEPALVELUT YHDYSKUNTATEKNIikka				
	18. Noljaaka	Päiväys 28.2.2022	Mittakaavat 1:1000		
	Noljaakan lähiliikunta-alue Kokkomäenpuisto ja Noljaakan urheilualue tyyppi-poikkileikkaukset ja rakennekerrokset	Suunnittelija Paula Lamminsalo	Kadunpiiripaatos		
	LUONNOS puistosuunnitelma	Hyväksyjät	Päätökset		
Koordinaattijärjestelmät: ETRS-GK30 ja N2000		U Suunnitelma	2911 Pir.no	01 Os.no	22 Vuosi