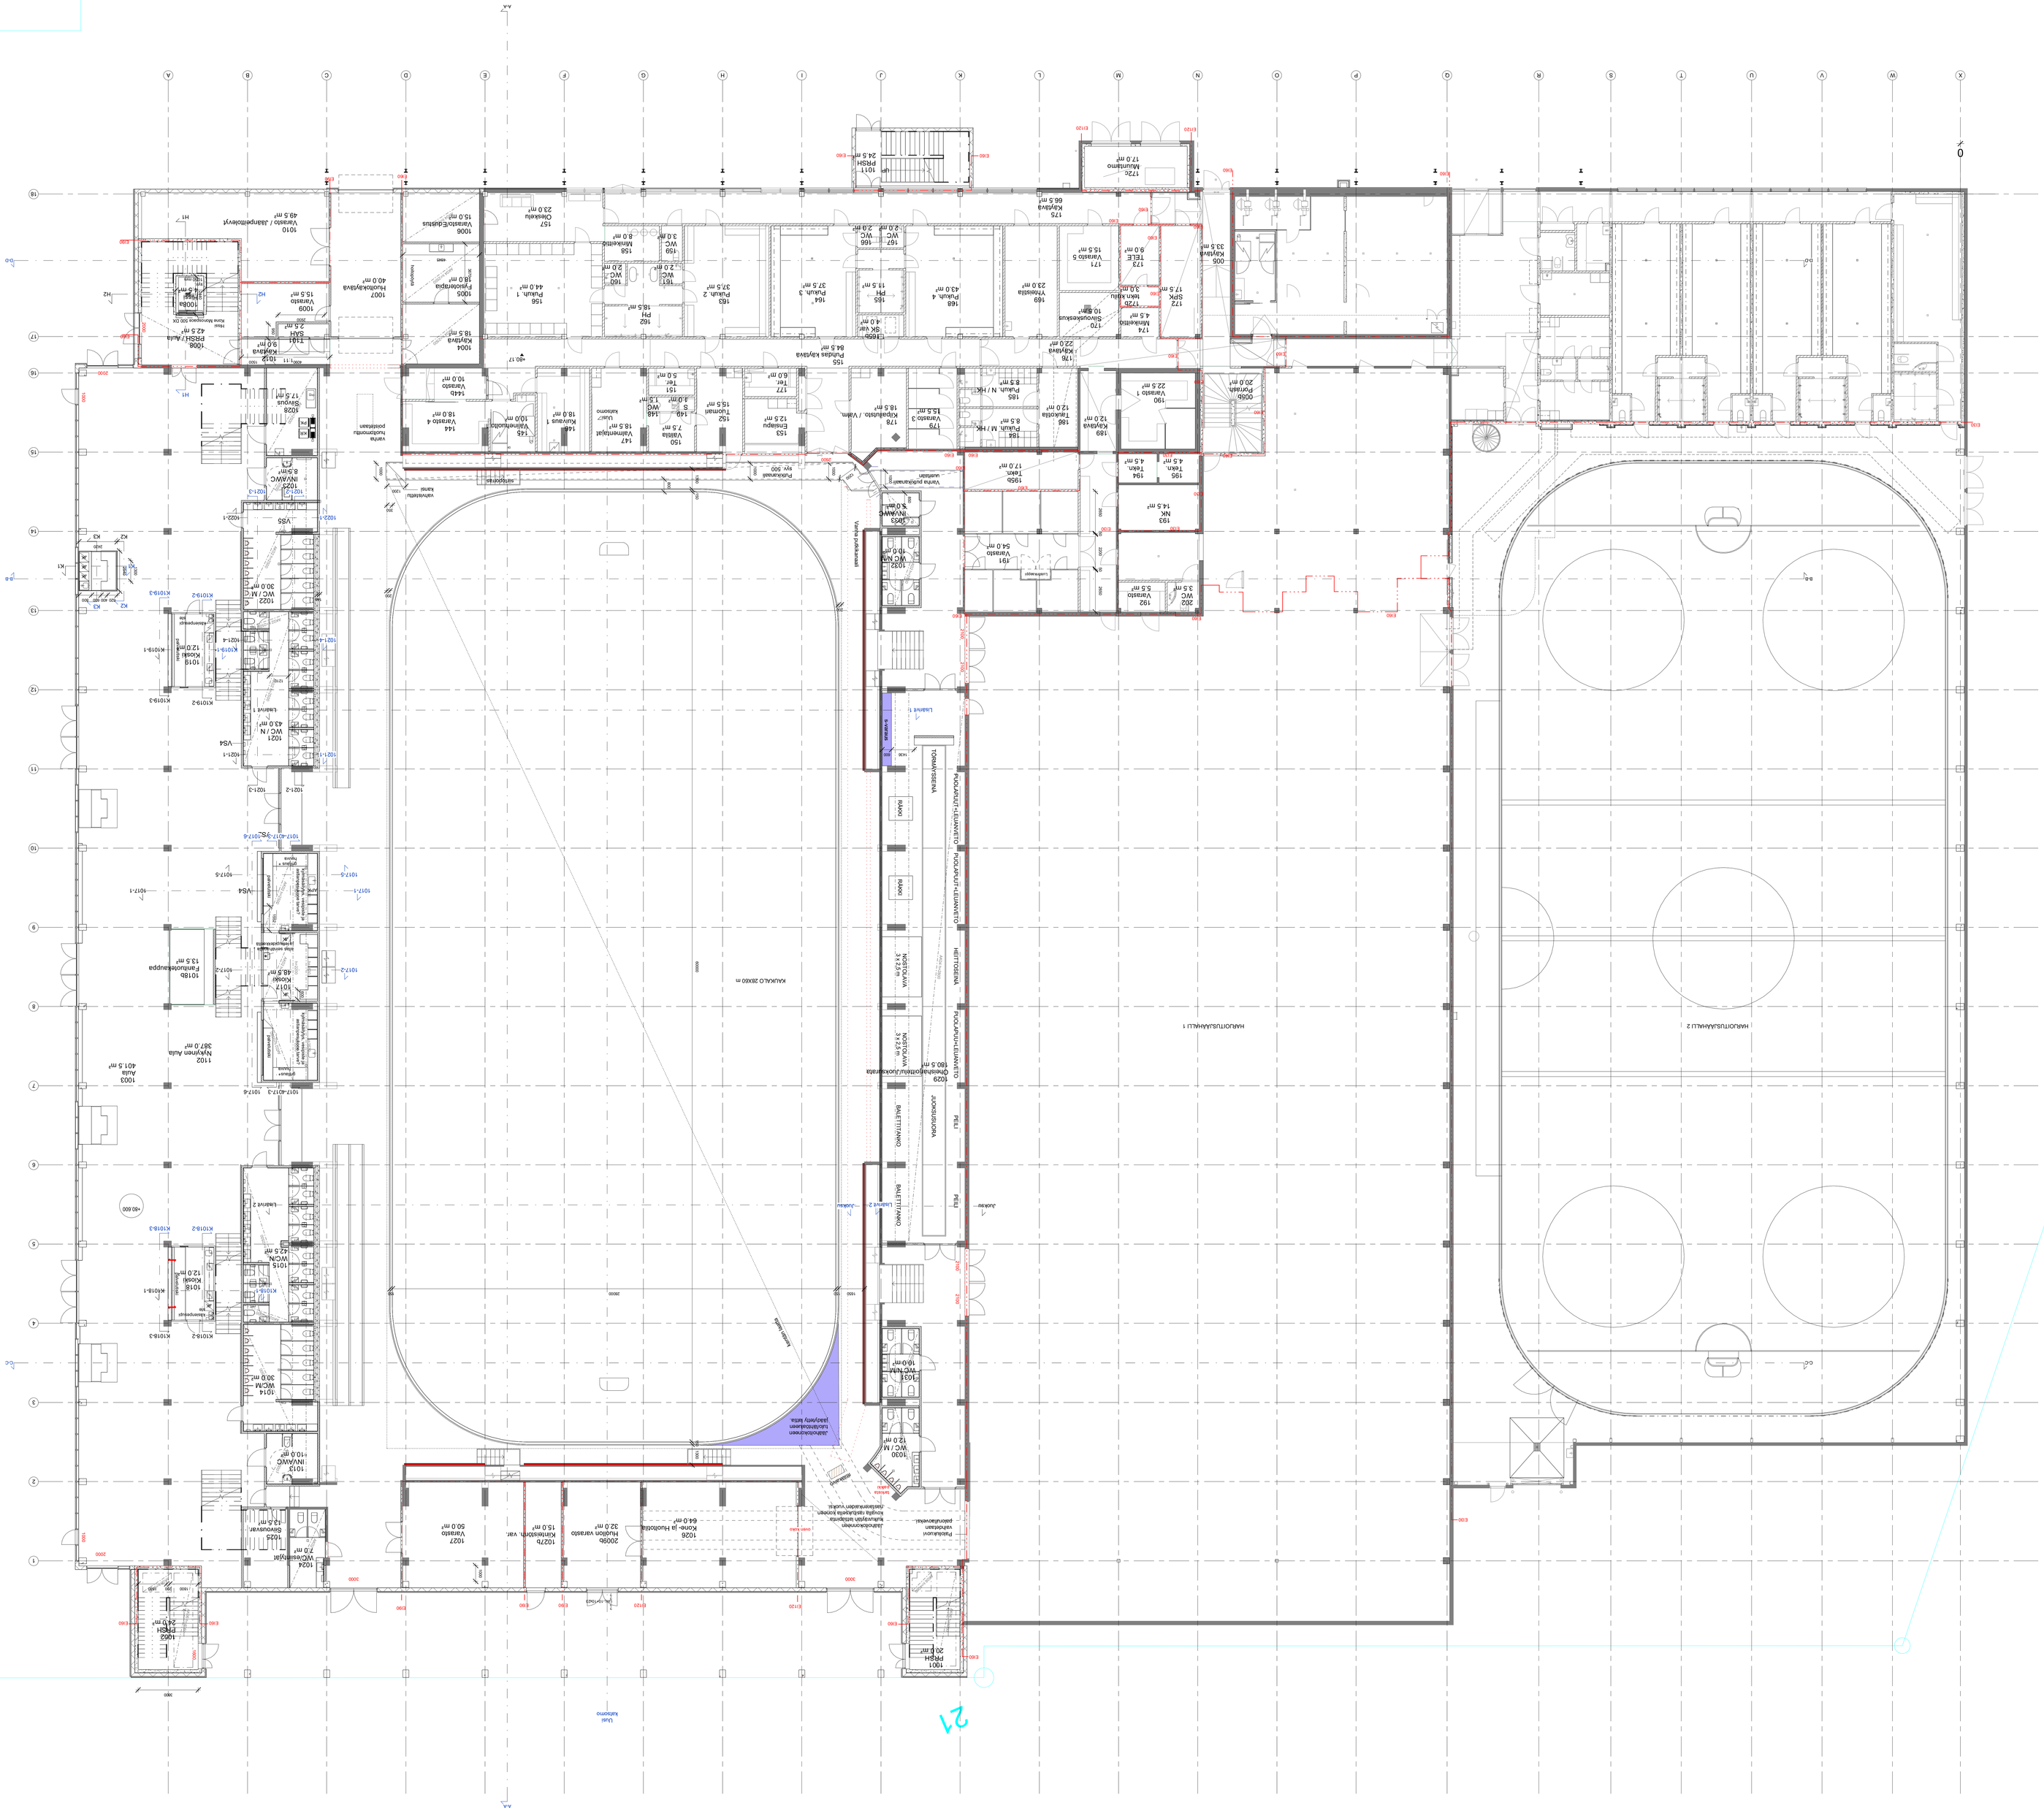
PIELI
PIELI
Lähtö 1
Lähtö 2
Lähtö