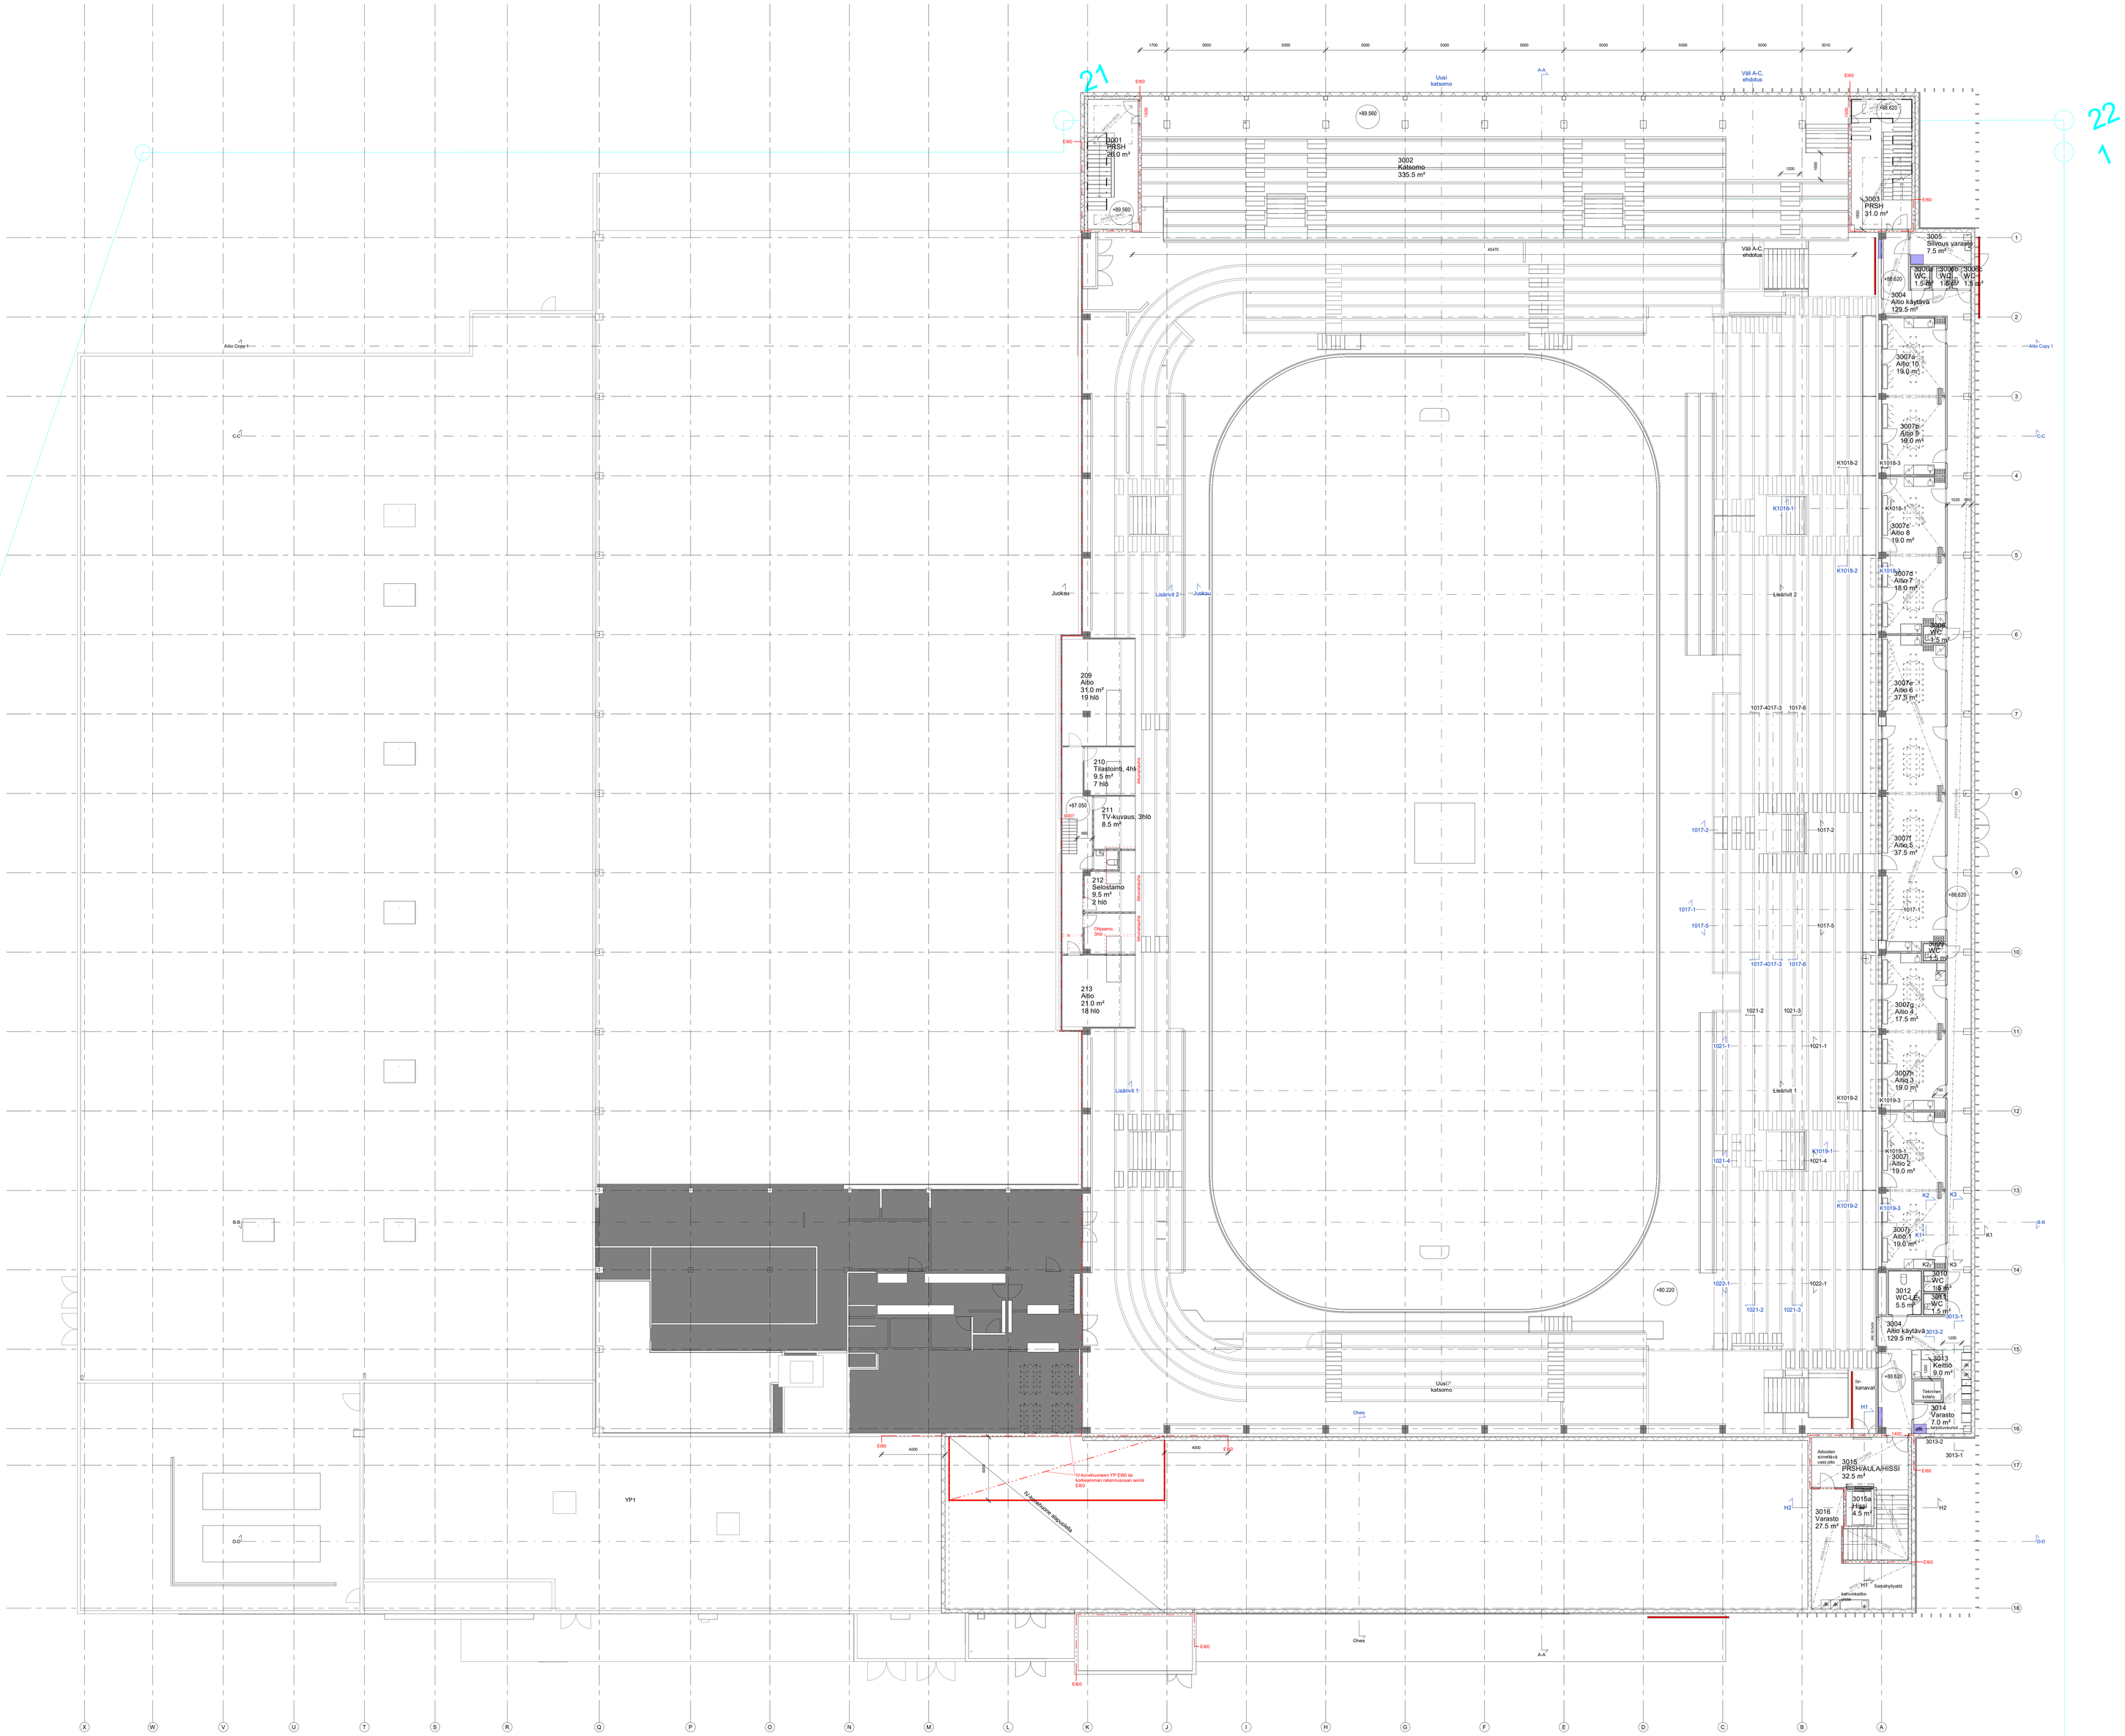

0,0

PAIKANNUSKAAVIO

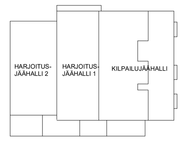

LUONNOS

Suunnittelun vaihe: 17	Kuvan / Ohj. 1787	Taido / Arvo 8	Vitonsuojan osoitetija:
Rakennuspaikka: MUUTOS JA LAAJENNUS			Pituutaksi: Luonnospiirustus
Rakennuksen nimi: JOENSUUN JÄÄHALLI KISAPOLKU 4 80110 JOENSUU			Piirustuksen sisältö: Pohjapiirustus 3. krs
Suunnittelijan yhteystiedot (yritys, osoite ja puhelinnumero): ARCADIA OY ARKKITEHTITOIMISTO Kauppakatu 14B, 80100 JOENSUU PUH.013-4183 4200 e-mail: arcadia@arcadia.fi			
Suunnittelijan: Heikki Tolvanen, Arkkitehti SAFA	Tarkastaja: 1750		Suunnittelun: ARK 41091ARK_003_03
Pvm: 16.9.2022	Vastuullinen suunnittelija:	Muun ammatinharj. ja hyväksyjä: Martti Aitapelto, Arkkitehti SAFA	